


Plan nordside bro
1 : 50

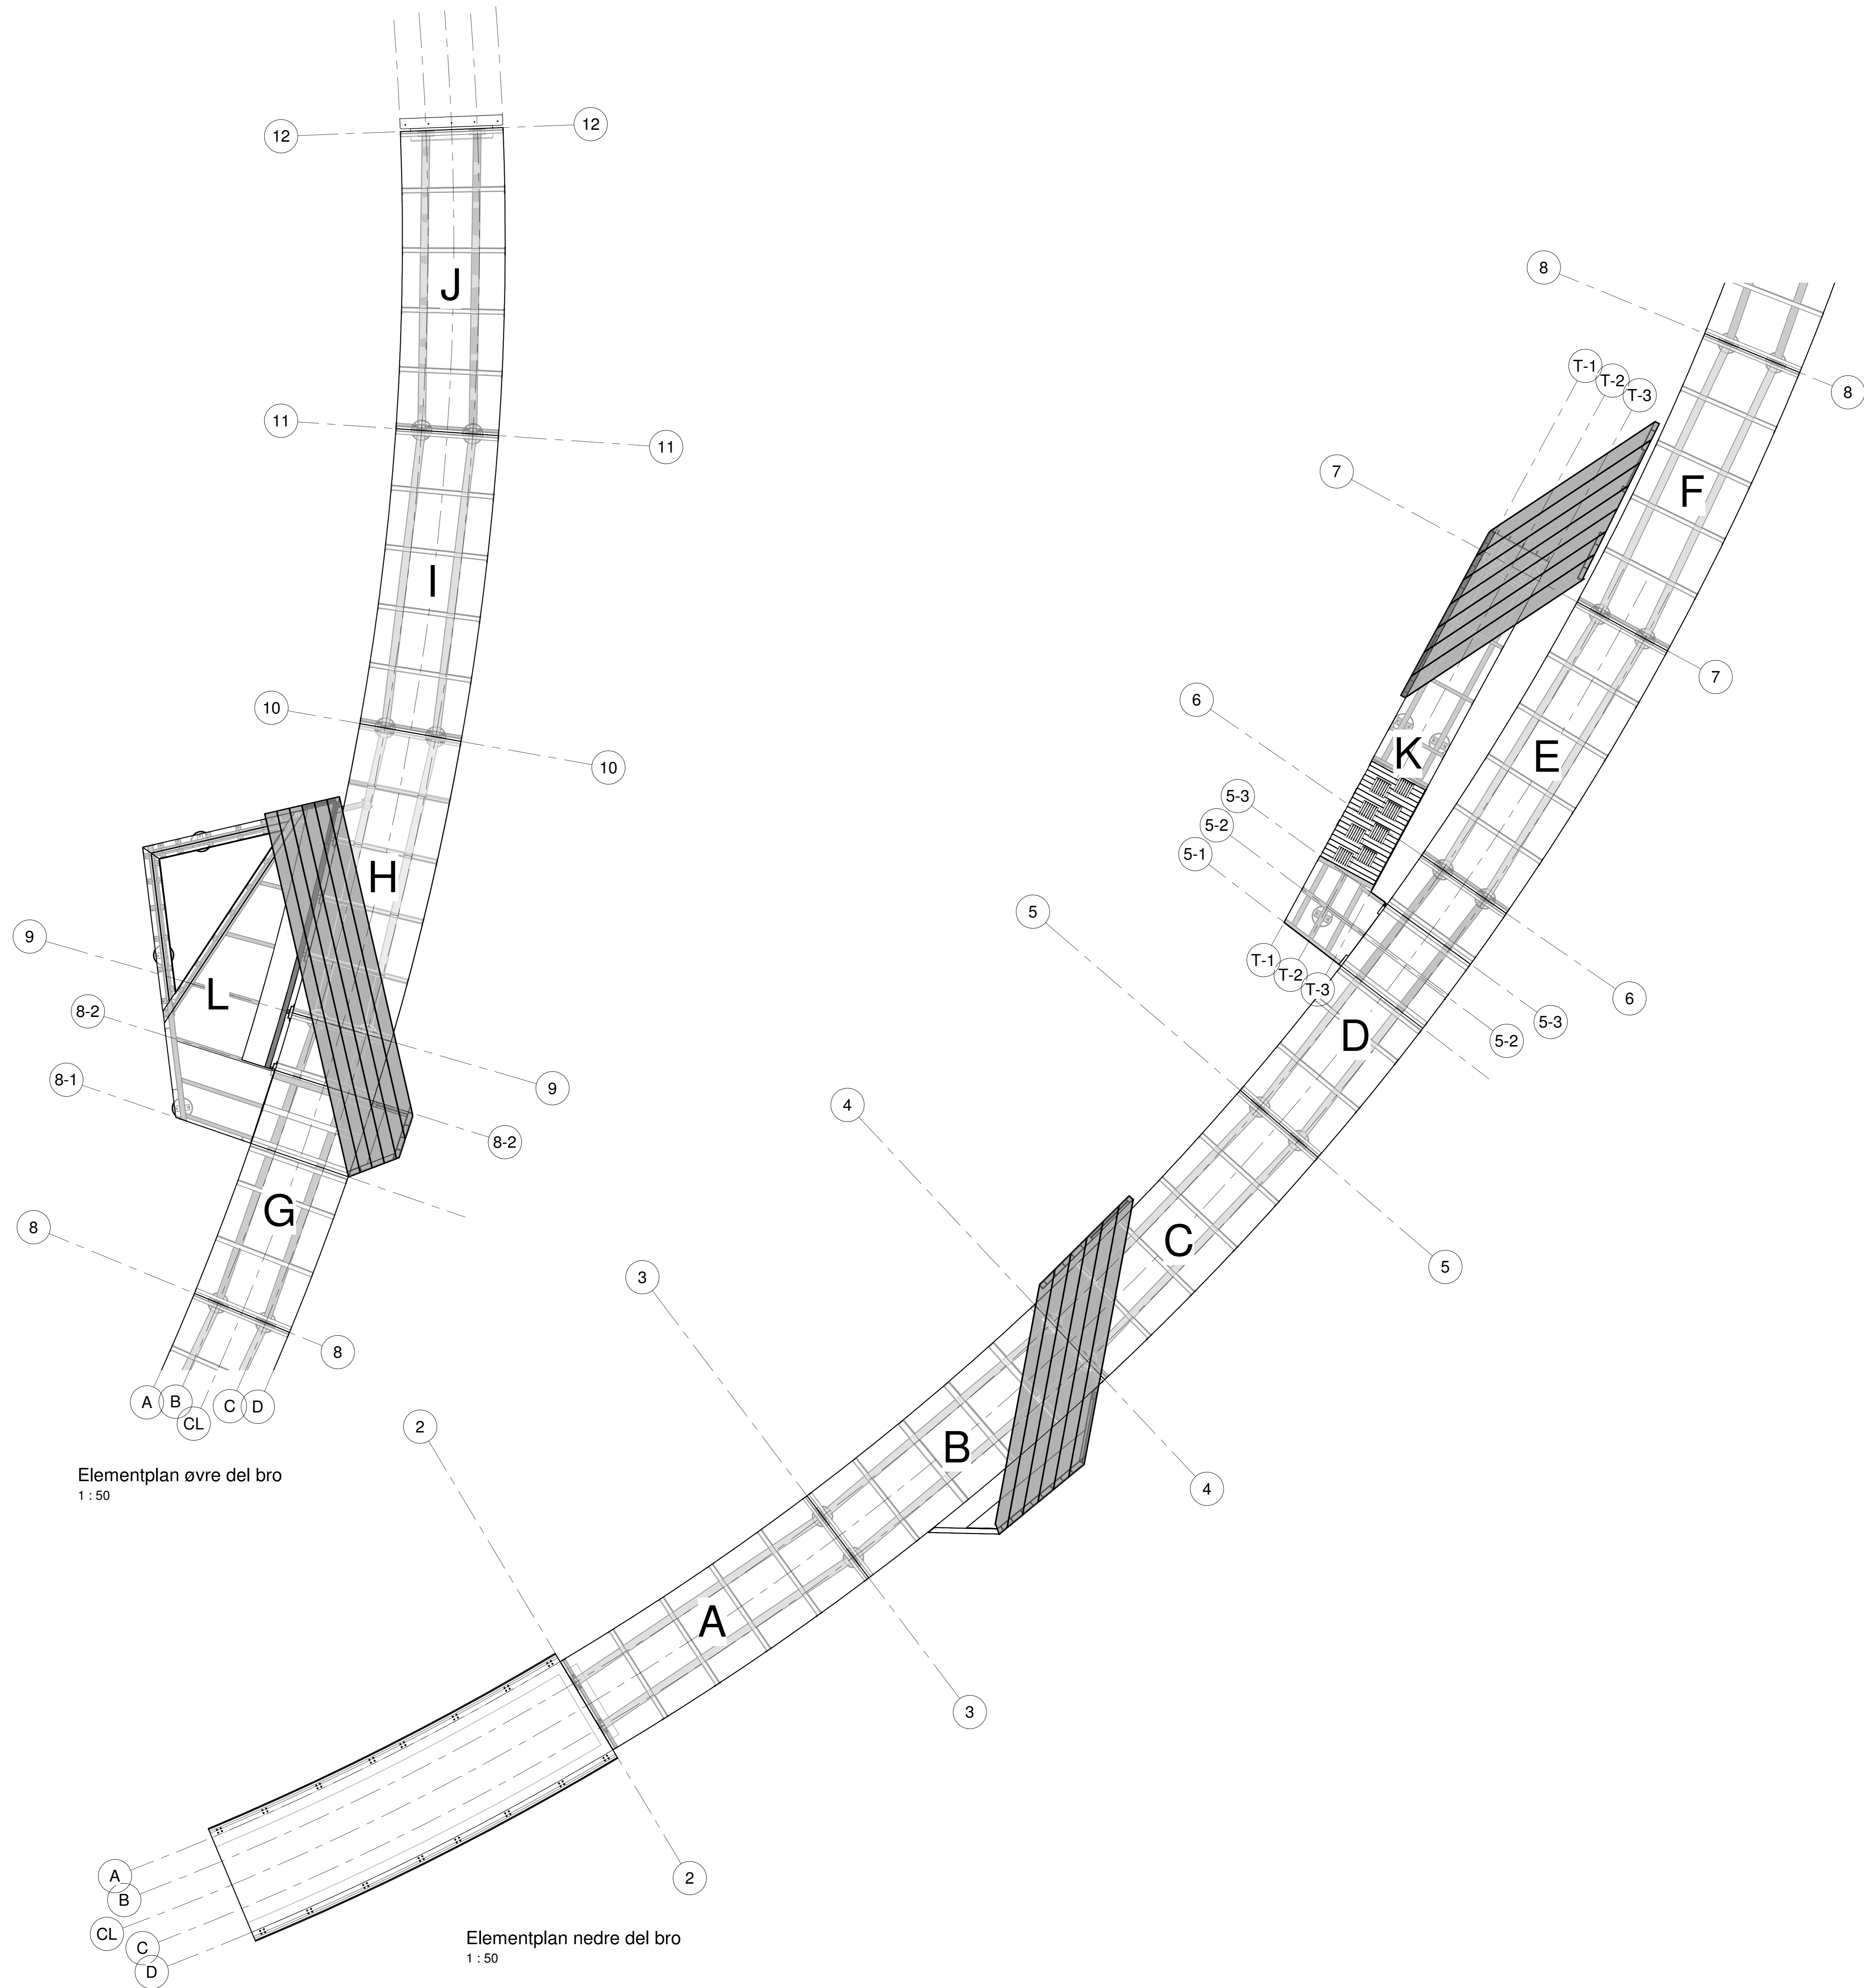

Elementplan øvre del bro
1 : 50

Elementplan nedre del bro
1 : 50

Tegningnummer	B130	Revisjon	F01
---------------	------	----------	-----

HENVISNINGER:
Tegninger: B100, B110, B120, B131, B150 og B151

F01	2018-02-12	For anskaffelse		OiFid	BjHel	BFLin
Rev.	Dato	Beskrivelse	Utstedt	Forberedt	Godkjent	
Dette dokumentet er utarbeidet av Norconsult AS som del av det oppdraget som fremgår nedenfor. Oppdragsbetjener: Rismelparken AS. Dokumentet må bare benyttes til det formål som oppdragsbrevet beskriver, og må ikke kopieres eller gjøres tilgjengelig på annen måte eller i annen utgave enn formålet til.						
Norconsult AS						1 : 50

Aktivitetsbru Rismelparken
Elementnummerering
Ståltegning

Norconsult	Oppdragsnummer	5172694	Tegningnummer	B130	Revisjon	F01
------------	----------------	---------	---------------	------	----------	-----