


Fasade øst  
1:100

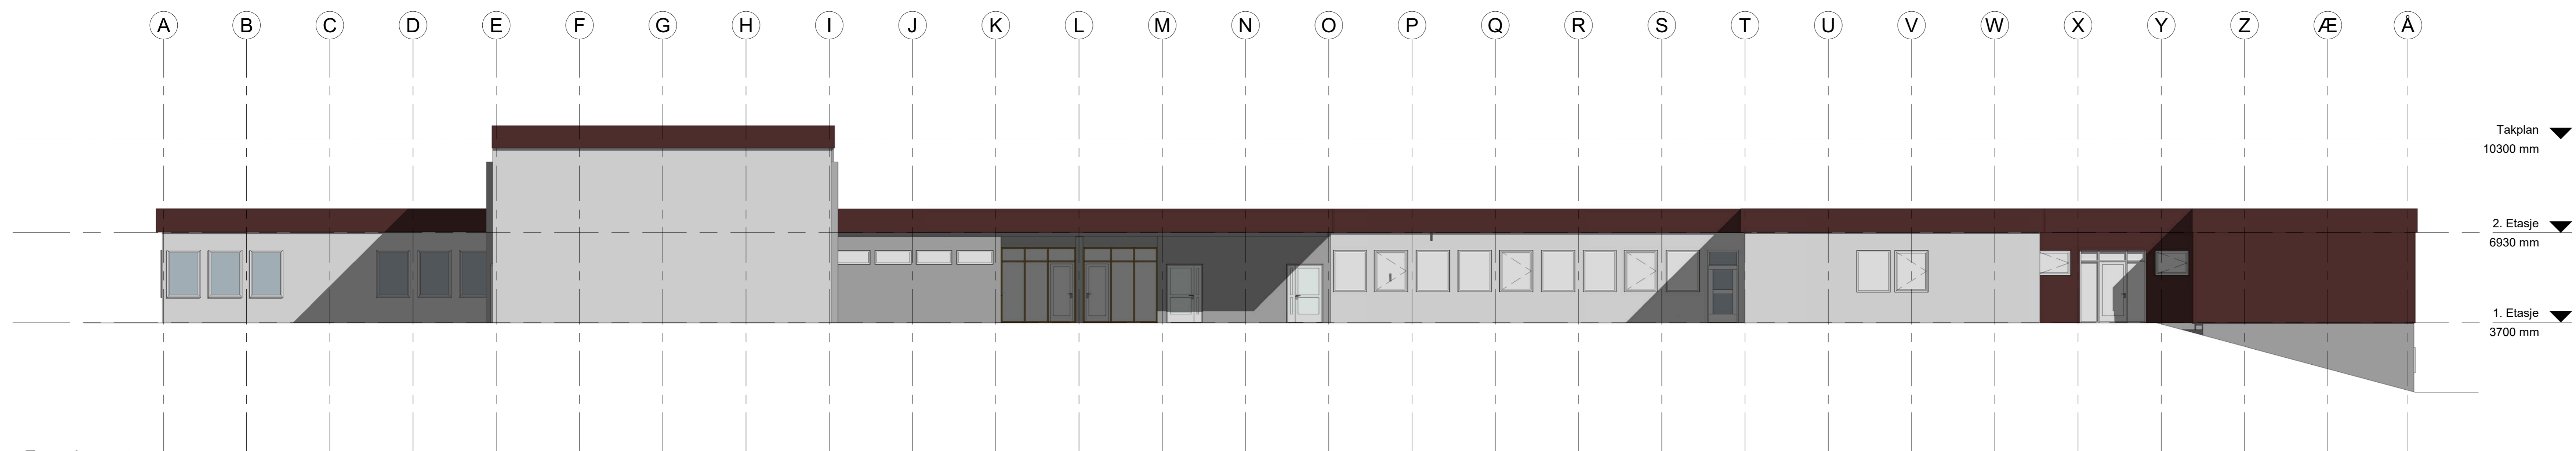

Fasade vest  
1:100

Revisjon snr:	Beskrivelse	Revisjons dato:
Revisjonsoversikt		

ARK	<small>JOB ARKITEKTER AS Medlemsnr. 15 4090 Hønefjord Tlf. 51 85 80 40 Fak. 51 85 80 41</small>		<small>Entreprenør</small>	
	<small>Byggherre</small> STRAND KOMMUNE			
RIB	<b>NORDRE STRAND SKOLE</b>		<small>Maasstab</small> <b>1:100</b>	
RIV	<small>Date:</small> 20.02.19	<small>Korrigert/tegnet:</small> T.H.	<small>Godkjent:</small> KSH	<small>Rev:</small>
RIBr	<small>Taggnavn:</small> Fasade øst og vest			
RIE	<small>Tagg nr.:</small> 610530 - 71	<small>Rev:</small>		