



Fasade mot øst
1 : 100

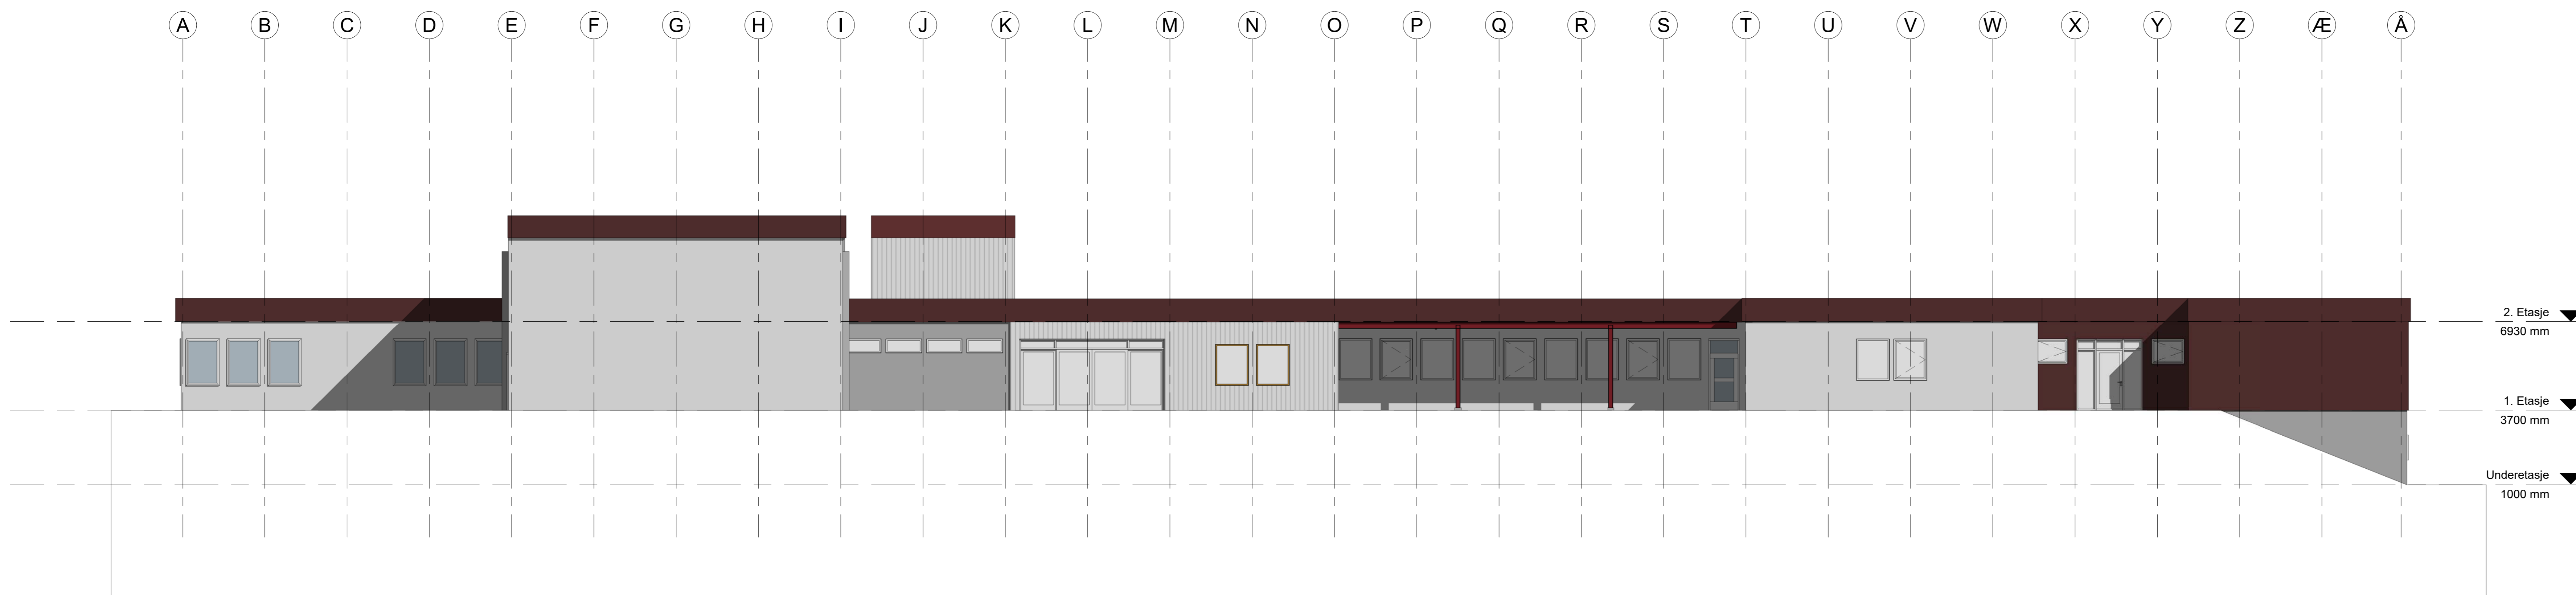

Fasade mot vest
1 : 100

Revisjon snr.	Beskrivelse	Revisjons dato:
---------------	-------------	-----------------

Revisjons oversikt

ARK	J&B ARKITEKTER AS Hedersheim 15, 4090 Hønefjord Tlf. 51 85 80 40 Faks 51 85 80 41		Entreprenør
RIB	Byggherre STRAND KOMMUNE NSO		 JoB Arkitektur
RIV	Date: 29.01.19		
RIBr	Korrigert/tegnet T.H.	Godkjent KSH	Maasjokk 1:100
RIE	Tegn navn: Fasade mot øst og vest		
	Tegn nr. 610530 - 610530 - 71	Rev.	