A3

NB ENTREPRENØR HAR KUN ANSVAR FOR GRUNNARBEIDER UNDER BENK OG MONTERING AV BENK PÅ STEDET. INNKJØP AV GRANITTBENK GJØRES AV BYGGHERRE DIREKTE.

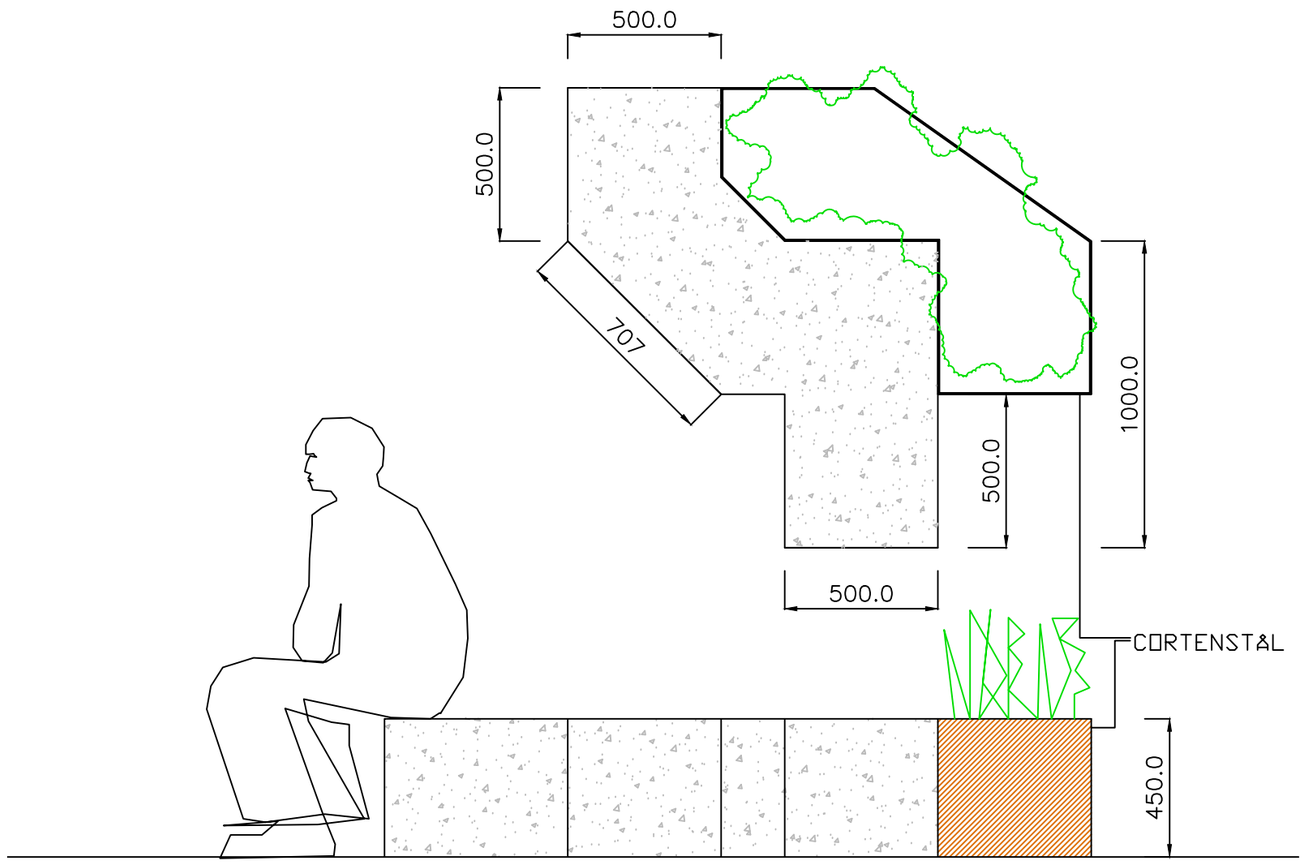

DATO	NR	GJELDER	SIGN
REVISJONER			

SKISSE

A

ARKITEKT EVEN AURSAND aS
SIVILARKITEKT MNAL
Storgt 13-15, Postboks 75, 8001 BODØ
mob :+47 48121523 E-POST: even@aursand-arkitekt.no

B

E

V

L

Nord

UTVIDELSE AV MOSJØEN GRAVPLASS
MOSJØEN

DATO	MÅL	TEGNING
25.02.19	1:20	TEGNING MØBLER BENK m/ blomsterkasse
SAKSBEH.	TEGNET AV	DETALJTEGNING
EA	EA	
SIGN.	PROSJEKT NR.	DISIPLIN TYPE BYGG ETG. DEL / REV.
	15	A 02.1 / .