


- STILLAS: Med stillastårn mellom vindusfeltene, jf. BOK 01
- STILLAS
- STILLAS RUNDT TÅRN
- STILLAS I TÅRNSAL
- BRAKKERIGG
- ALTERNATIV BRAKKERIGG, MÅ AVKLARES MED BH OG SØKES OM TILLATELSE FRA RELEVANTE MYNDIGHETER
- PARKERINGSPLASS BRUKERE

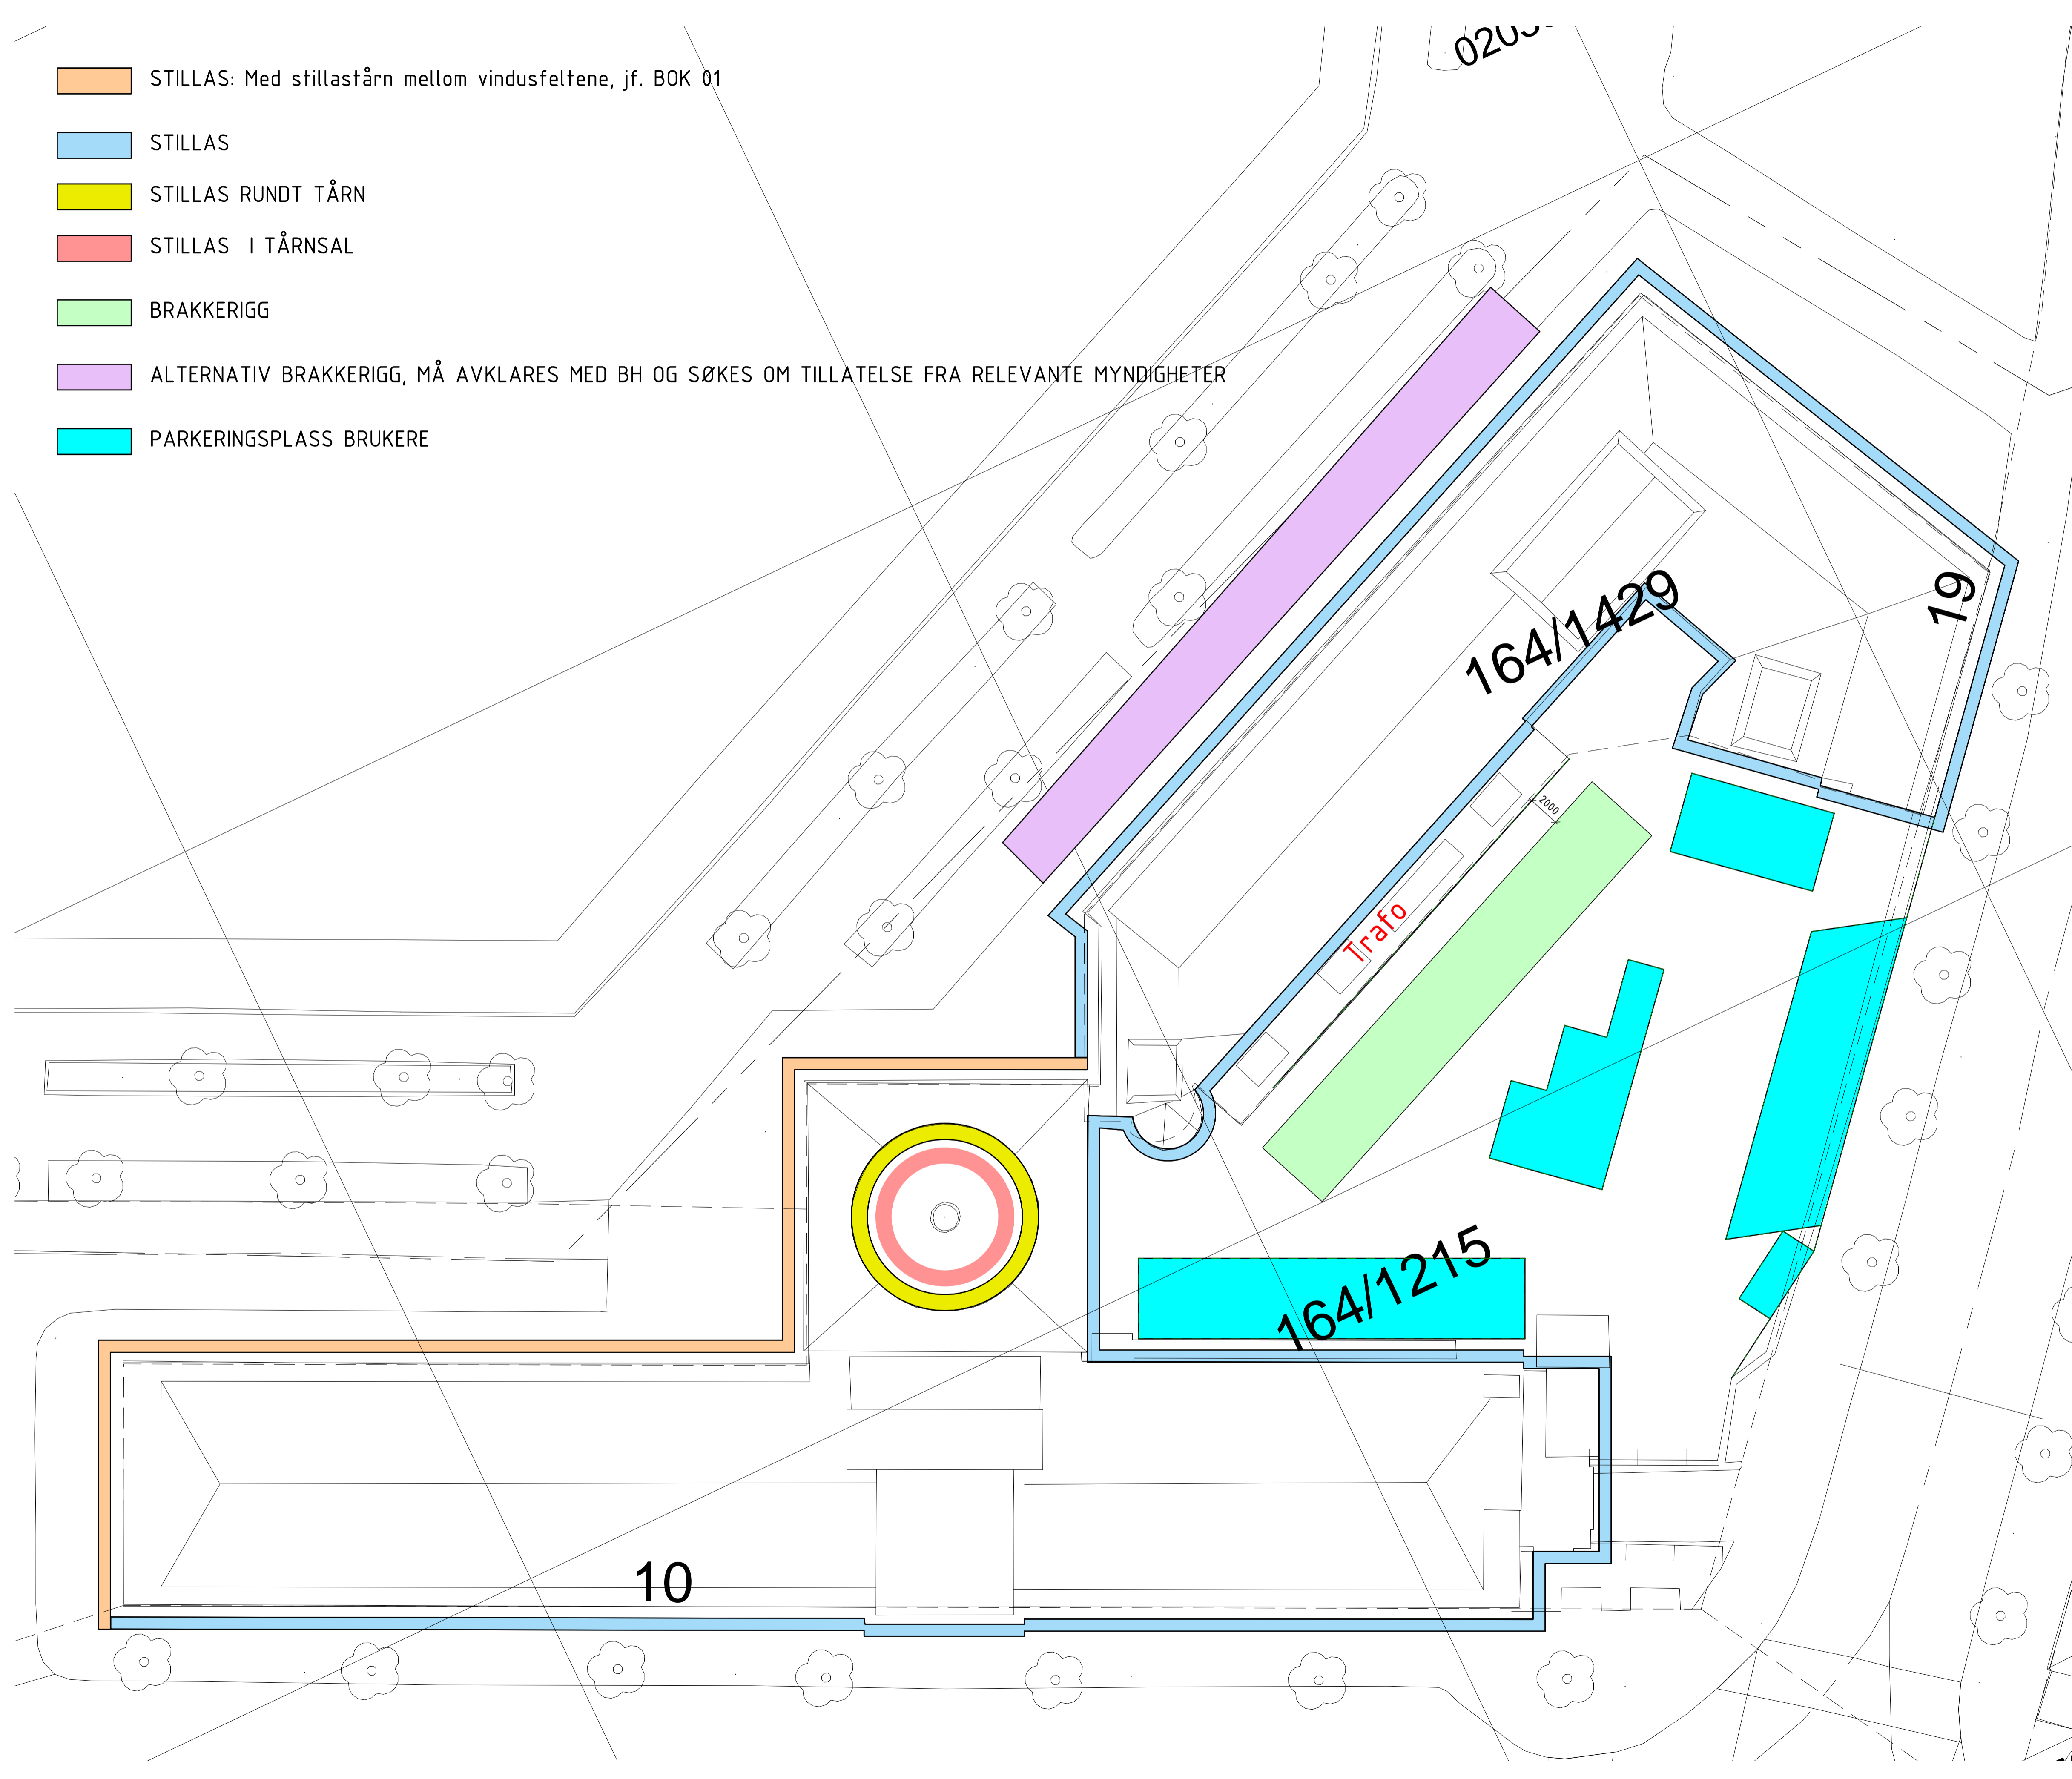

**ANMERKNINGER**

STILLAS

Det må påregnes stillas langs alle fasader. Av sikkerhets hensyn skal alle stillas ha glatt, tett 2,5m høy innkledning fra bakkenivå for å hindre klatring.

Ved alle innganger til byggene må det være åpning i stillas minimum lik bredde og høyde for dørene.

Det skal monteres stillasalarmer ved Standly Security, som dekker alle stillaser.

RIGG

Beste område for plassering av brakker synes å være på utside stillas langs nordfasade i gårdsrom. Annen mulighet kan være i veien langs nordfasade av Kulturskolen.

Kompleks	Bygg	Fag	System	Type	Løpnummer	Revisjon	Fase	Status
					B-200-20-000			0
0		Tilbudstegning		27.02.2019		ANDR	BTA	
Bergen		Bygghenning		Date		Tegnet	Konstruert	
<b>TILBUDSTEGNING</b>								
REGION VEST - BERGEN Folke Bernadottes Vej 50 - Postboks 3705 Fyllingsdalen, N-5845 Bergen T +47 55 17 58 00, bergen@ramboll.no								
BERGEN KOMMUNE				Oppdragsnummer		1350024274-001		
KODE 4 og KULTURSKOLEN				Tegnet av		VEK		
				Dato		12.12.2017		
				Kontrollert		BTA		
				Dato		27.02.2018		
GRUNNLAG FOR RIGGPLAN				Godkjent		BTA		
				Dato		27.02.2018		
				Tilgjengelighet		1:200		
				Målestokk		1:200		
Kompleks		Bygg		Fag		System		Status
						B-200-20-000		0