


ANMERKNINGER:

Plantegninger er med orienterende (ca.) mål.

Mengdekontroll:
 Det skal utføres mengdekontroll.
 Der entreprenør er avhengig av nøyaktige mål anbefales det å gjøre innmålinger.
 Mål på tegning er tatt fra
 "Brannokumentasjonsplaner:
 0104 Plan 4. etasje
 0204 Plan 4. etasje

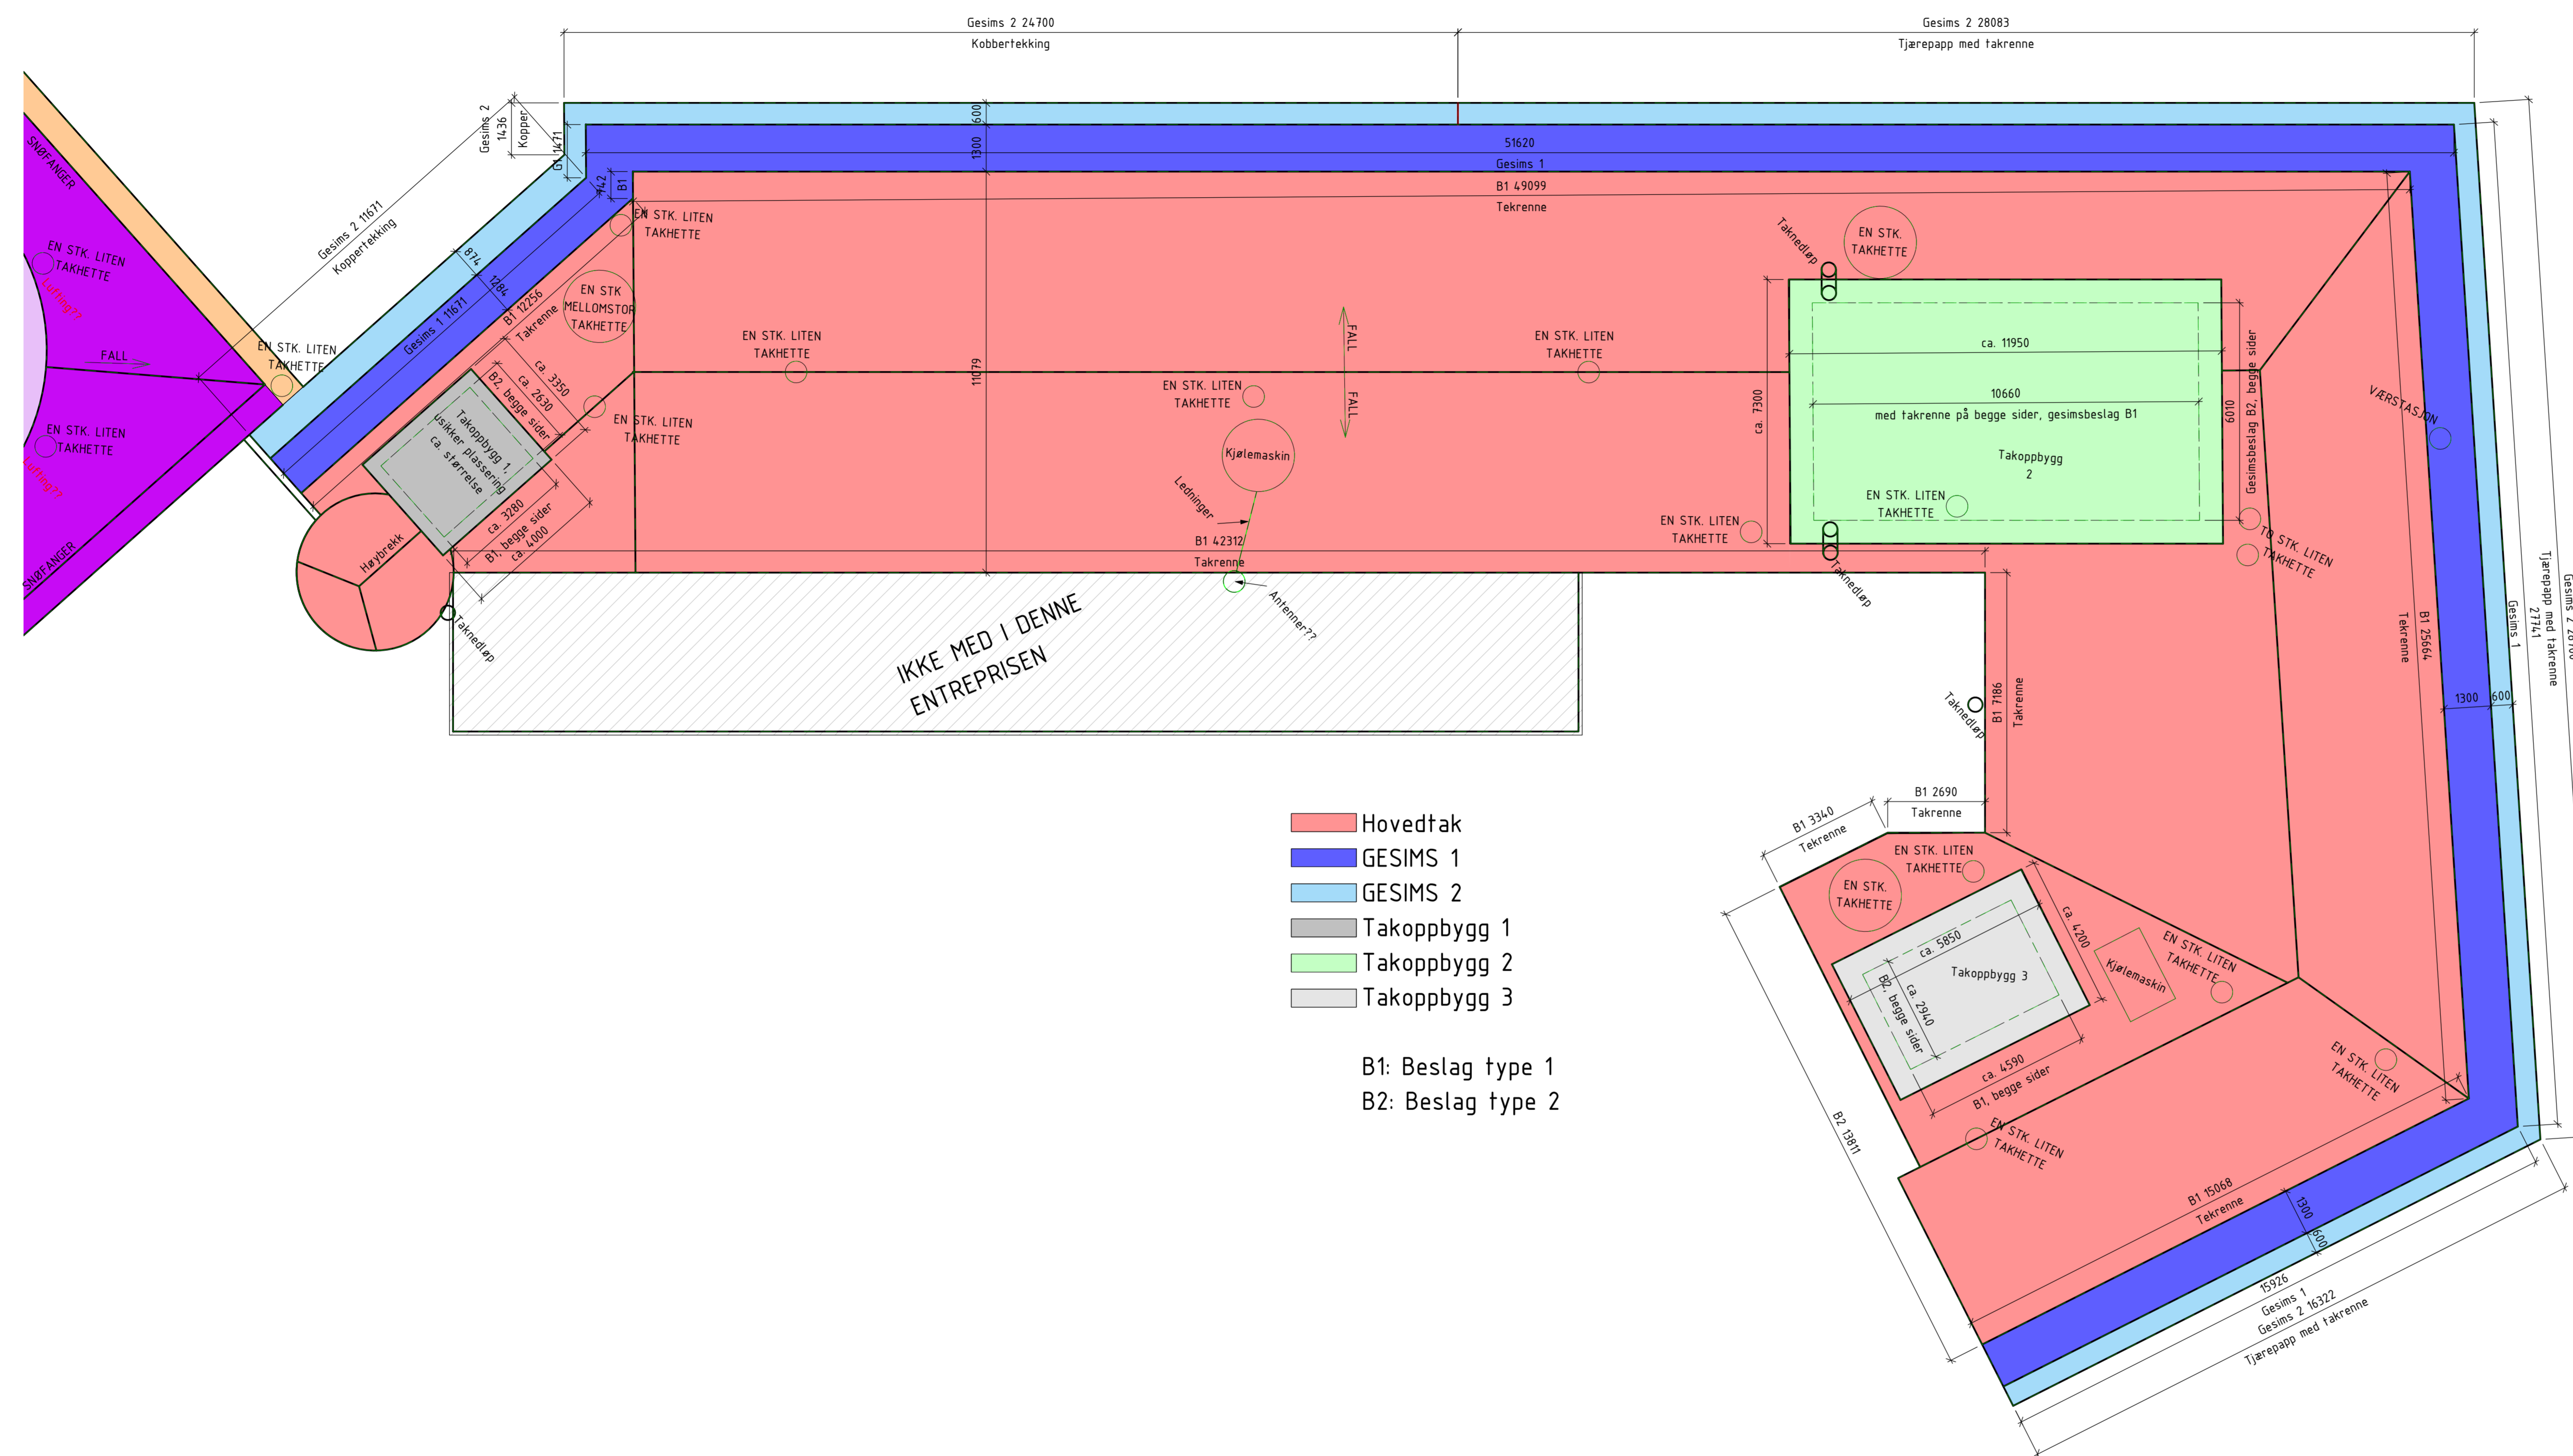

- Hovedtak
- GESIMS 1
- GESIMS 2
- Takoppbygg 1
- Takoppbygg 2
- Takoppbygg 3

B1: Beslag type 1
 B2: Beslag type 2

Kompleks	Bygg	Fag	System	Type	Lagernummer	Betegnelse	Fase	Status																		
						B-200-20-200		0																		
<table border="1"> <tr> <td>0</td> <td>Tilbudstegning</td> <td>27.02.2019</td> <td>ANDR</td> <td>BTA</td> </tr> <tr> <td>Prosjektleder</td> <td></td> <td></td> <td></td> <td></td> </tr> </table>									0	Tilbudstegning	27.02.2019	ANDR	BTA	Prosjektleder												
0	Tilbudstegning	27.02.2019	ANDR	BTA																						
Prosjektleder																										
TILBUDSTEGNING																										
RAMBOLL																										
REGION VEST - BERGEN Folke Bernadottes Vei 50 - Postboks 3705 Fyllingsdalen, N-5845 Bergen T +47 55 17 58 00, bergen@ramboll.no																										
BERGEN KOMMUNE						1350024274_001																				
KODE 4 og KULTURSKOLEN						VEK 11.12.2017																				
Takplan Kulturskolen						BTA 27.02.2018																				
						BTA 27.02.2018																				
<table border="1"> <tr> <td>Kompleks</td> <td>Bygg</td> <td>Fag</td> <td>System</td> <td>Type</td> <td>Lagernummer</td> <td>Betegnelse</td> <td>Fase</td> <td>Status</td> </tr> <tr> <td></td> <td></td> <td></td> <td></td> <td></td> <td></td> <td>B-200-20-200</td> <td></td> <td>0</td> </tr> </table>									Kompleks	Bygg	Fag	System	Type	Lagernummer	Betegnelse	Fase	Status							B-200-20-200		0
Kompleks	Bygg	Fag	System	Type	Lagernummer	Betegnelse	Fase	Status																		
						B-200-20-200		0																		