




V-1
1990x1190
FAST
Antall 11

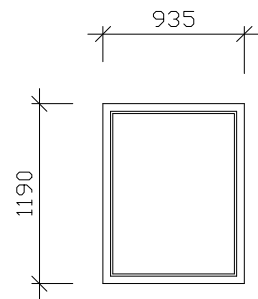


V-2
935x1190
ÅPNINGSBART
Antall 8

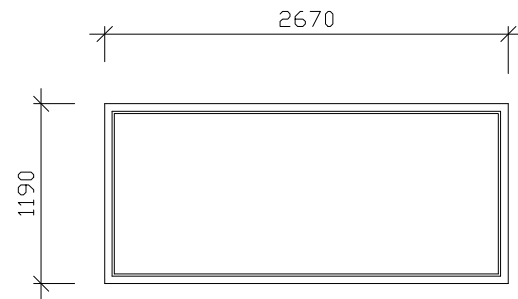


V-3
2670x1190
FAST
Antall 1

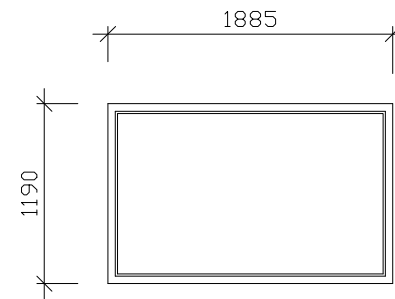


V-4
1885x1190
FAST
Antall 1

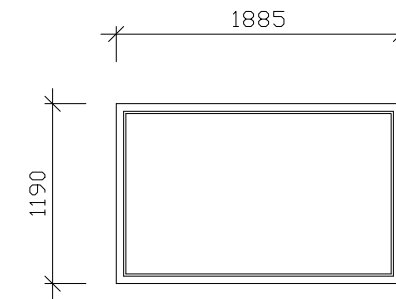

V-5
1885x1190
FAST
Antall 1

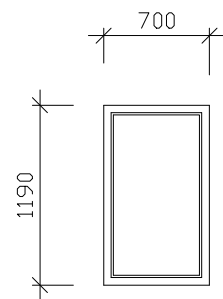


V-6
700x1190
ÅPNINGSBART
Antall 1

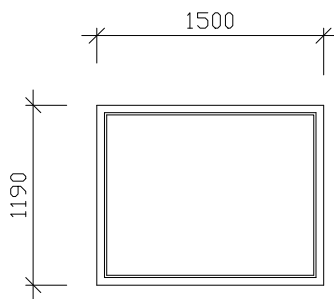

V-6
1500x1190
ÅPNINGSBART
Antall 1

VINDUER I YTTERVEGG
ISOLERT TREVINDU.
MALES
rødmalt utvendig
hvitmalt innvendig

TOTALENTREPRISE - 08 03 2019

NORD-FRON KOMMUNE				SAK NR.:	593.4	TEGN. NR.:	arkSK-04
TEGNING	Plan 2						
Omygging for NAV							
SKJEMA VINDUER I YTTERVEGG							
TEGN. AV	DOF	DATO	06 03 2019				
MÅL	1 : 50	ANSV.	DOF				
POSTADRESSE FABERGATA 131, 2615 LILLEHAMMER							
TELEFON : 61 25 47 00							
E-POST : post@atelier4.no							
DATAPRODUSERT TEGNING : ADT							
							
SIVILARKITEKTER MNAL - NPA							