

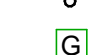
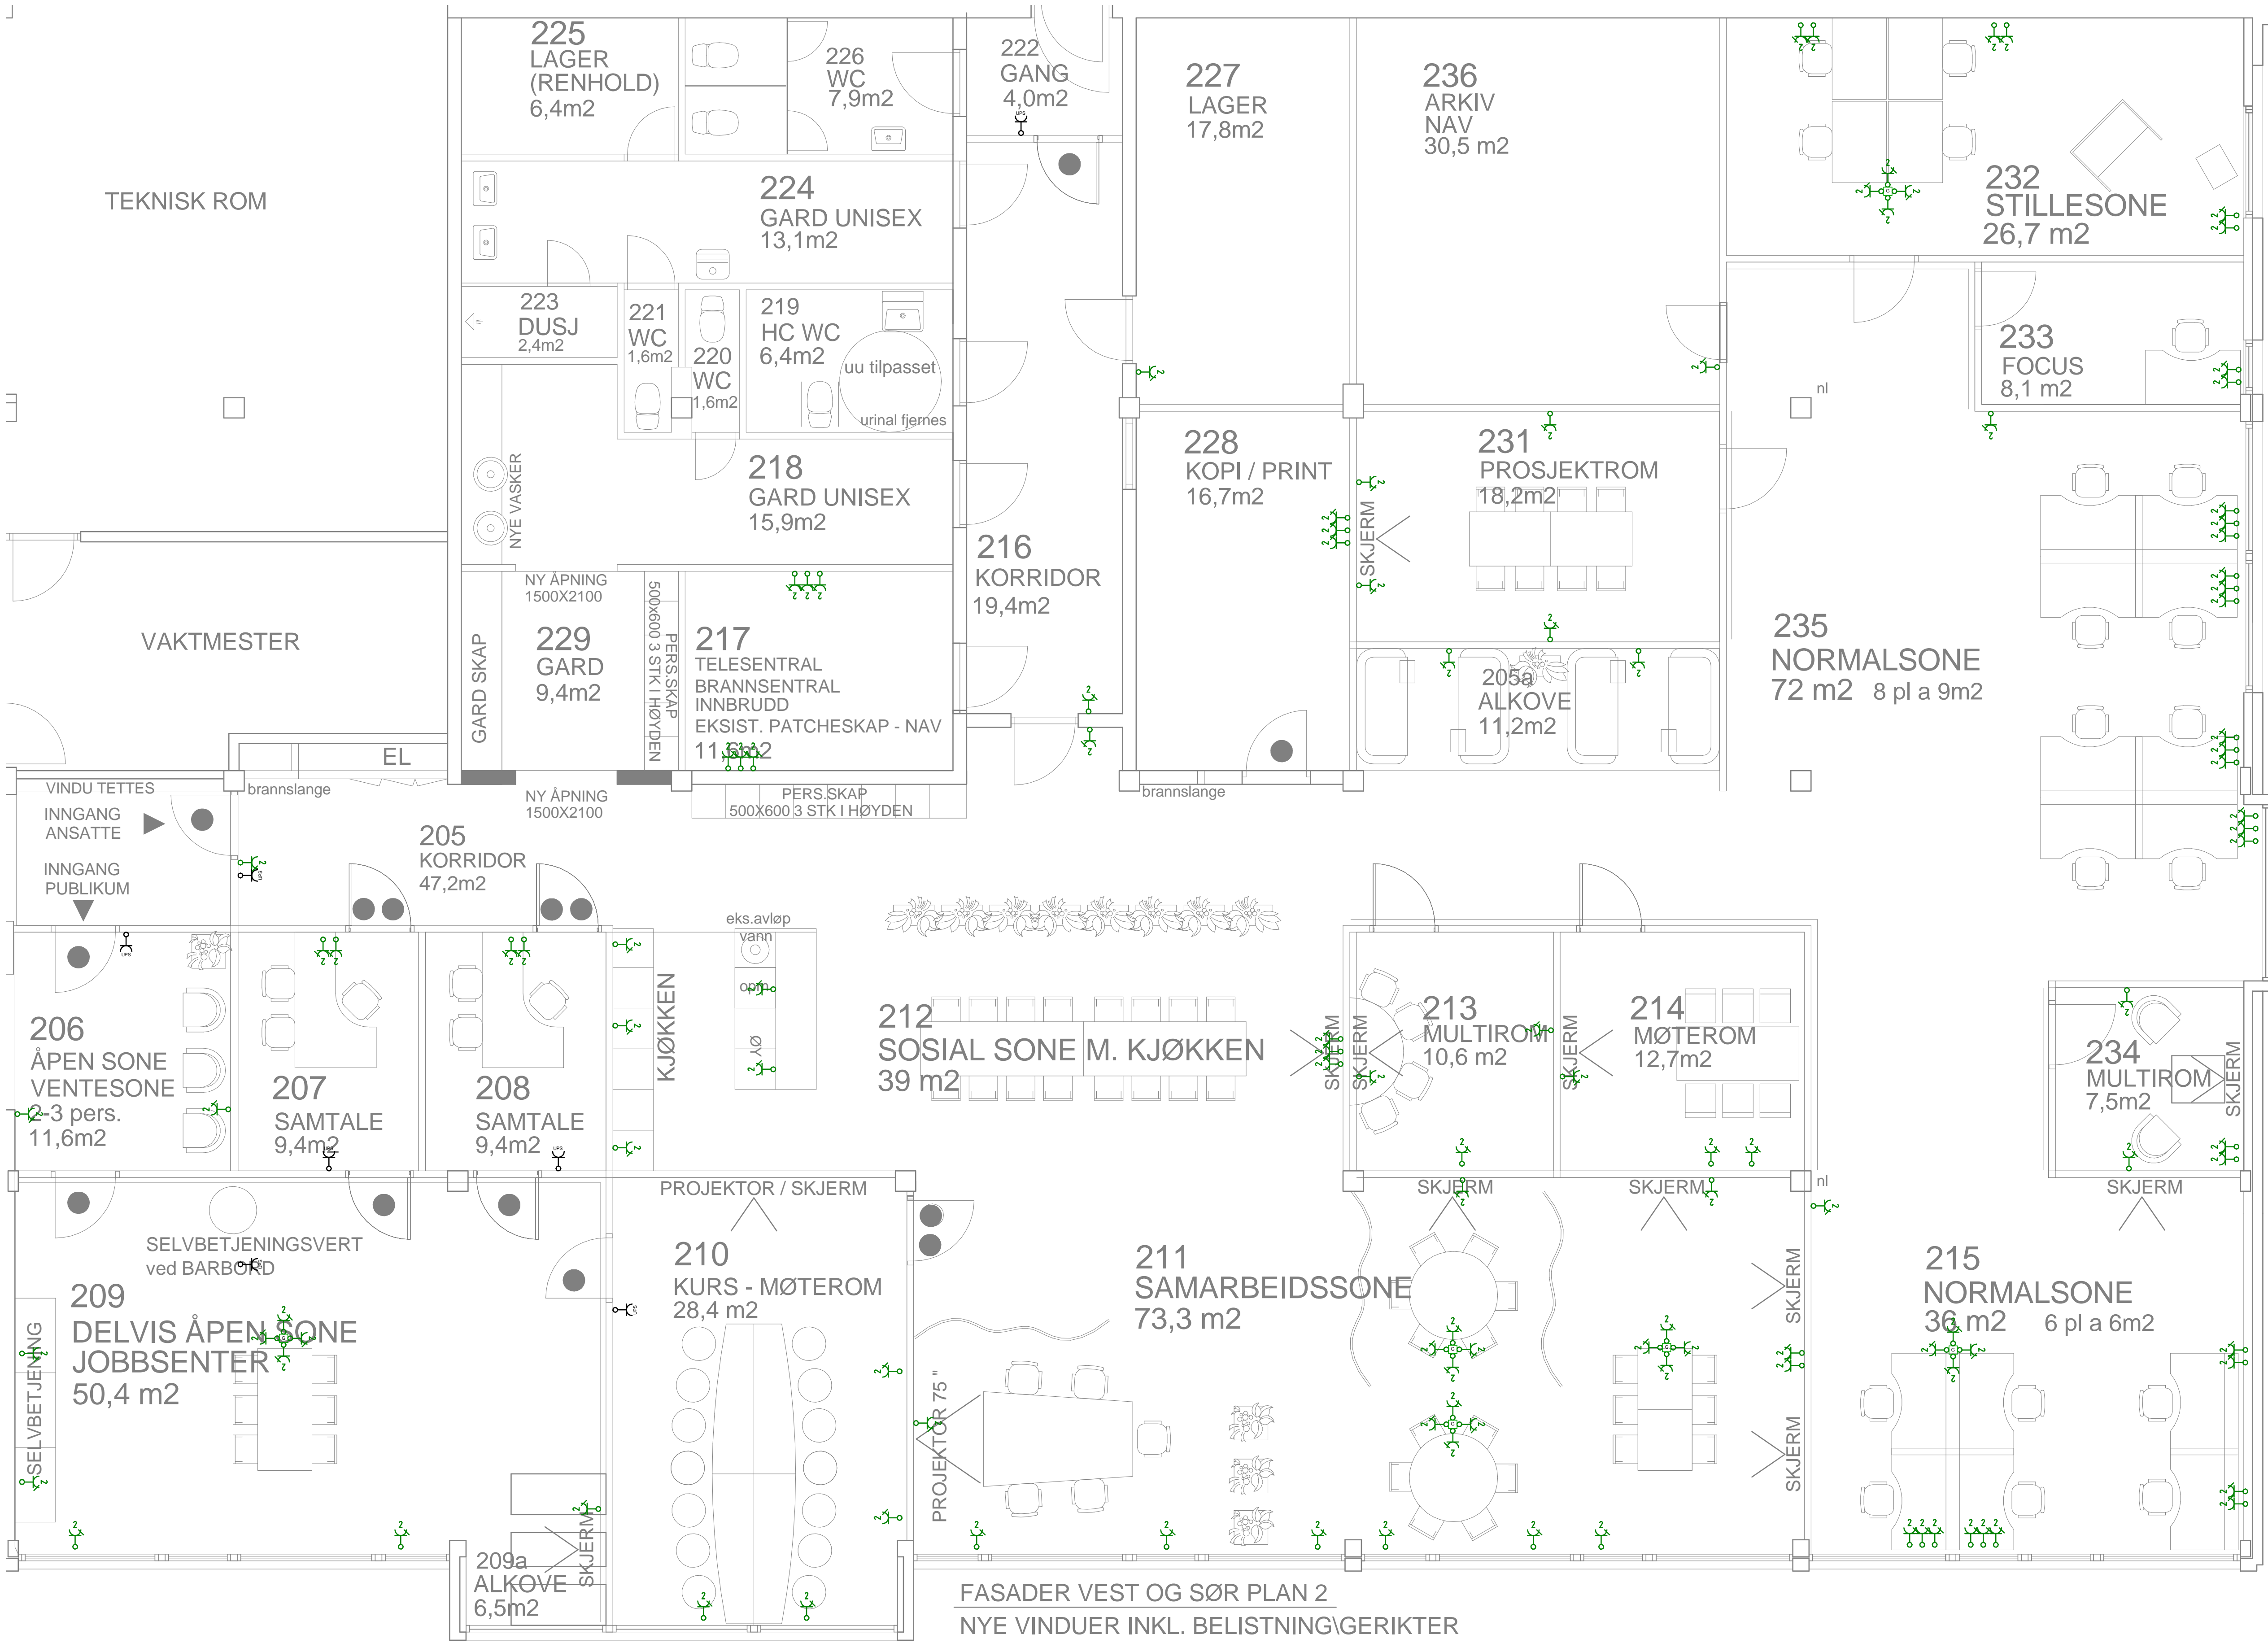


**Symbolforklaring
Elkraft**

-  Enkel stikk innfelt
-  Dobbel stikk innfelt
-  Grenstav



FASADER VEST OG SØR PLAN 2
 NYE VINDUER INKL. BELISTNINGGERIKTER
 NYE PERSIENNER

Tegningsnummer: 001E43020001	
Rev	Endring
Oppdragsgiver	NORD-FRON KOMMUNE
Disiplin	RIE
Kontr. av	YC
Uttrent av	VC
Titel	
Ombygging for NAV	
Dato	28.02.2019
Målestokk	1:50
Format	A1
Oppdragsleder	
Oppdragsnr.	19616
Tegningsnummer (bygg-et-fag-syst-type-lapent)	001E43020001
Status	D1
Rev.	