


Symbolforklaring

Lys

- -UP01T
- -UP02T
- -UP03T
- ⊢ -UP04T
- ▭ -UP05T
- ▭ -UP06T
- -UP07T
- -UP08T
- -UP09T
- -UP10T
- -UP11T
- ⊢ -UP12T

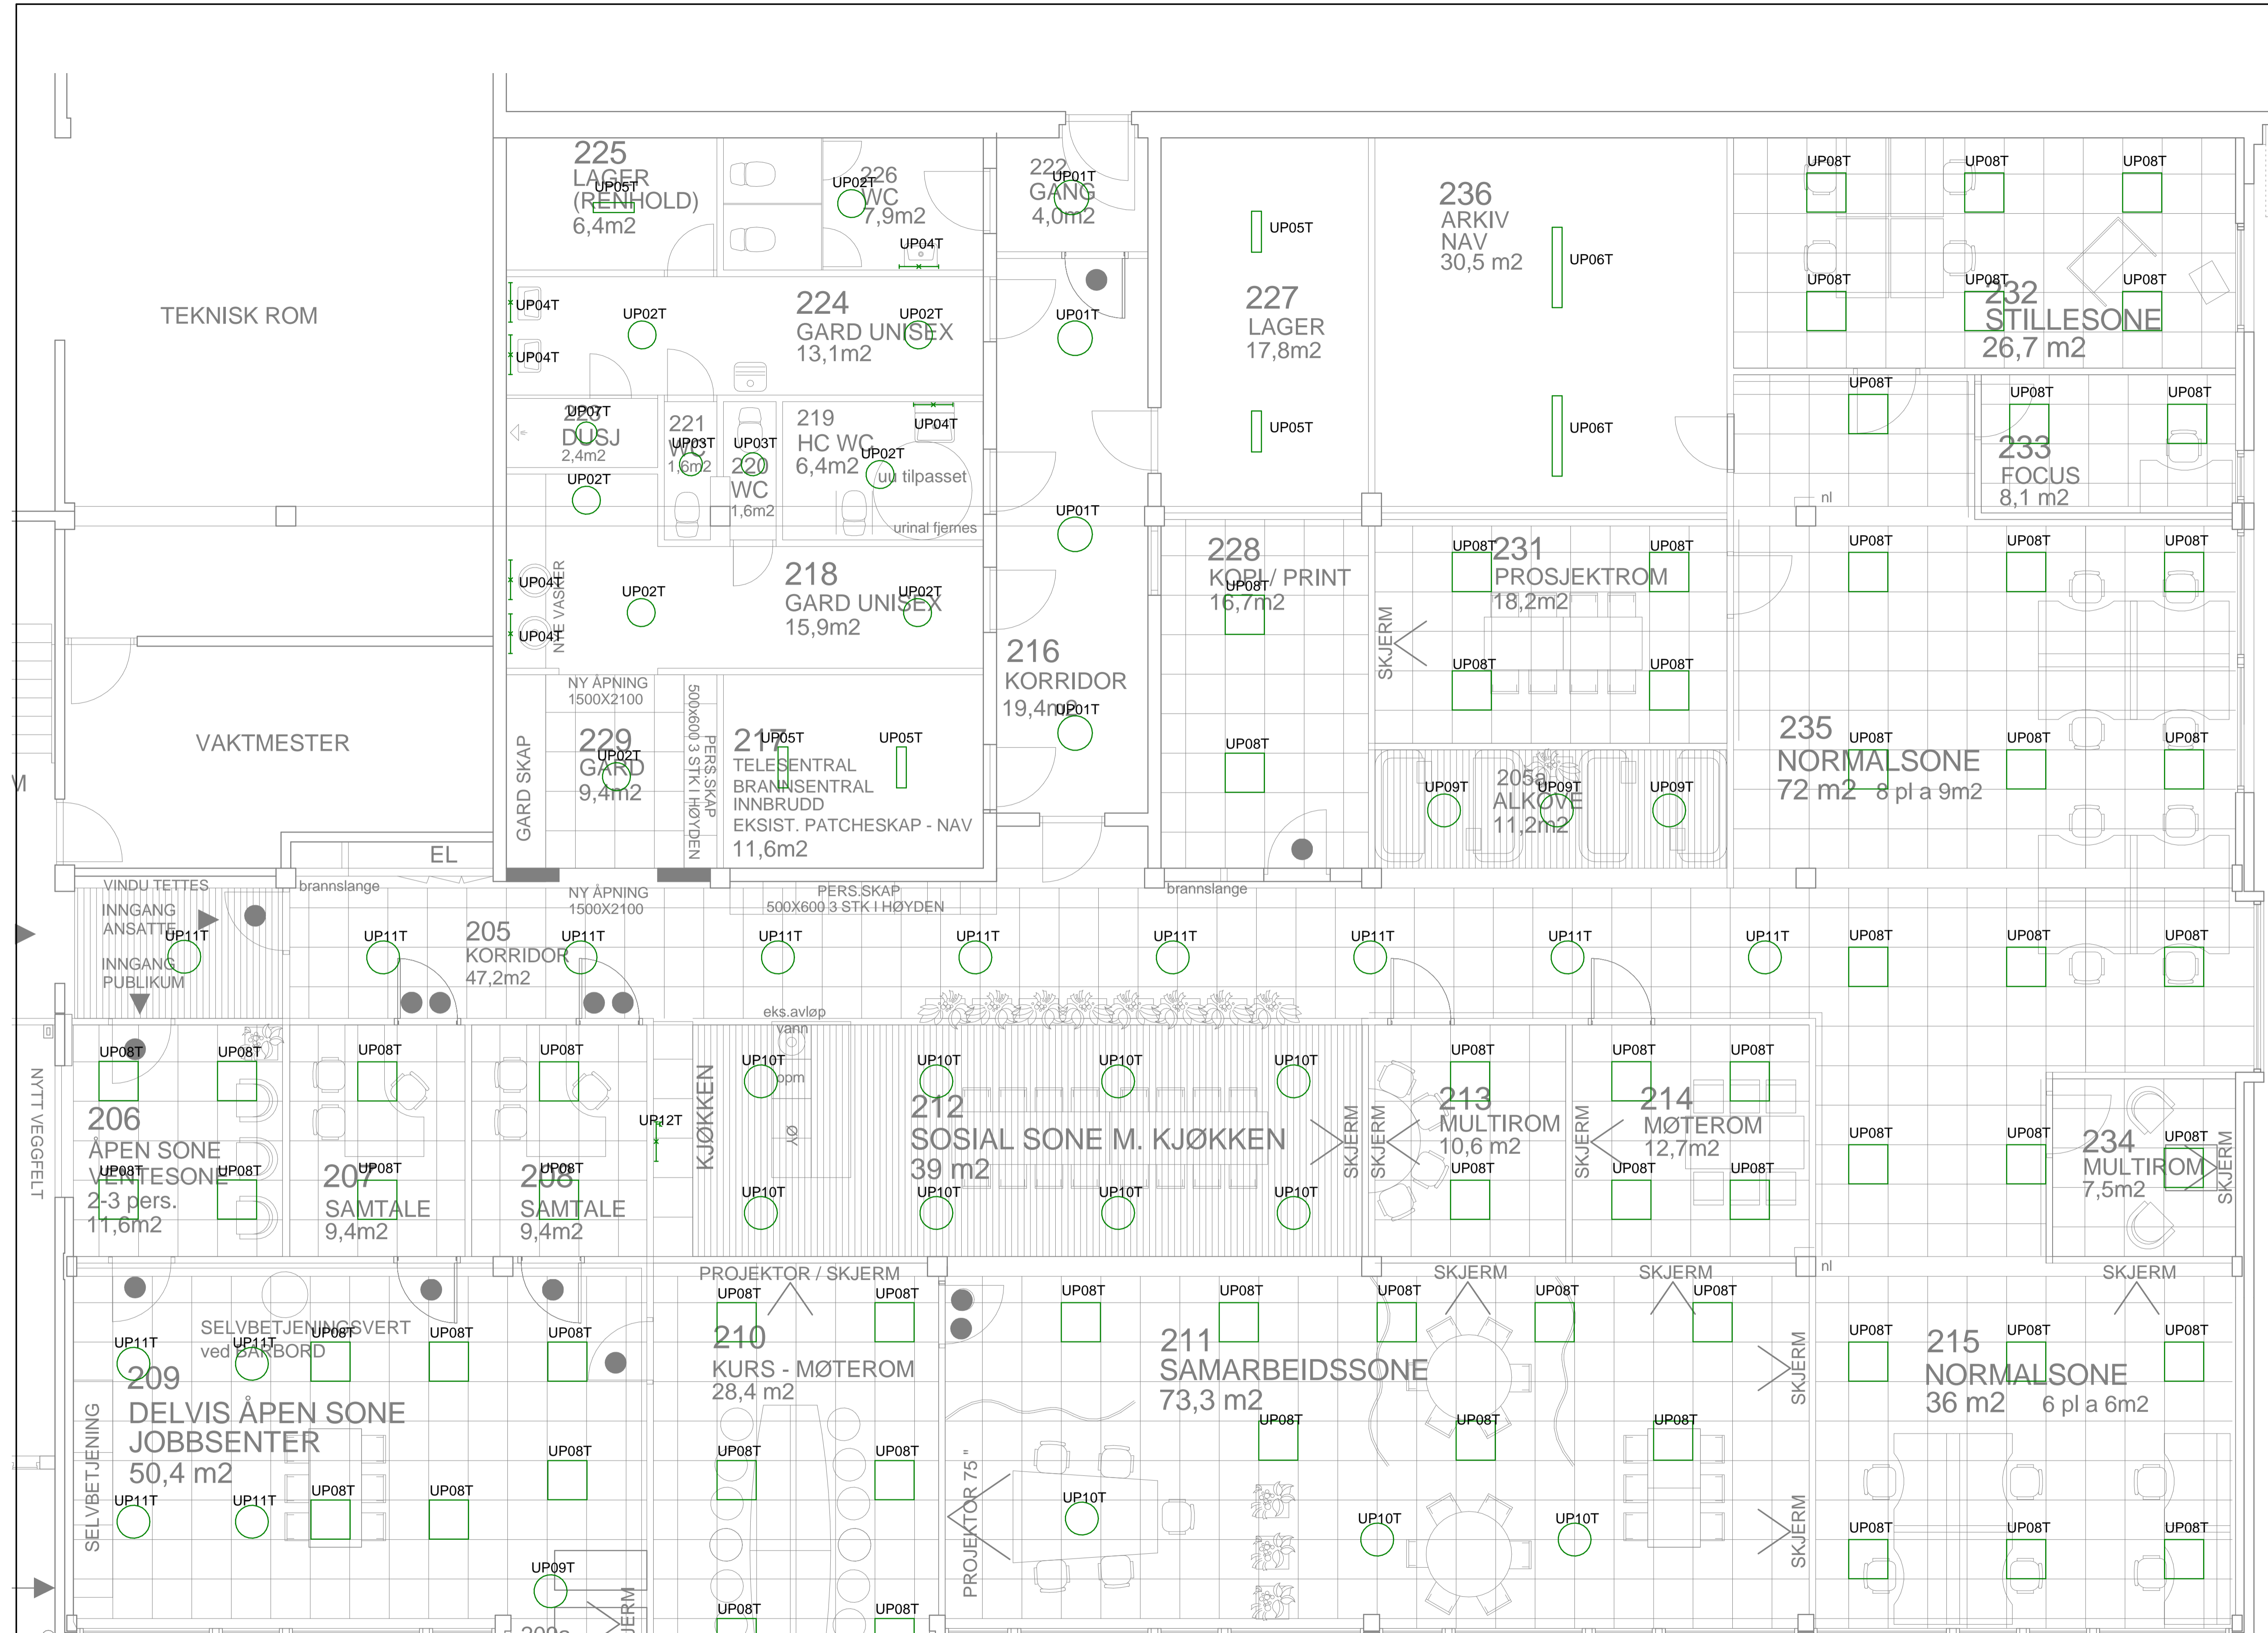

FASADER VEST OG SØR PLAN 2
 NYE VINDUER INKL. BELISTNING/GERIKTER
 NYE PERSIENNER

Tegningsnummer: 001E44020001		Oppdragsnr. 19616	
Tegningstitel: Lys plan 2		Status: D1	
Oppdragsleder		Rev.	
Målestokk: 1:50		Disiplin: V/C	
Format: A1		Uttrent av: YC	
Oppdragsnr. 19616		Godkj. av: YC	
Tegningsnummer (bygg-et-lag-syst-type-lapent): 001E44020001		Dato: 28.02.2019	
Oppdragsnr. 19616		Kontr. av: RIE	
Oppdragsnr. 19616		Kontr. av: YC	
Oppdragsnr. 19616		Kontr. av: YC	