


Symbolforklaring Brann

- Røykdetektor
- Røykdetektor med blink og summer
- Manuell melder
- Brannklokke

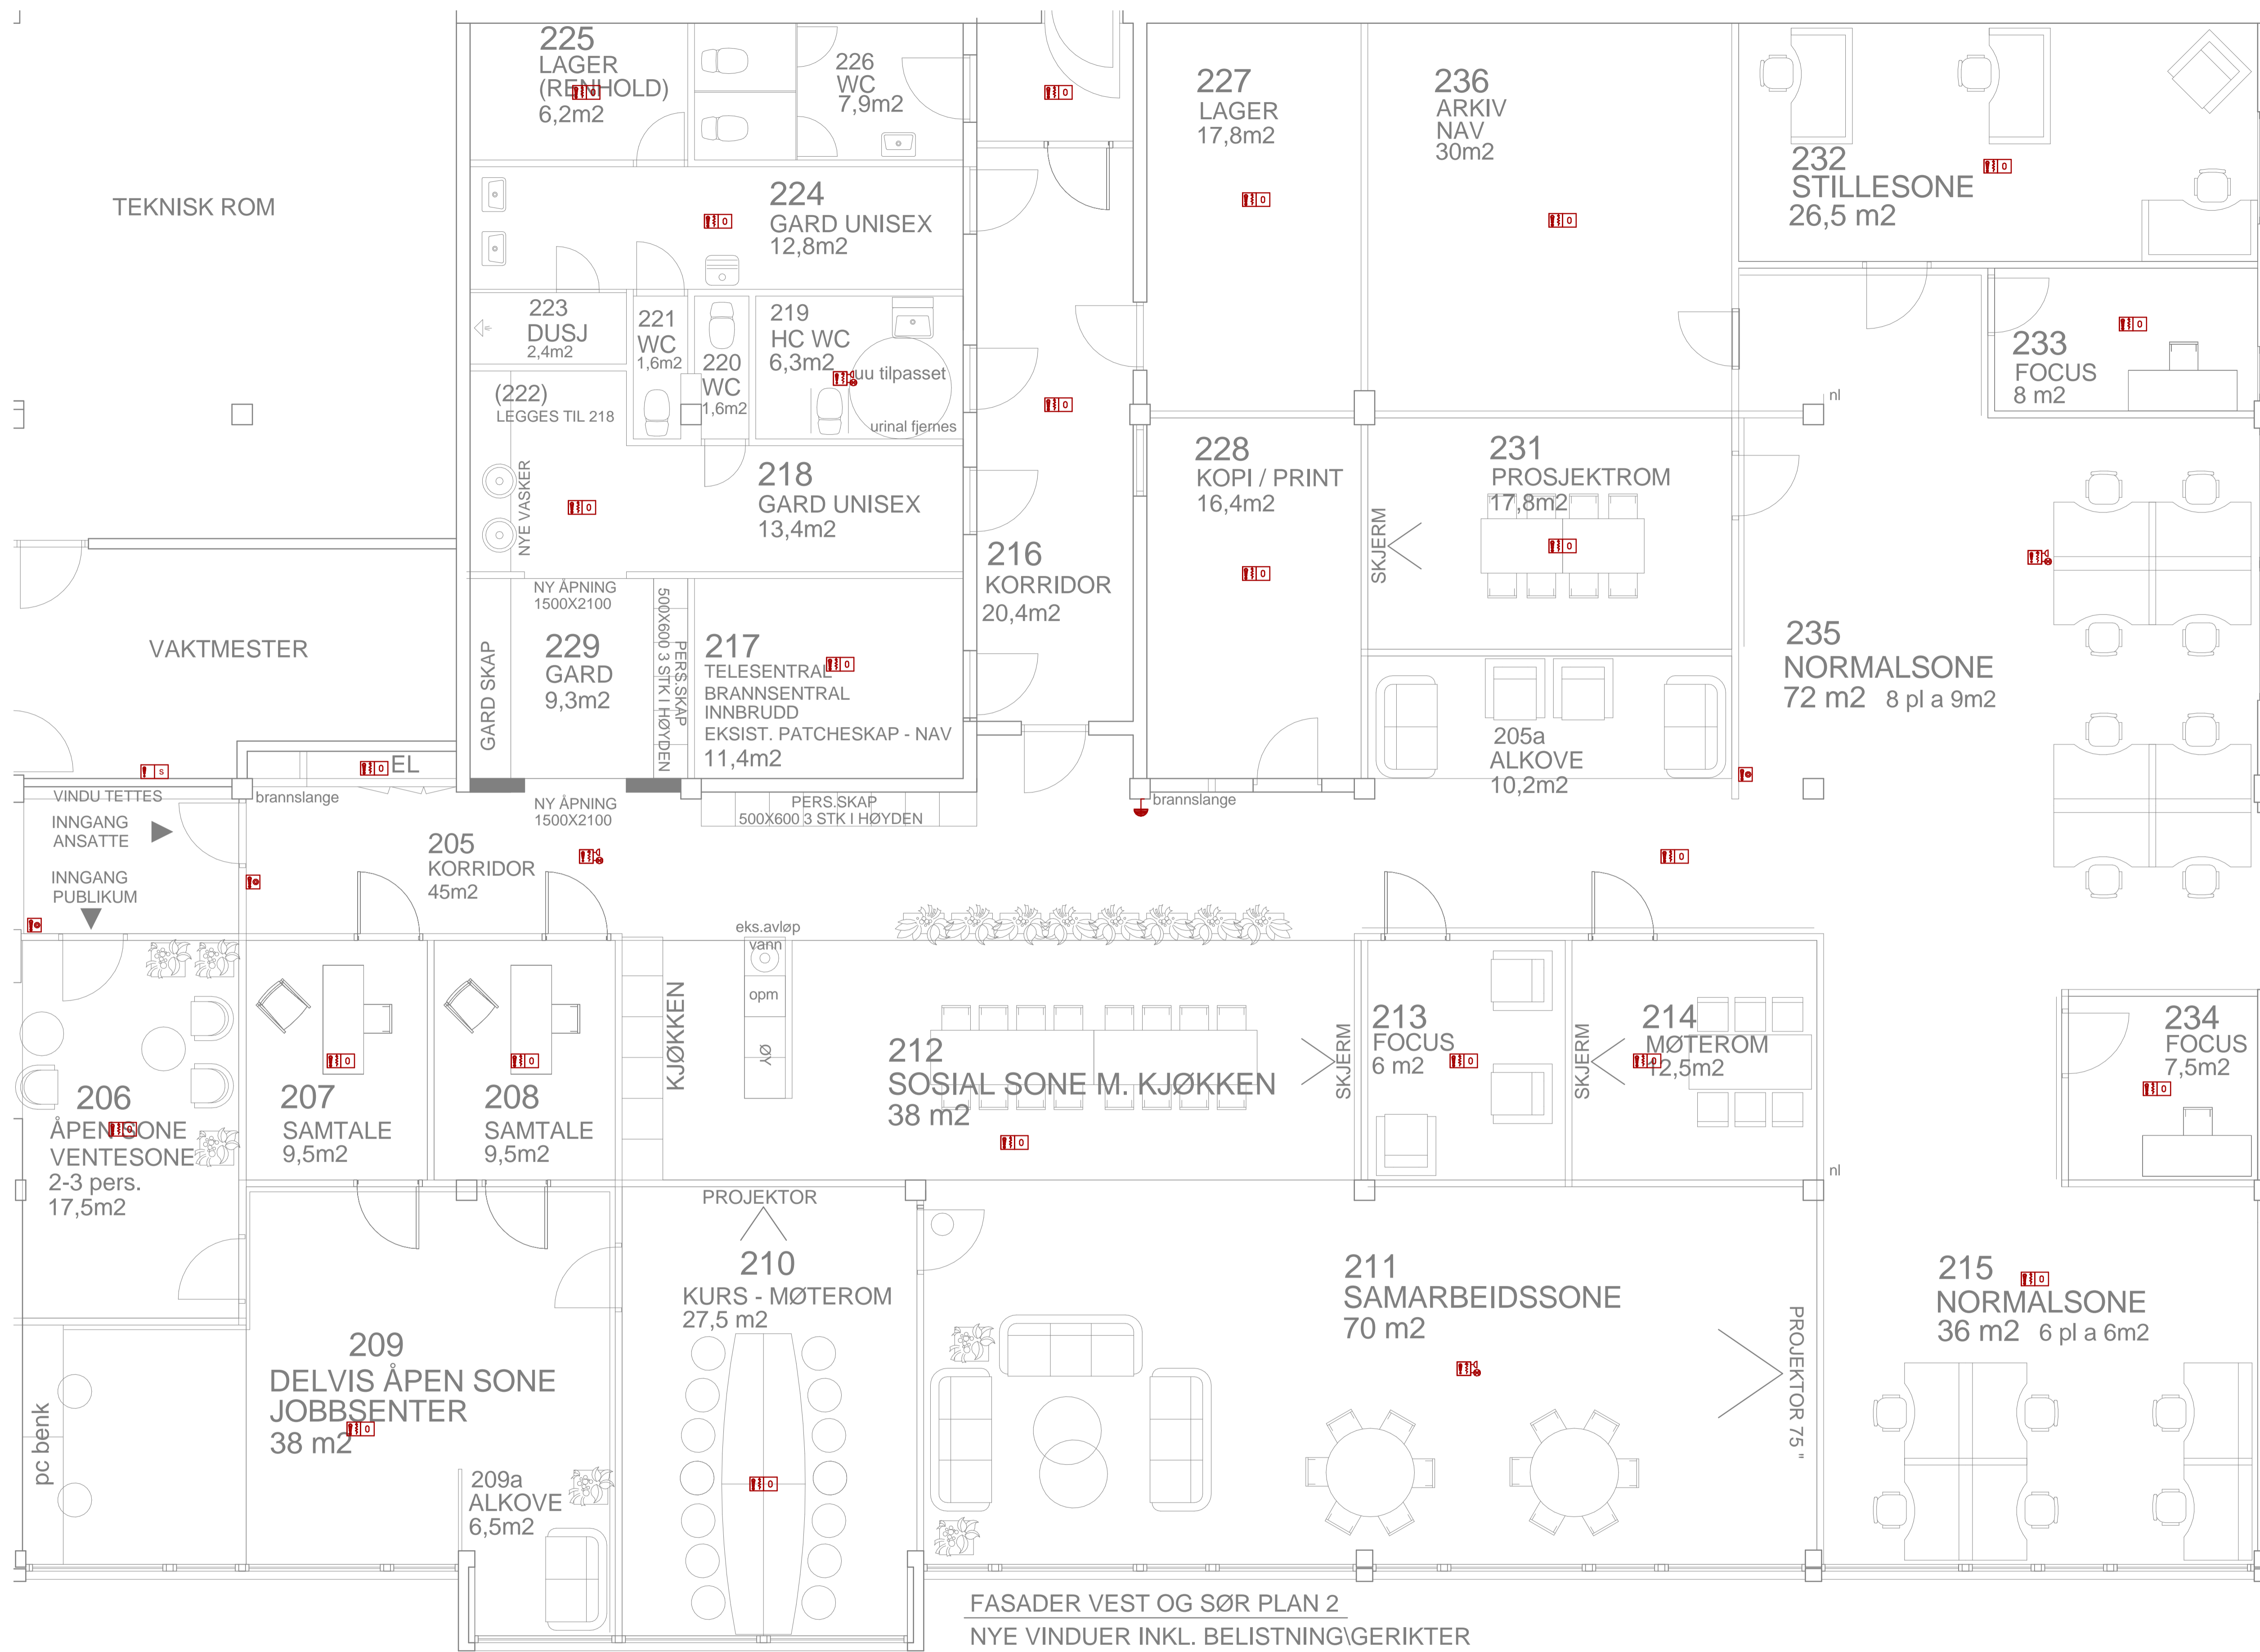

FASADER VEST OG SØR PLAN 2
 NYE VINDUER INKL. BELISTNING\GERIKTER
 NYE PERSIENNER

Tegningsnummer: 001E54020001		Tegningstitel: Brann plan 2	
Rev	Endring	Utf	Kontr.
Oppdragsgiver: NORD-FRON KOMMUNE		Disiplin: RIE	Utført av: VC
Titel: Ombygging for NAV		Kontr. av: YC	Godkj. av: YC
Brann plan 2		Dato: 28.02.2019	Målestokk: 1:50
		Format: A1	Oppdragsleder
-			
Oppdragsnr. 19616	Tegningsnummer (bygg-et-lag-syst-type-lapent) 001E54020001	Status: D1	Rev.