



33 m pose til Multpelt 832 (knuteløs)

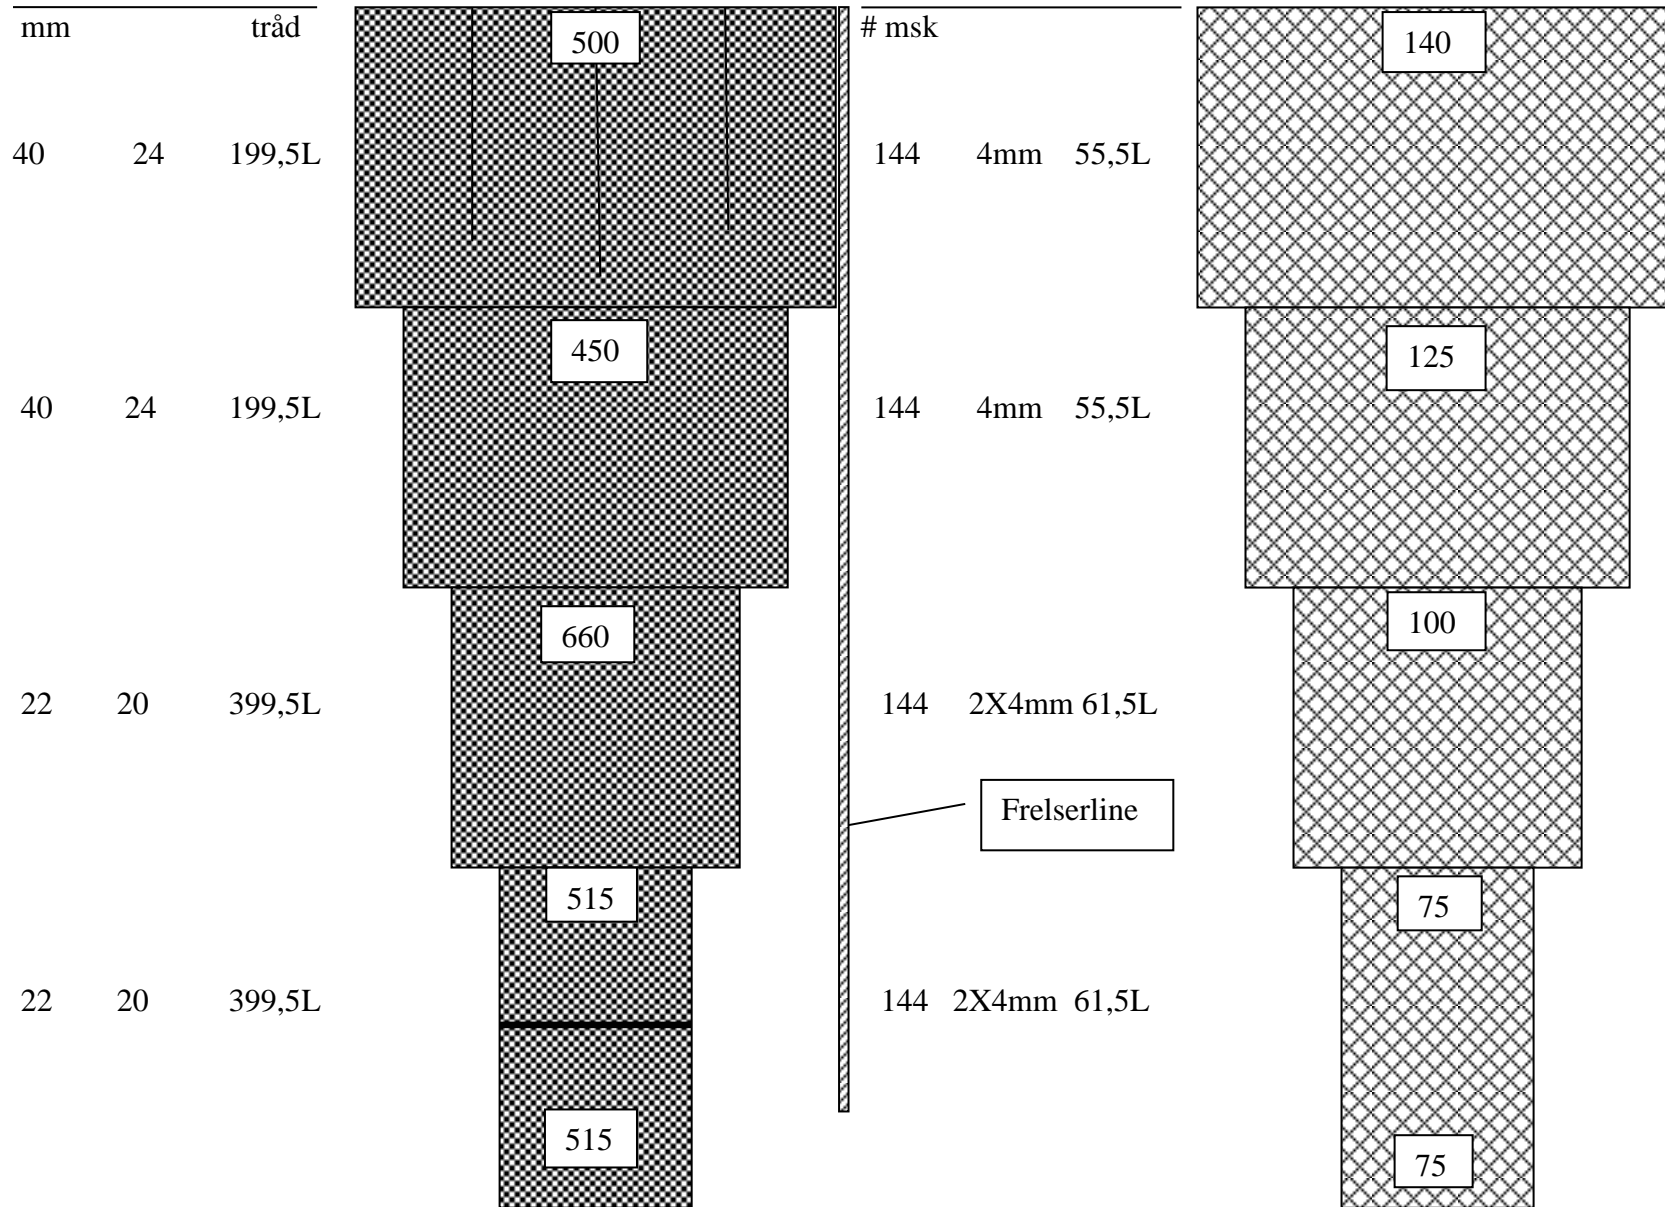

250 msk (monter på tvers av overpanel)


200msk

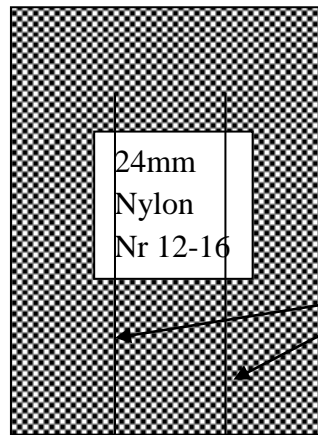

24mm
Nylon
Nr 12-16


2 stk Blyliner 1 kg/m
2 x 4 m

Nettet til fiskelåsen

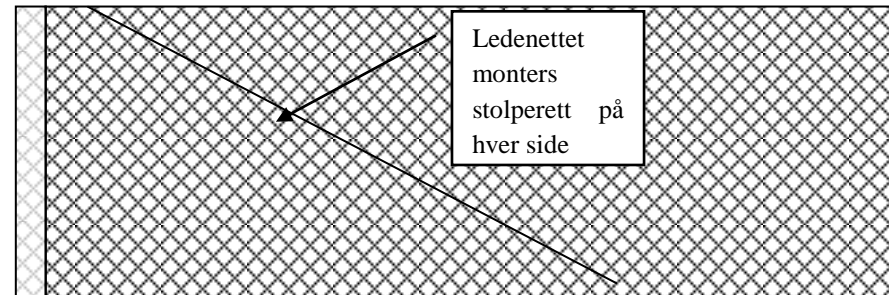

Ledenettet
monter
stolperett på
hver side

Her lages 25 cm lange
masker for hurtig
sammenfletting med
trålbeggen. 4X 26 masker
(antall her må verifiseres)

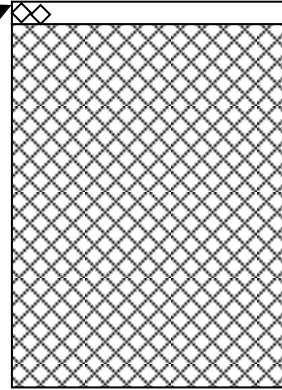

Konstruksjon og montering av en fiskelås for Multipelt 832 framme i trålposen