




FORSVARSBYGG

Fjellanlegg, Andøy


Vedlegg E3 - Tegninger

Prosjektnummer 710196

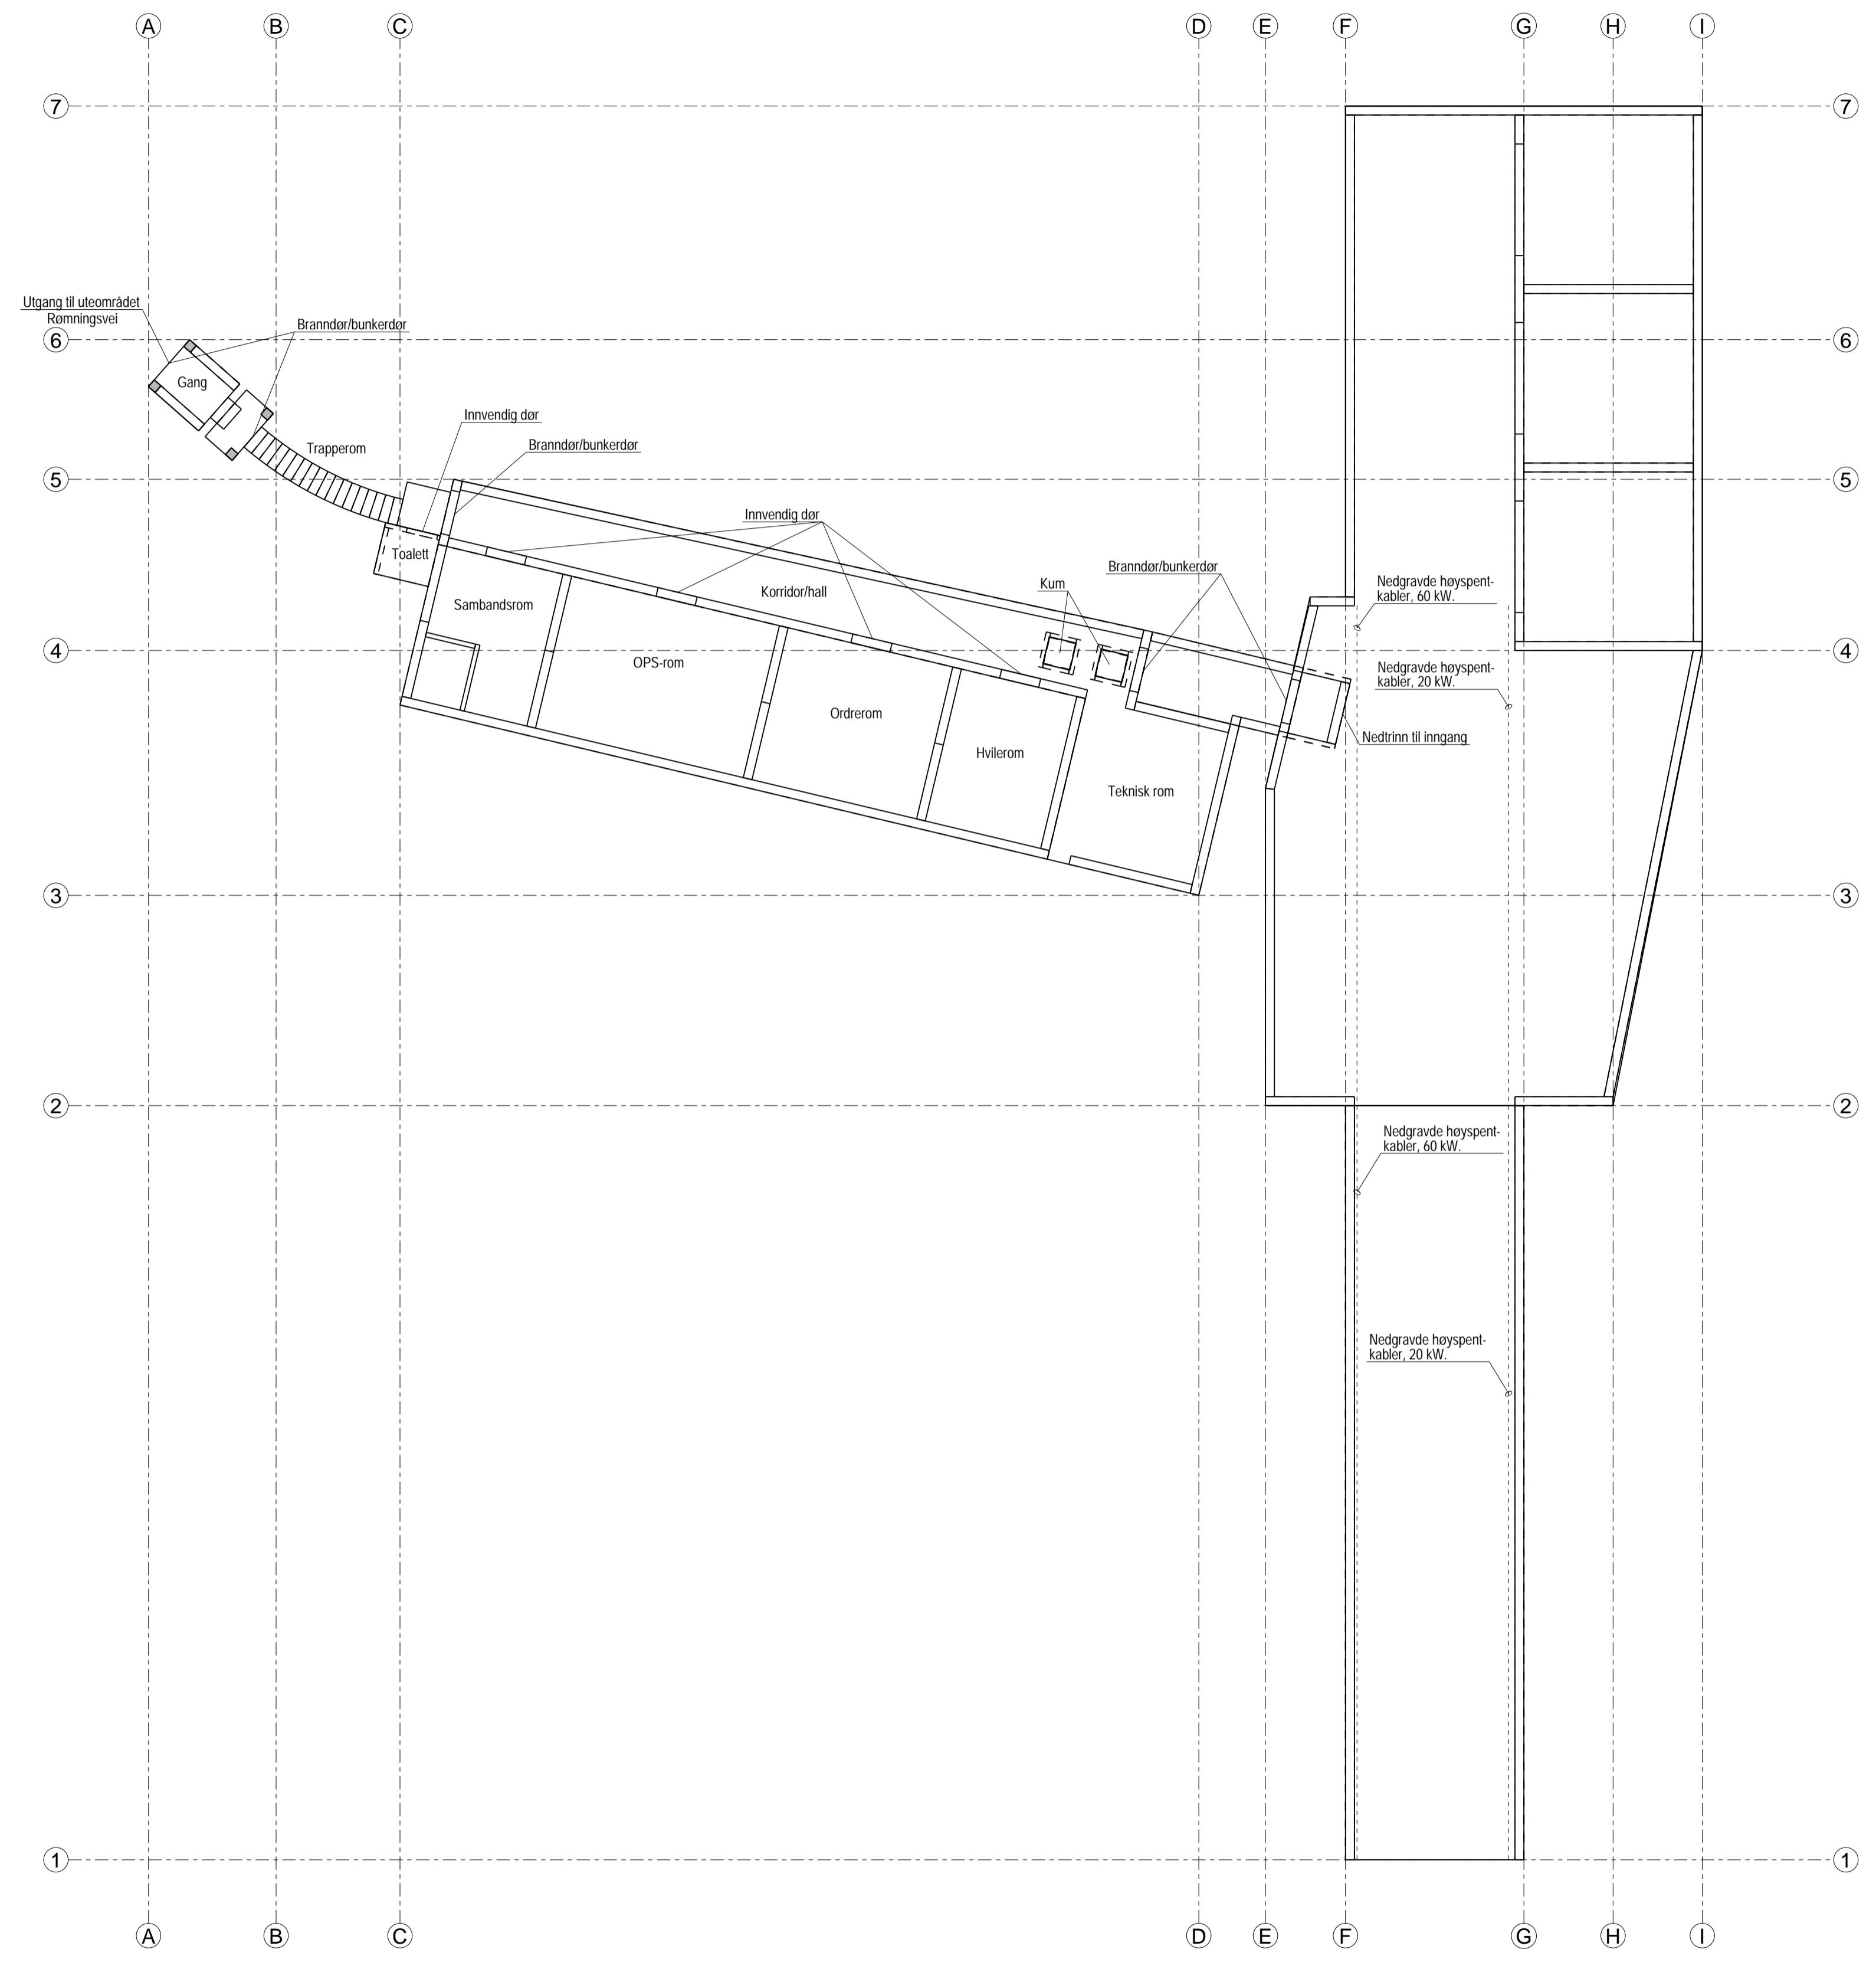

PLAN +0.00
1:100

| | | | | | |
|--|------------|-----------------------------------|------------------------------|-----------------|--------------------|
| D01 | 08.03.2019 | For godkjenning hos oppdragsgiver | RoNyh | HaHel | SAo |
| Revisjon | Dato | Beskrivelse | Utarbeidet | Fagkontroll | Godkjent |
| Dette dokumentet er utarbeidet av Norconsult AS som del av det oppdraget som fremgår nedenfor. Opphavsretten tilhører Norconsult AS. Dokumentet må bare benyttes til det formål som oppdragsavtalen beskriver, og må ikke kopieres eller gøres tilgjengelig på annen måte eller i større utstrekning enn formålet tilsier. | | | | | Målestokk 1:100 |
| Forsvarsbygg - Fjellanlegg Andøya | | | | | |
| Forsvarsbygg Eksisterende fjellanlegg Plantegning Oversiktstegning | | | | | |
| Norconsult | | Oppdragsnummer 5186429 | Tegningsnummer B 20 01 01 | Revisjon D01 | |

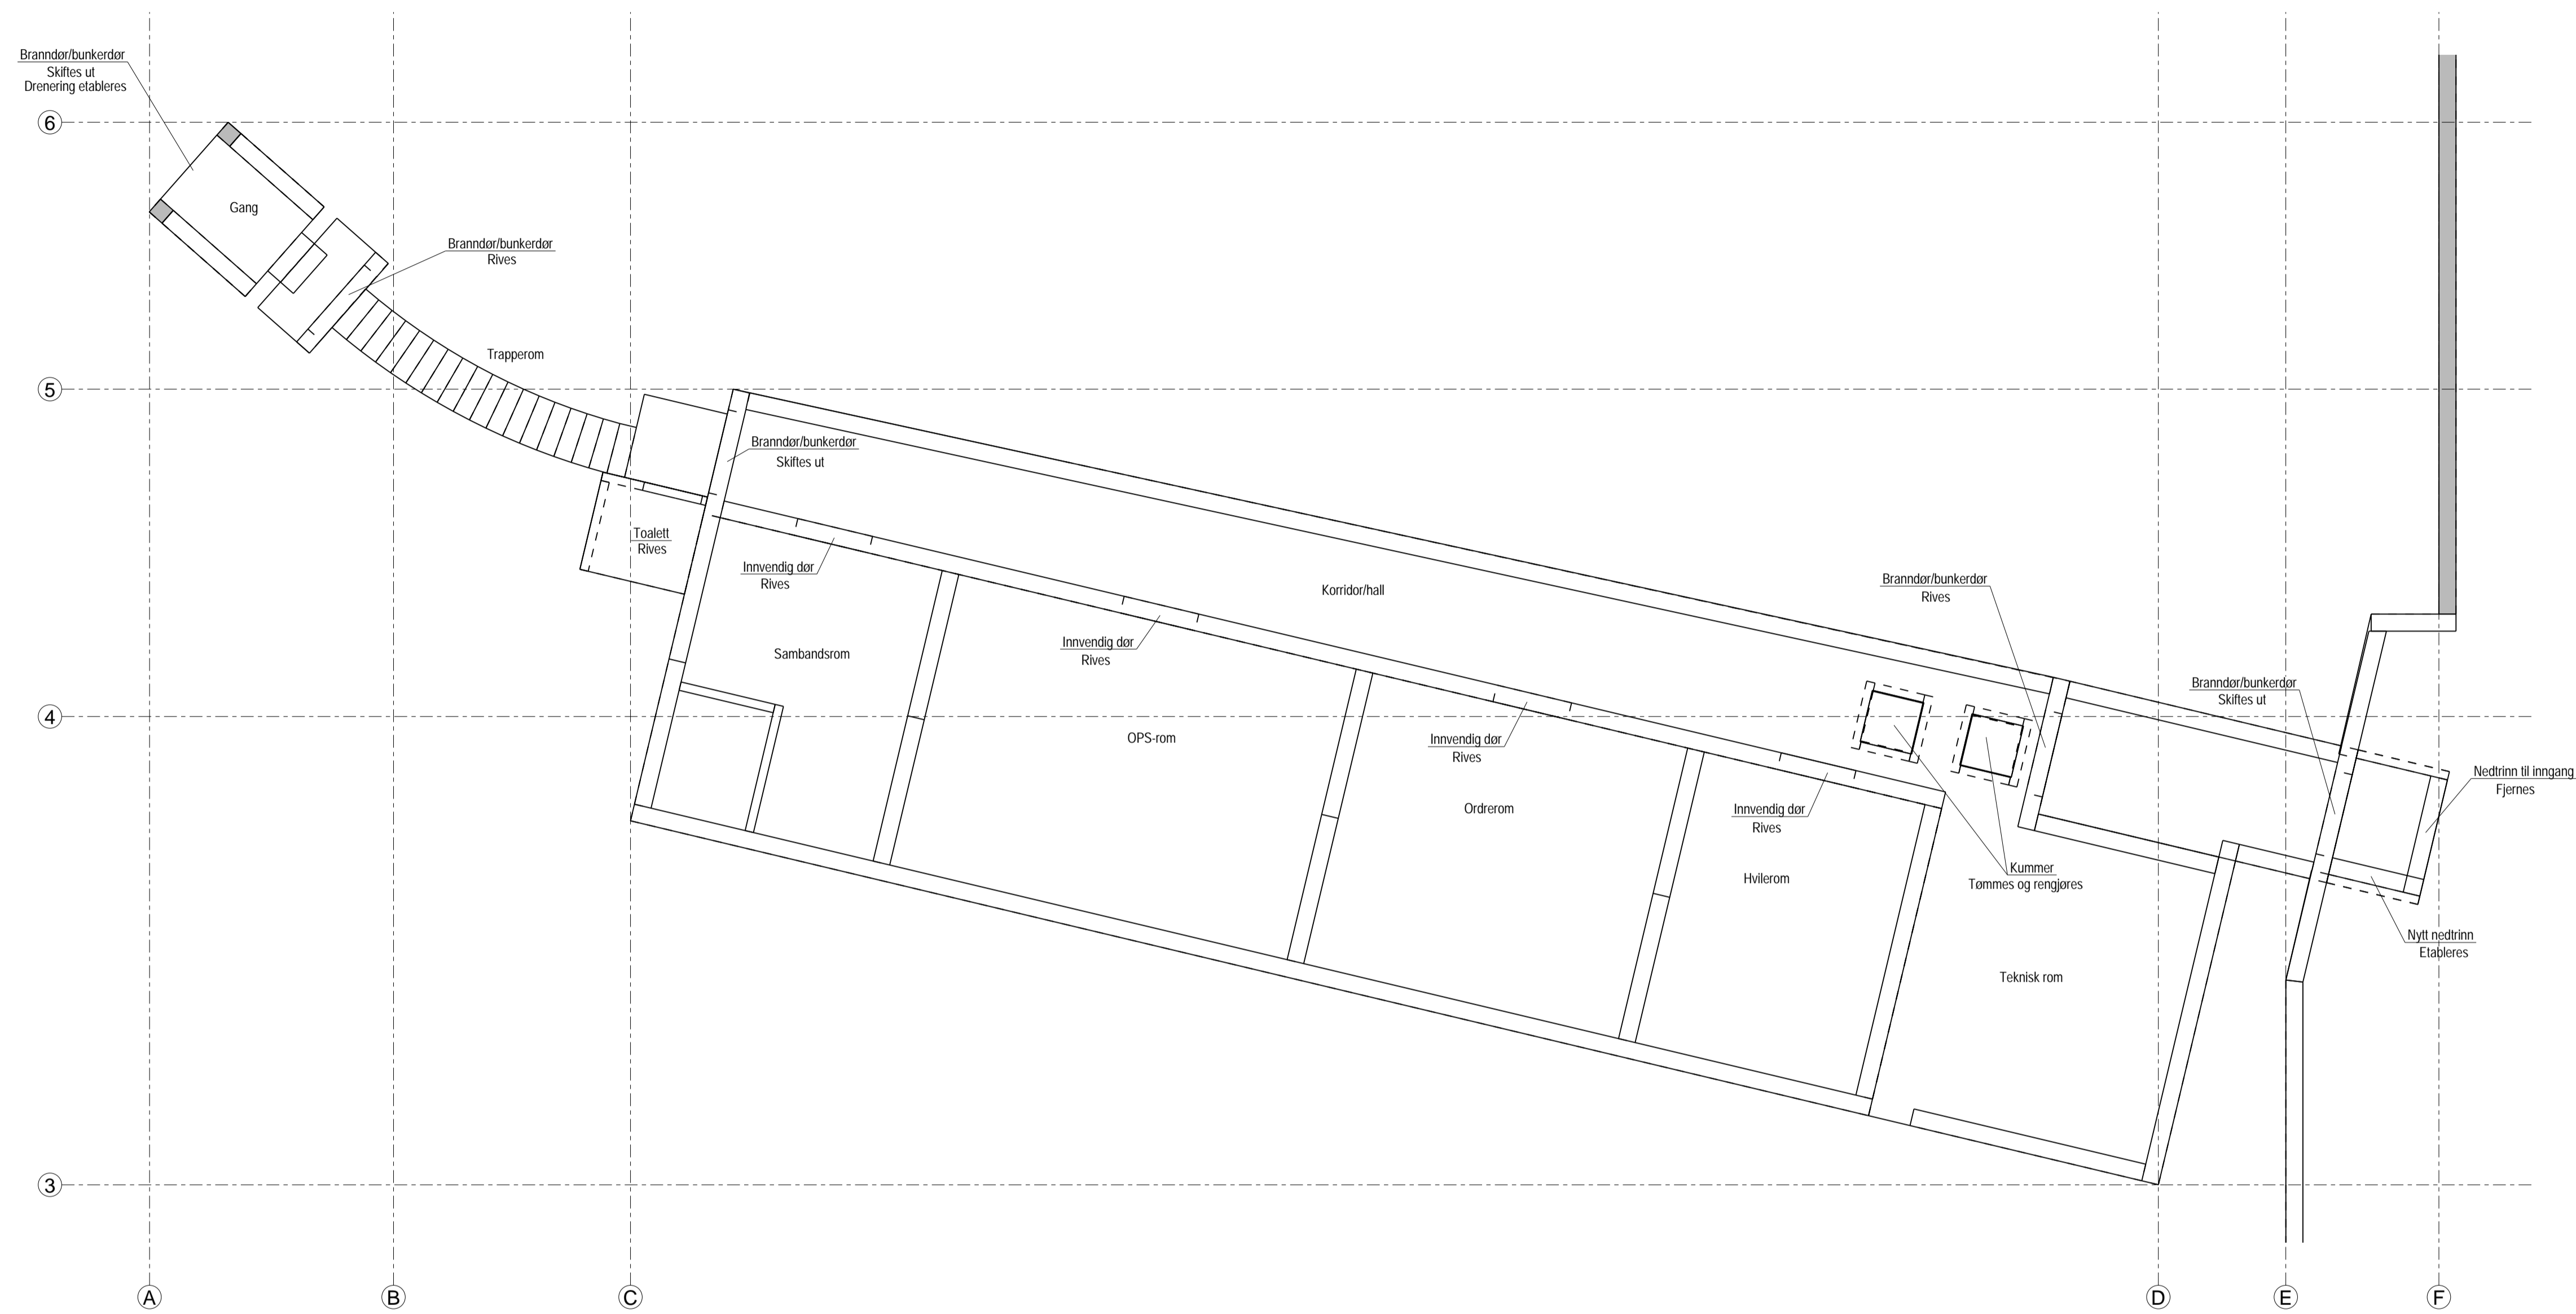

PLAN +0.00
1:50

| | | | | | |
|---|------------|-----------------------------------|------------------------------|-----------------|-------------------|
| D01 | 08.03.2019 | For godkjenning hos oppdragsgiver | RoNyh | HaHel | SAo |
| Revisjon | Dato | Beskrivelse | Utarbeider | Fagkontroll | Godkjent |
| Dette dokumentet er utarbeidet av Norconsult AS som del av det oppdraget som fremgår nedenfor. Opphavsretten tilhører Norconsult AS. Dokumentet må bare benyttes til det formål som oppdragsavtalen beskriver, og må ikke kopieres eller gøres tilgjengelig på annen måte eller i større utstrøknng enn formålet tilsier. | | | | | Målestokk 1:50 |
| Forsvarsbygg - Fjellanlegg Andøya | | | | | |
| Forsvarsbygg Eksisterende fjellanlegg Plantegning Rominndeling | | | | | |
| Norconsult | | Oppdragsnummer 5186429 | Tegningsnummer B 20 01 02 | Revisjon D01 | |