


Fasade mot øst
1 : 100

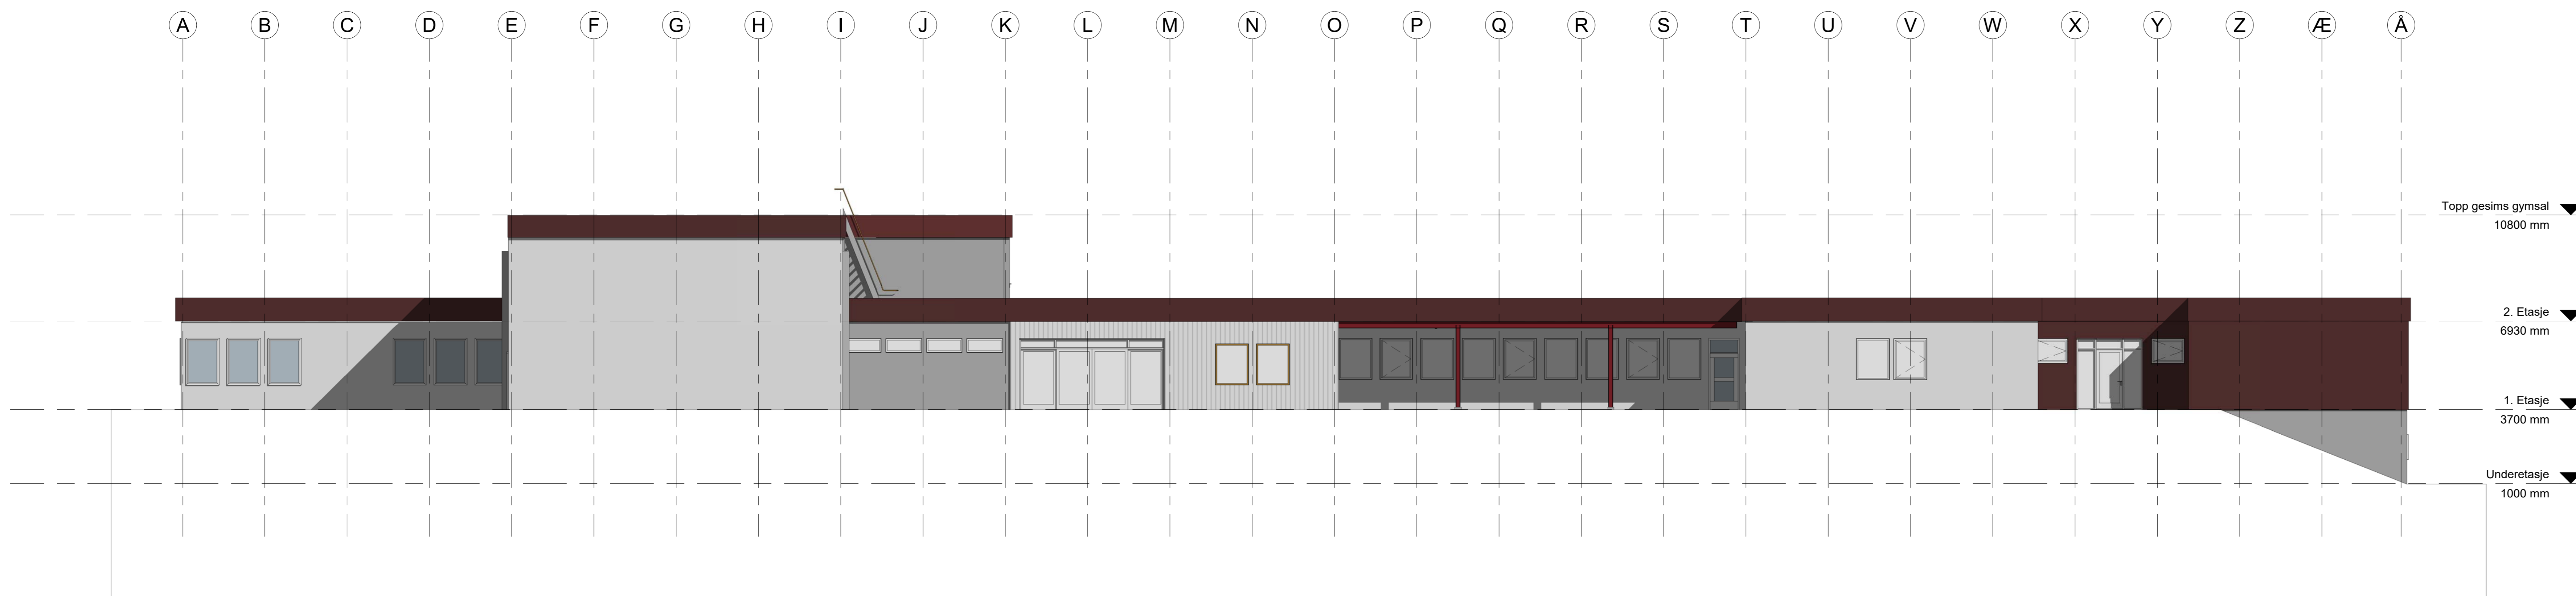

Fasade mot vest
1 : 100

Revisjon snr.	Beskrivelse	Revisjons dato:
---------------	-------------	-----------------

Revisjons oversikt

ARK	<small>JOB ARKITEKTER AS Hedderstrøms 15, 4000 Hønefjord Tlf. 51 85 80 40 Fax. 51 85 80 41</small>		<small>Entreprenør</small>
RIB	<small>Byggherre</small> STRAND KOMMUNE NSO		 <small>1:100</small>
RIV	<small>Dato:</small> 18.03.19 <small>Korrigert/Signert:</small> T.H. <small>Godkjent:</small> KSH		
RIBr	<small>Tagg navn:</small> Fasade mot øst og vest		
RIE	<small>Tagg nr.:</small> 610530 - 610530 - 71		<small>Rev:</small>