

MERKNADER:

- ① 2 stk. reservører tilhørende Troms Kraft Nett
- ② Trekkerør avsluttes ut av fortau iht tegning .
- ③ Rør og jording skjøtes med eksisterende rør etablert i del 1
- ④ Gatelysmaster demonteres og remonteres

1. Det er flere kryssende lavspentkabler i alle berørte veier.
2. Master som får demontert luftstrek må barduneres eller skores ved "avsluttende" strekk.
3. Det skal legges Cu-wire 50mm² i rørtrase der Troms Kraft Nett har trekkerør.

TEGNFORKLARING:


EKSISTERENDE:

- Master ●
- Lysmast som demonteres ●
- Lysmast ●
- Trekkerør etabler Del 1 ---

PROSJEKTERT:


- Trekkerør Ø160mm SN8 TKN ---
- Trekkerør Ø75mm SN8 ---
- Tromsø kommune ---

Snitt 1

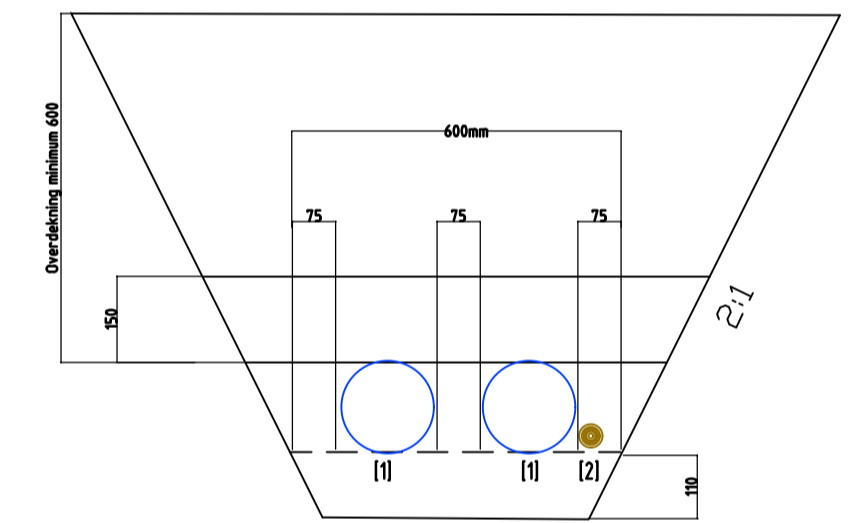

- [1] Trekkerør Ø160 PVC SN8 Troms kraft
- [2] Jording KGF Cu50mm² Troms kraft

Snitt 2

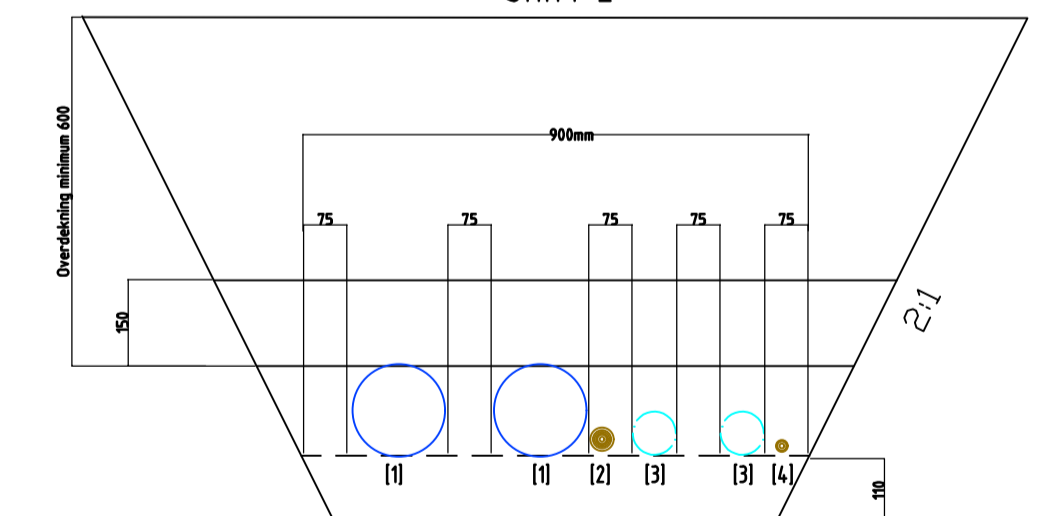

- [1] Trekkerør Ø160 PVC SN8 Troms kraft
- [2] Jording KGF Cu50mm² Troms kraft
- [3] Trekkerør Ø75mm PVC SN8 Tromsø kommune
- [4] Jording KGF Cu25mm² Tromsø kommune

Status	Rev.	Endring	Utført	Kontr.	Ansv.	Dato
TROMSØ KOMMUNE VANN OG AVLØP 900705 Dramsvegen Byggetrinn 2			NDOLSE	NOESAS	NDANET	18.03.2019
OVERSIKTSTEGNING ELEKTRO Dramsvegen Nord			Målestokk	1:500	Format	A1
TILBUDSTEGNING			Oppdragsleder:	Anette Sundby Brennesvik		
			Oppdragsnr.	27002001		
SWECO Norge AS POSTBOKS 81, 8250 TROMSØ TLF: 77 60 09 00 FAX: 77 60 09 01			Disiplin:	E	Løpenummer:	IN102_BT2
			Status:	A	Rev:	00