


Grøftesnitt trase 1  
Dramsvegen bt2

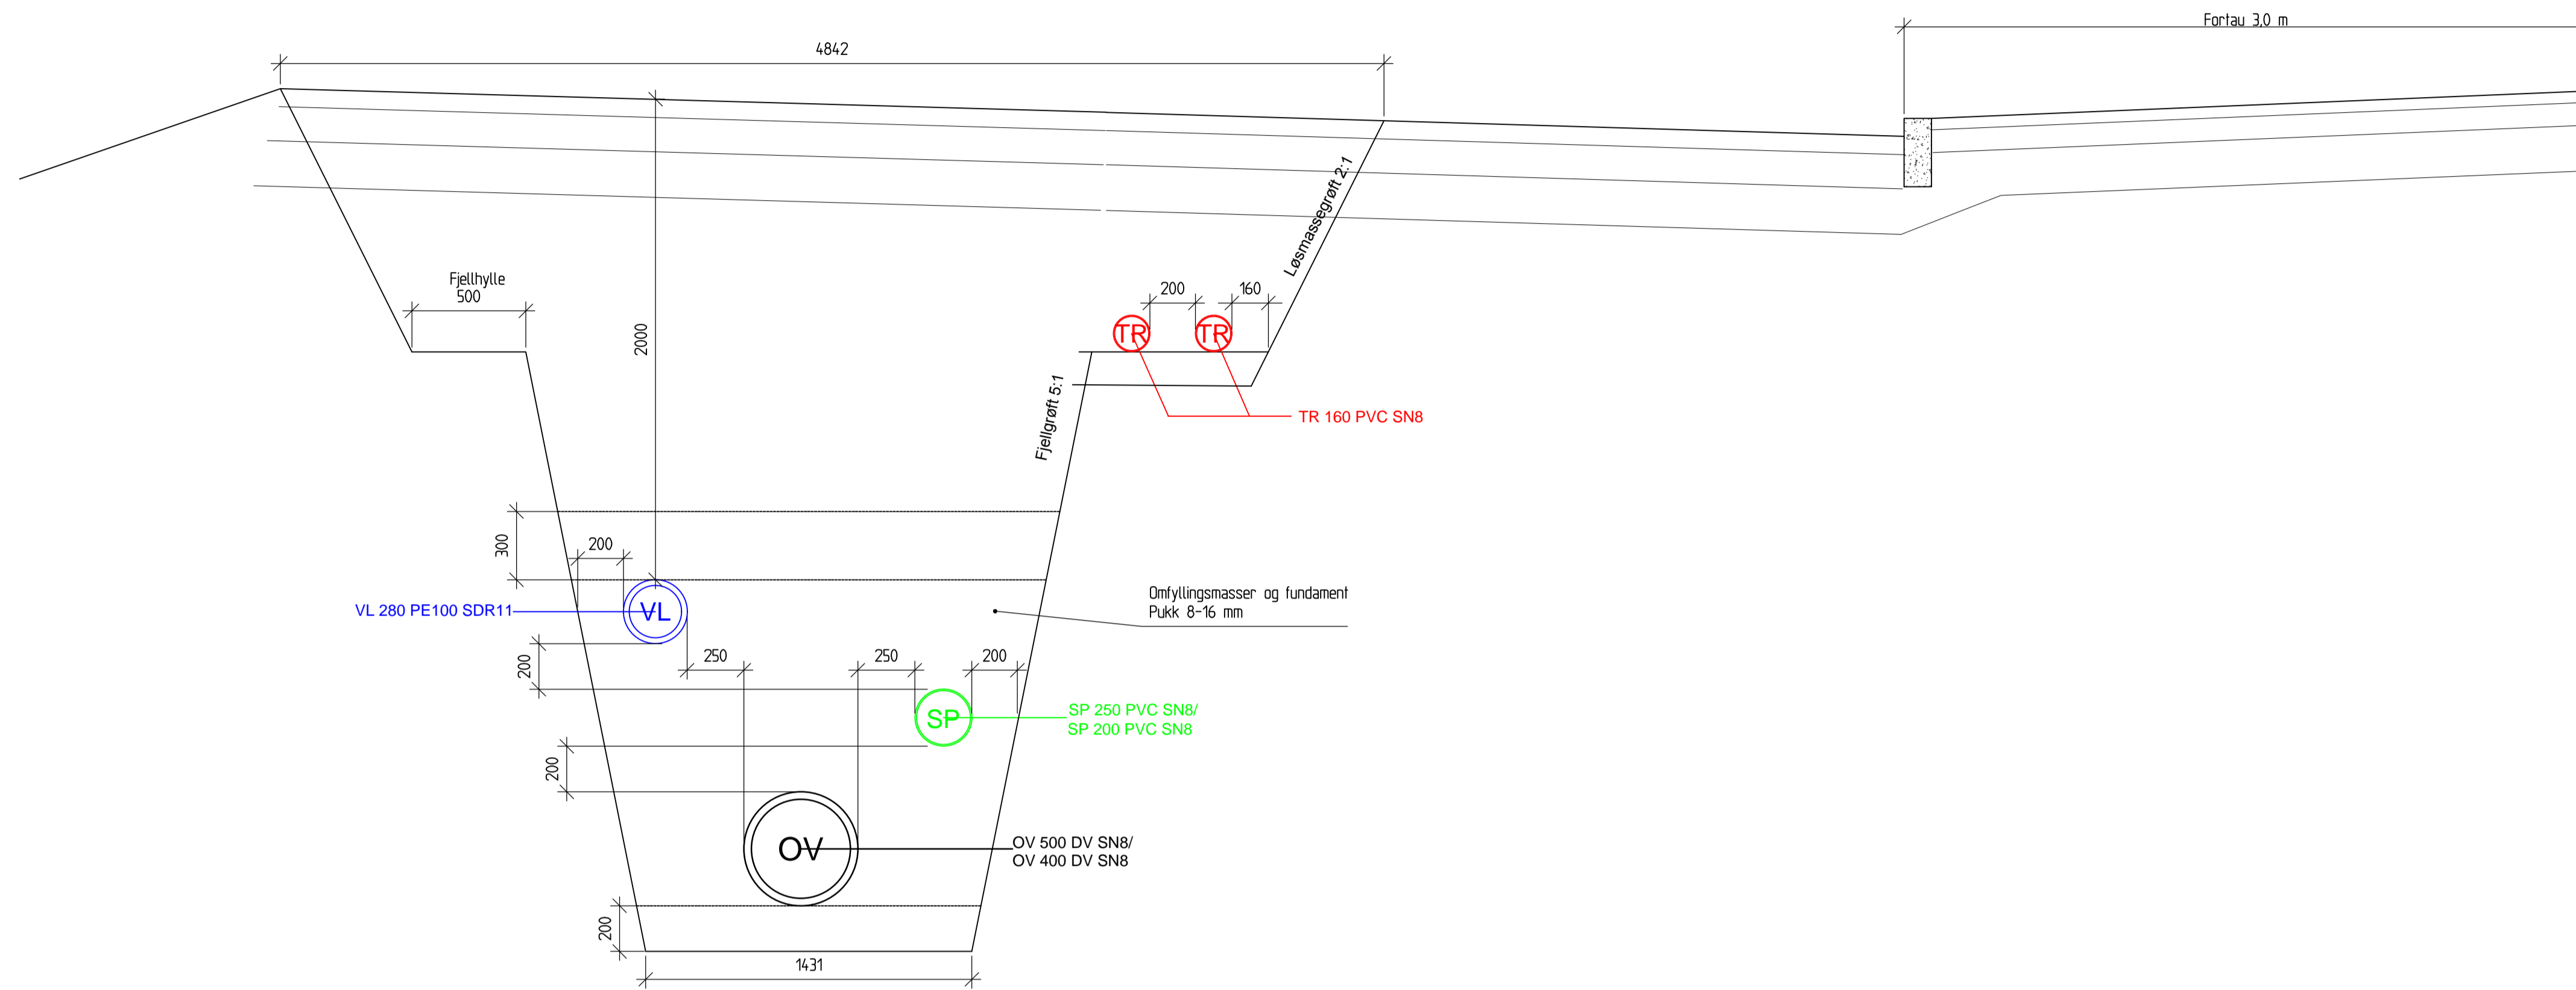

Tegningstittel:	<b>PRINSIPTEGNING</b>	Dokumentnummer:	27002001-W-400-BT2
Tegningsstatus:	TILBUDSTERNING		

Status	Rev.	Endring	Utført	Kontr.	Ansv.	Date
TROMSØ KOMMUNE			NDANET	NCKJST	NOPEDE	18.03.2019
VANN OG AVLØP			Målestokk:		Format:	A1
900705 Dramsvegen Byggetrinn 2			1:20		140 (A3)	
PRINSIPTEGNING			Oppdragsleder:	Anette Brennesvik		
GRØFTESNITT			Oppdragsnr.:	27002001		
TILBUDSTEGNING			Disiplin:	W	Løpnummer:	400-BT2
					Status:	B
					Rev.:	00



SWECO Norge AS  
POSTBOKS 931, 9229 TROMSØ  
TLF: 77 60 09 00 FAX: 77 60 09 01