

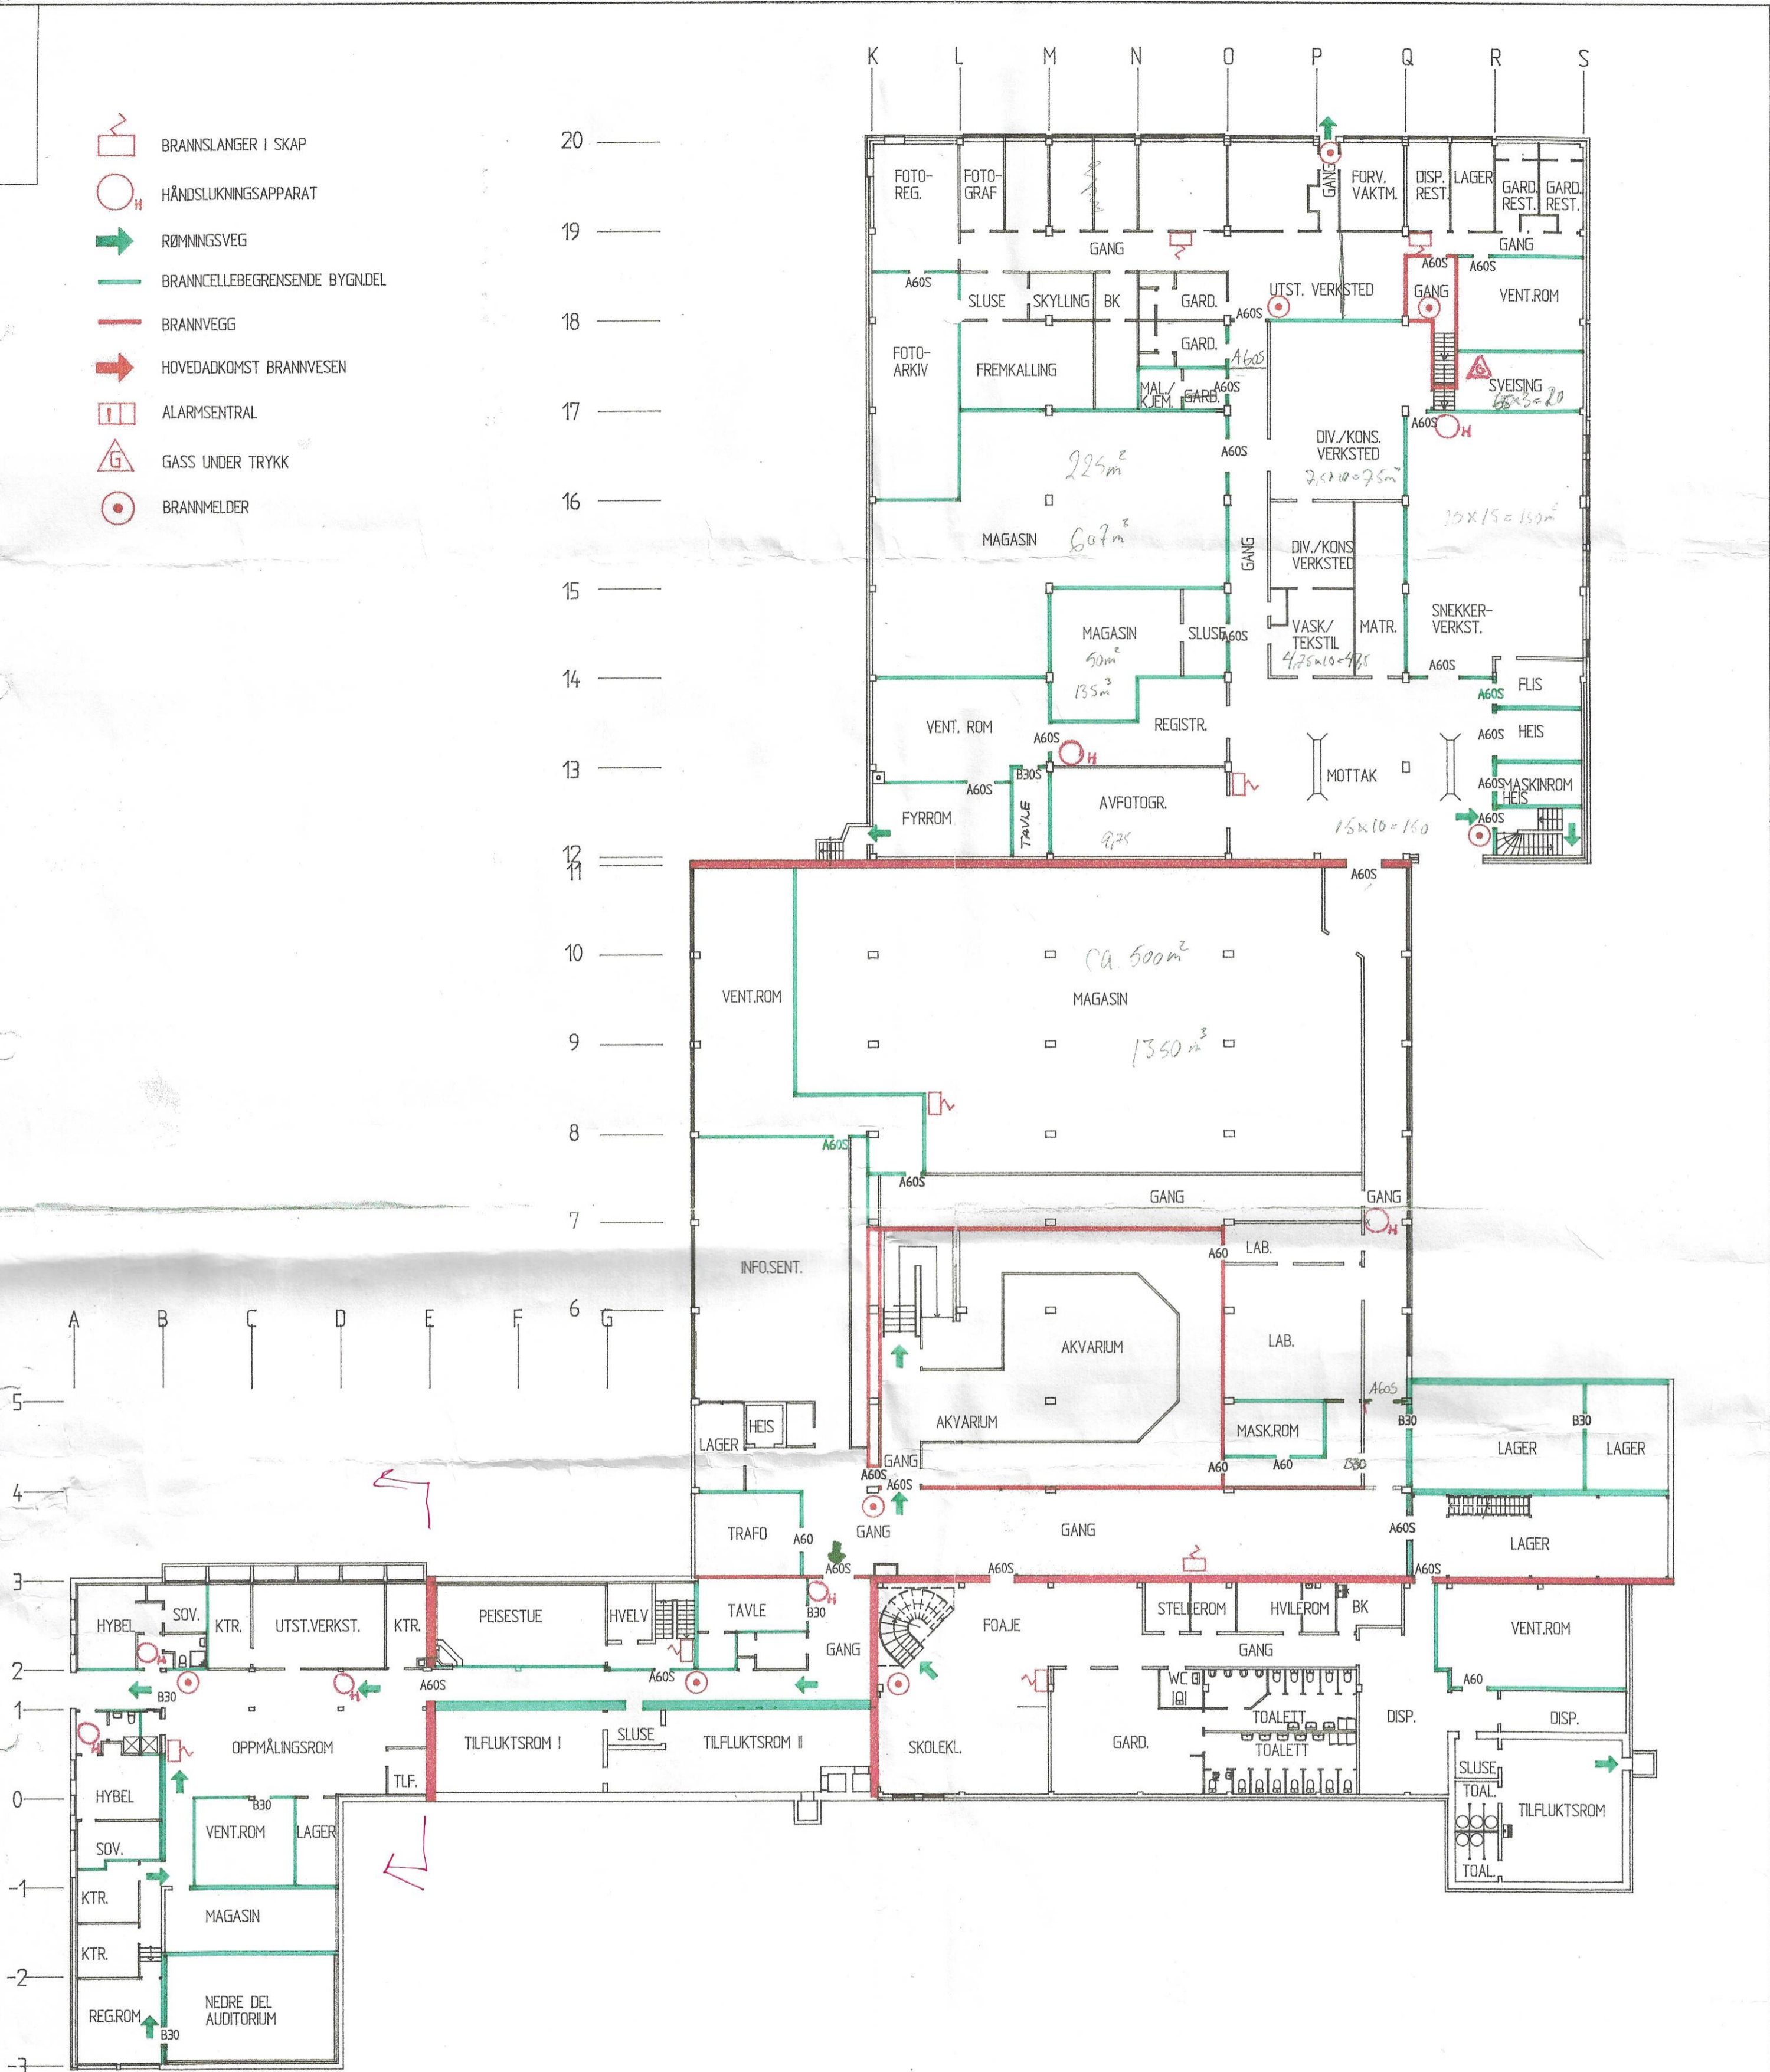


-  BRANNSLANGER I SKAP
-  HÅNDSLUKNINGSAPPARAT
-  RØMNINGSVEG
-  BRANNCELLEBEGRENSENDE BYGNDEL
-  BRANNVEGG
-  HOVEDADKOMST BRANNVESEN
-  ALARMSENTRAL
-  GASS UNDER TRYKK
-  BRANNMELDER



REV. INDEX	ANT.	ENDRINGEN GJELDER		SIGN	DATO
Dato	Konstr./Tegnet	Godkjent	Målestokk	Tegning nr.	Indec.
24.03.94	MLB		1:250	614-B-100	
Flisnr	Erolatning for:	Erolattet av:			
614B100					
NORSK SKOGBRUKSMUSEUM ELVERUM				 SJÅTIL & FORNÆSS Arkitekter Rådgivende Ingeniører	
BRANNDOKUMENTASJON PLAN U.ETASJE					
Sjøtill Fornæss A/S St. Olavsgt. 2 Boks 1526 2401 Elverum Tlf. 62 41 44 00 Fax 62 41 19 04					