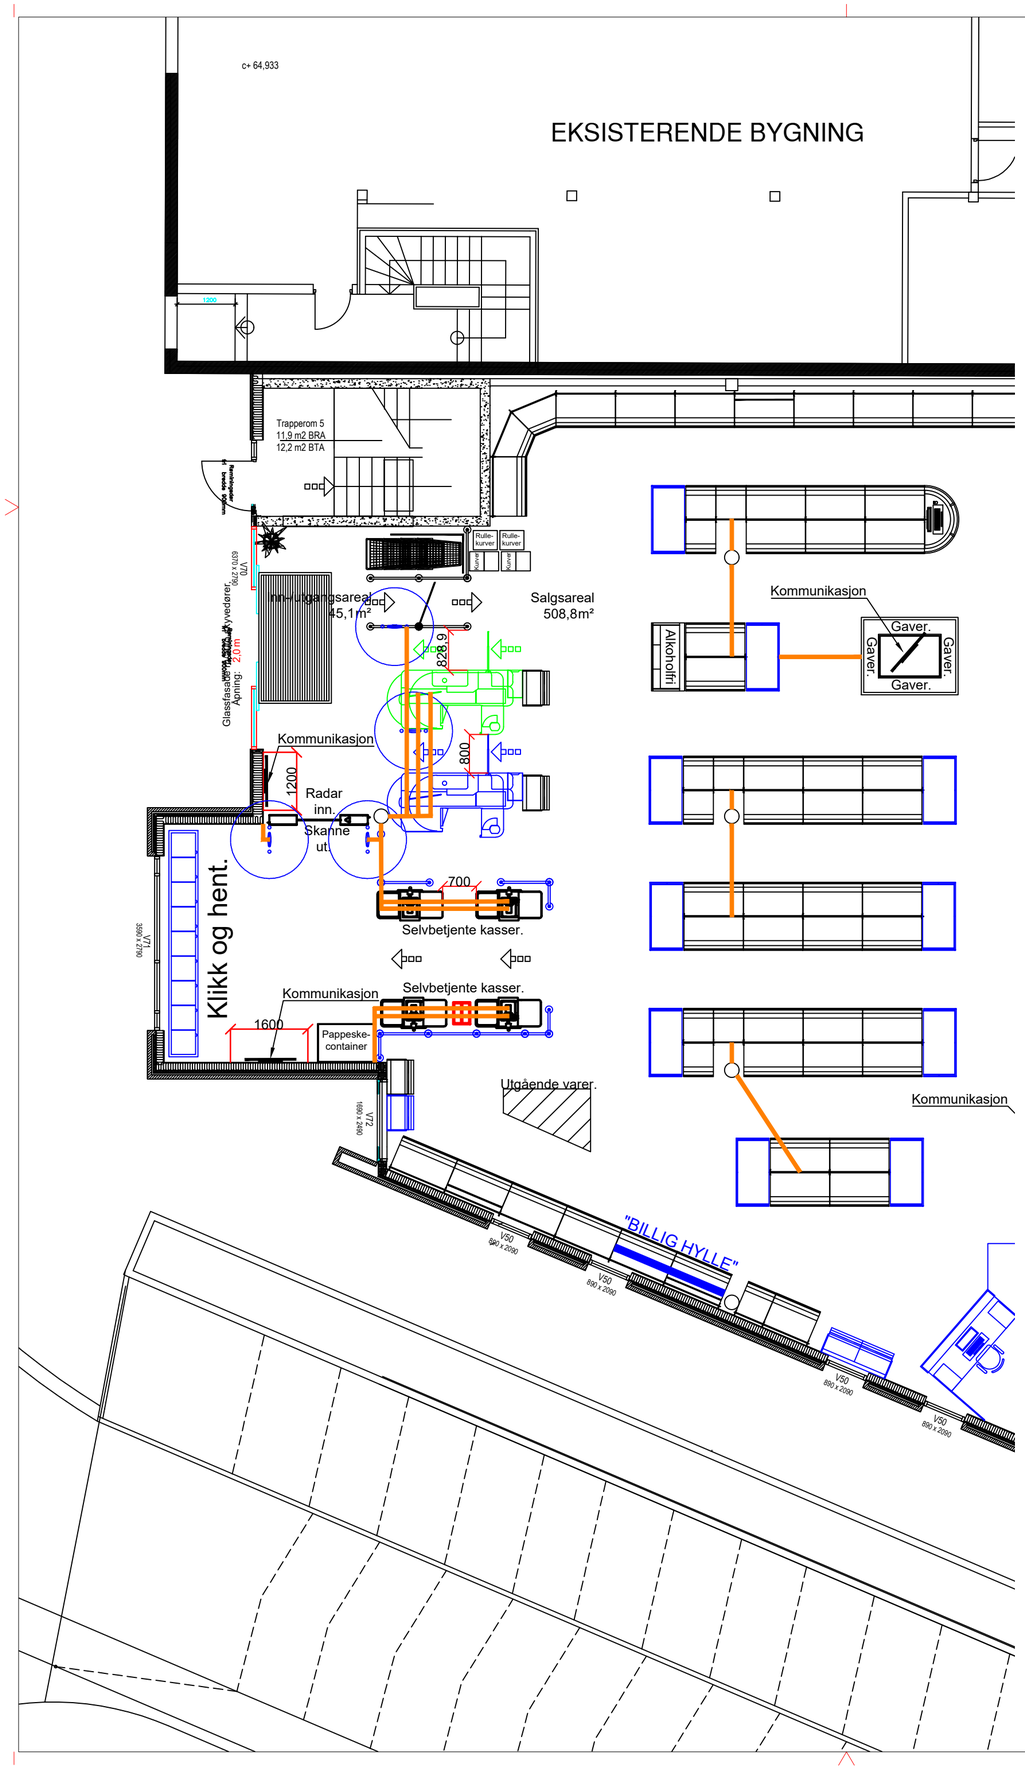

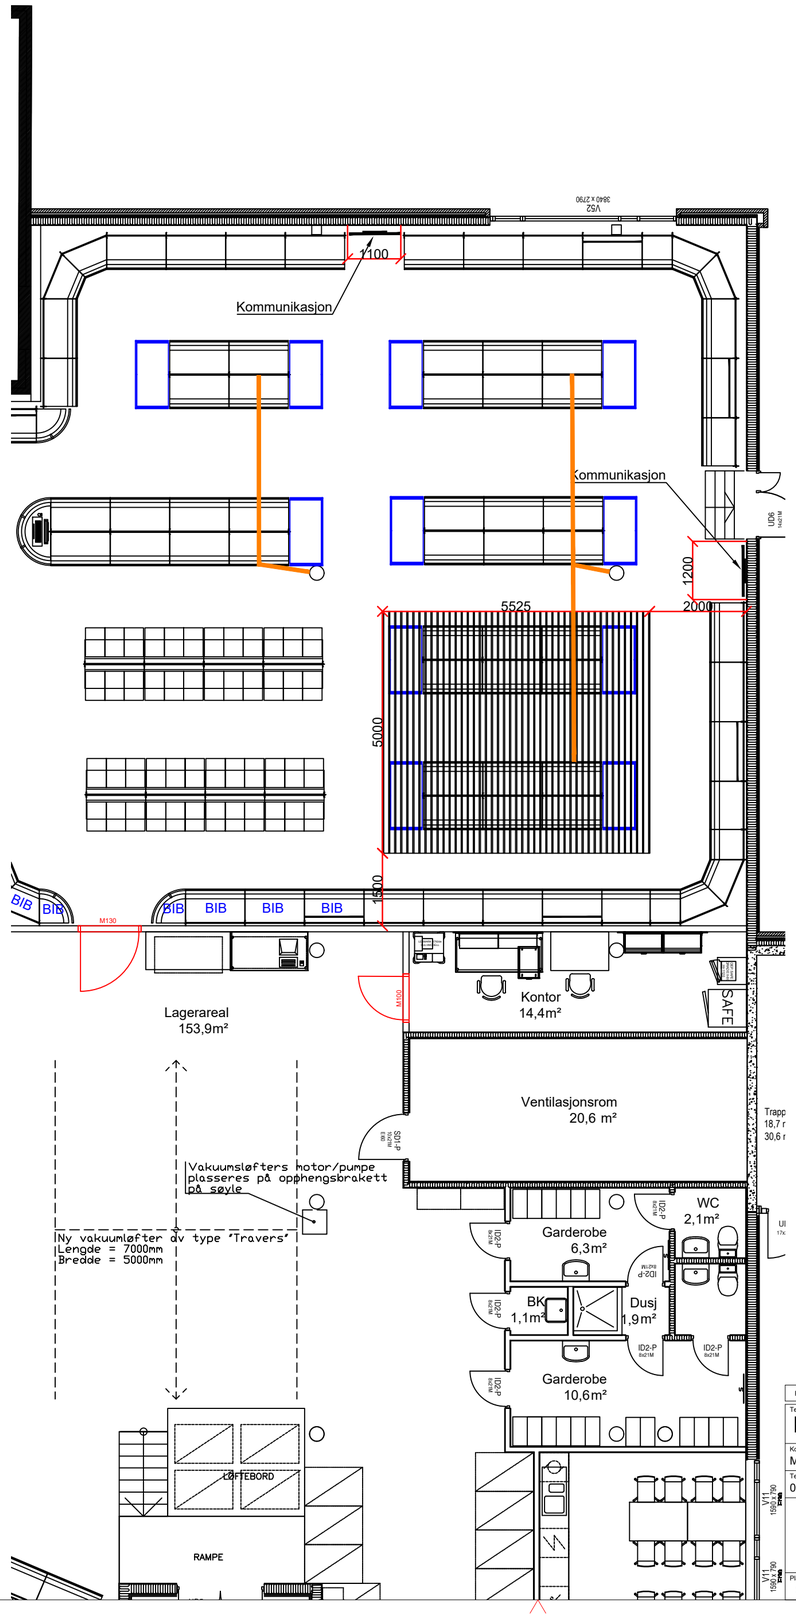

- Slisse 20 mm

REV. INDEX	ANT.	ENDRINGEN GJELDER	SIGN	DATO

Tegn.nr.

BEKKESTUA KONSEPT, SLISSER

Konstr./Tegnet: MANY	Godkjent av: YVG	VINMONOPOLET AKERSGATA 51 Pb. 6953 St. Olavsplass, 0130 Oslo
Tegnet dato: 08.03.19	Godkjent dato: 08.03.19	
		Erstatning for: / Erstattet av:
		Målestokk / Ark størrelse: A2
Plan beskrivelse: SLISSEPLAN		