


Beboerrom- velferdsteknologi

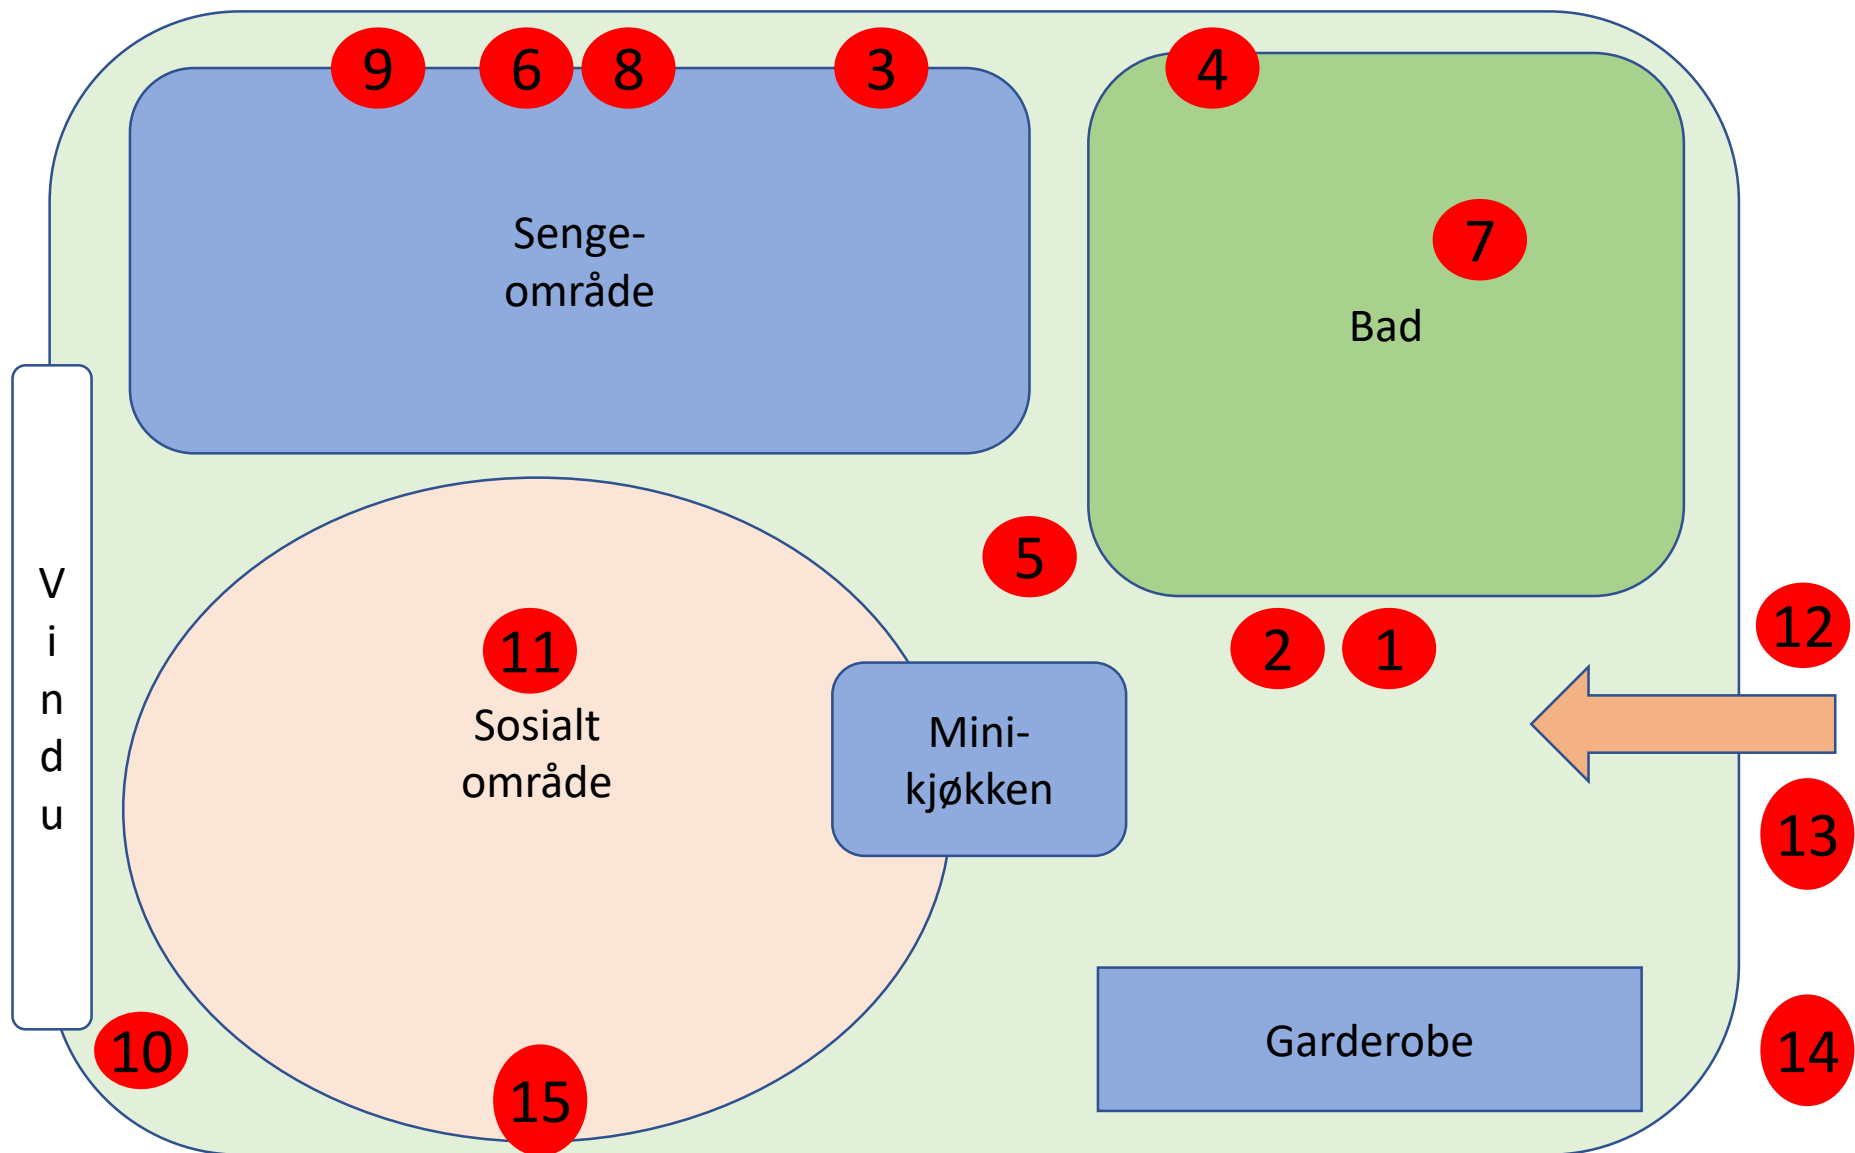

Velferdsteknologi - funksjoner

- 1 Avstillingspanel m/symboler (KNX)
- 2 Betjeningspanel lys og komfort m/symboler (KNX)
- 3 Bevegelsesdetektor under seng (KNX)
- 4 Bevegelsesdetektor bad (KNX)
- 5 Nattlys ved gulv (KNX/DALI)
- 6 KNX I/O-inngang i sengekanal – 4 kanals
- 7 KNX-punkt (forberedt for trekksnor)
- 8 2 stk RJ-45-uttak u/seng - alarm tilkopling KNX I/O-inngang
- 9 2 stk RJ-45-uttak i kanal - alarm tilkopling KNX I/O-inngang
- 10 IP-punkt (RJ-45) og 230V-stikk for fjerntilsyn kamera/sensor
- 11 Lokaliseringsdetektor beboer/pleier
- 12 Låsevarde/sensor
- 13 Magnetkontakt i dørkarm
- 14 Infopanel - IP-punkt (RJ-45)
- 15 Datauttak for skjerm – IP-punkt (RJ-45)