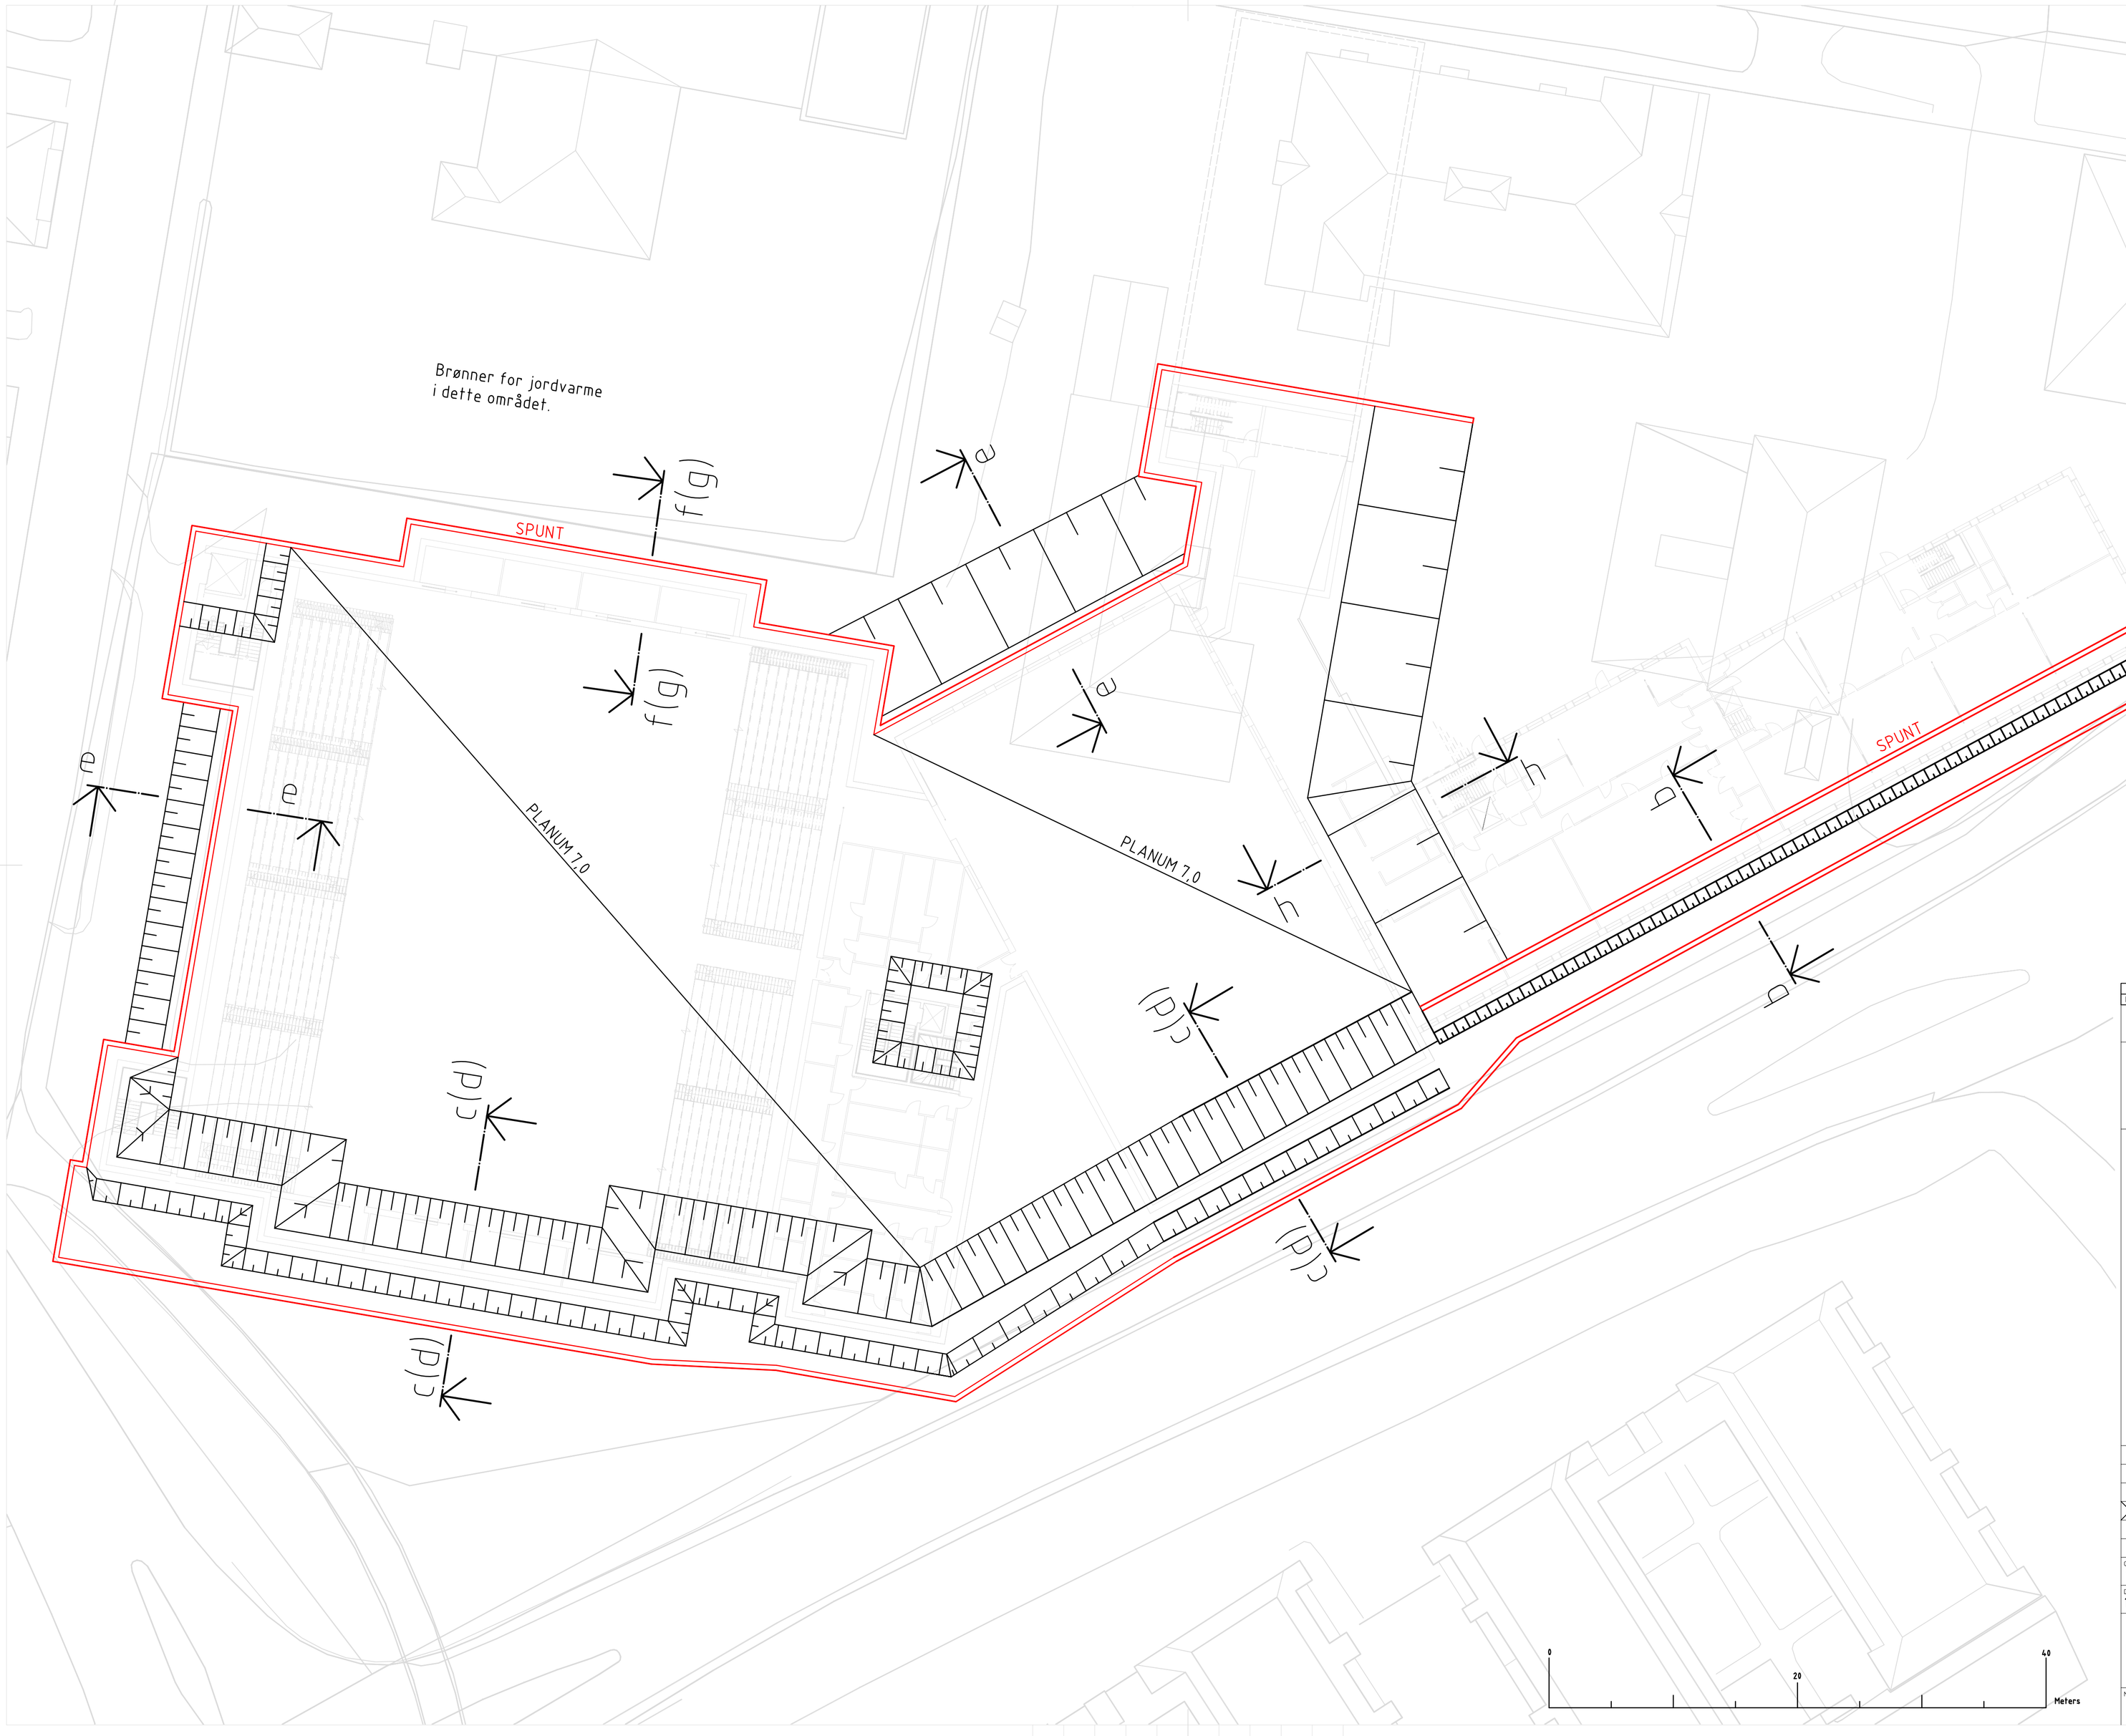

REV	ENDRING	DATO	SIGN

FORELØPIG

Halden barne- og ungdomsskole med idrettsanlegg

g.nr./b.nr. 66/473

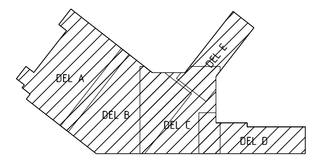

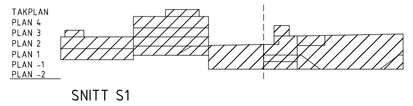

SNITT S1

	ARK	White Arkitekter AB
	INT	-
	LARK	White Arkitekter AB
X	RIB	ÅF ENGINEERING
	RIV	ÅF ENGINEERING
	RIE	ÅF ENGINEERING

OPPDRAG NR	OPPRETTET AV	KONTRØLLERT
1836001	CM	TAS
DATO	OPPDRAGSLEDERE	ANSVARLIG ARKITEKT
12.03.2019		

GRAVEPLAN PRINSIPP

MÅLESTOKK	NUMMER	REV
1:250 | A1	B-10-XX-001	