




LOKALISERINGSFIGUR

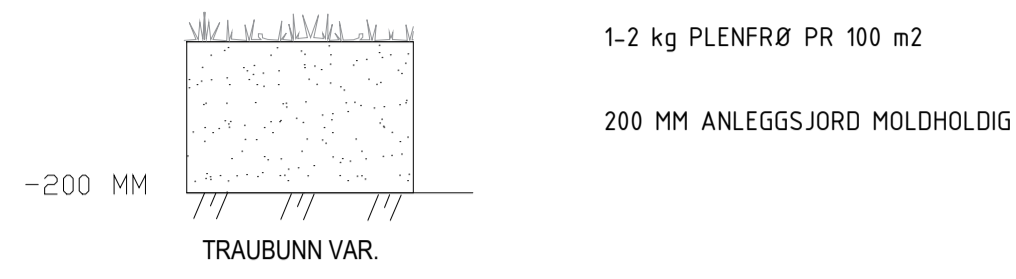


GRESSPLEN
STED: OMRÅDET RUNDT REKTORBOLIGEN

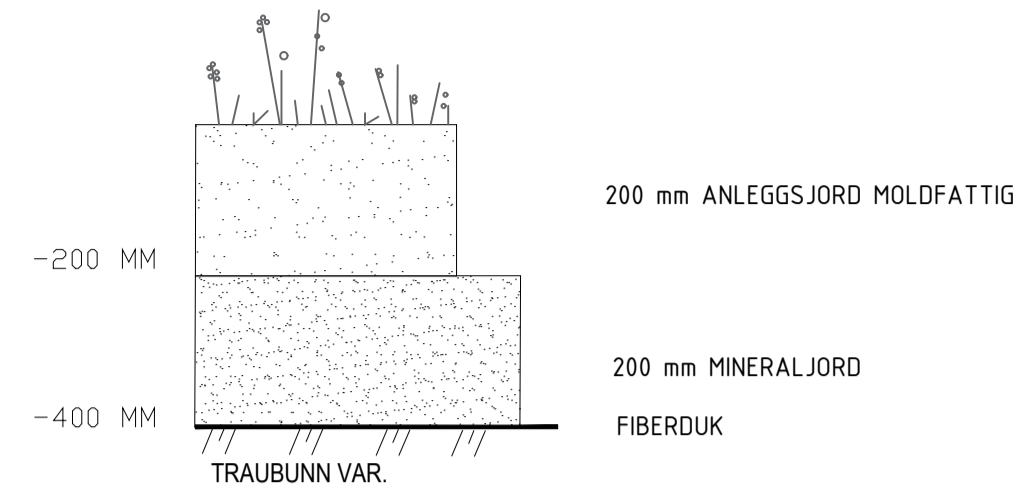


ENGVEGETASJON
STED: RUNDT REKTORBOLIGEN OG LILLE TEGLVERKET

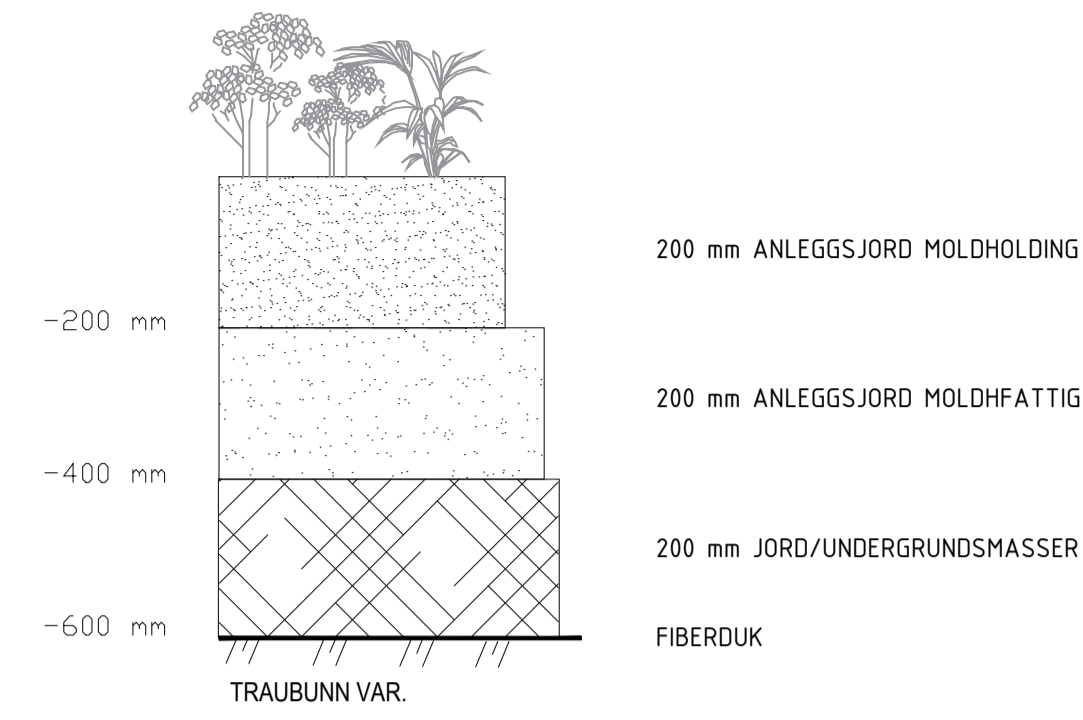


STADEFELT / BUSKVEGETASJON
STED: AKTIVITETSGATA, LILLE SKOLEGÅRDEN

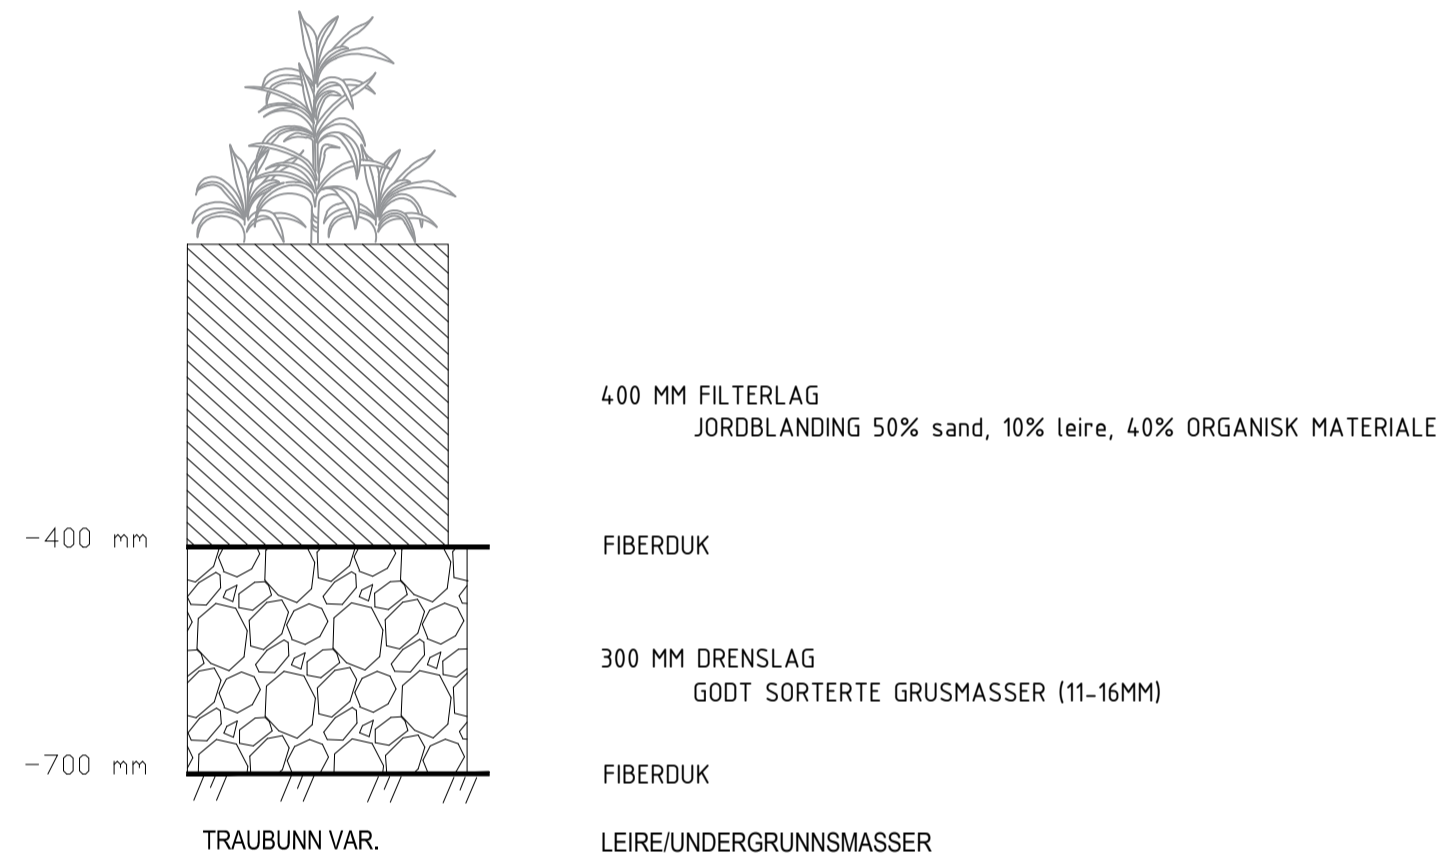

REGNBED/FORDRØYNINGSOMRÅDER
STED: LILLE TEGLVERKET, LILLE SKOLEGÅRDEN

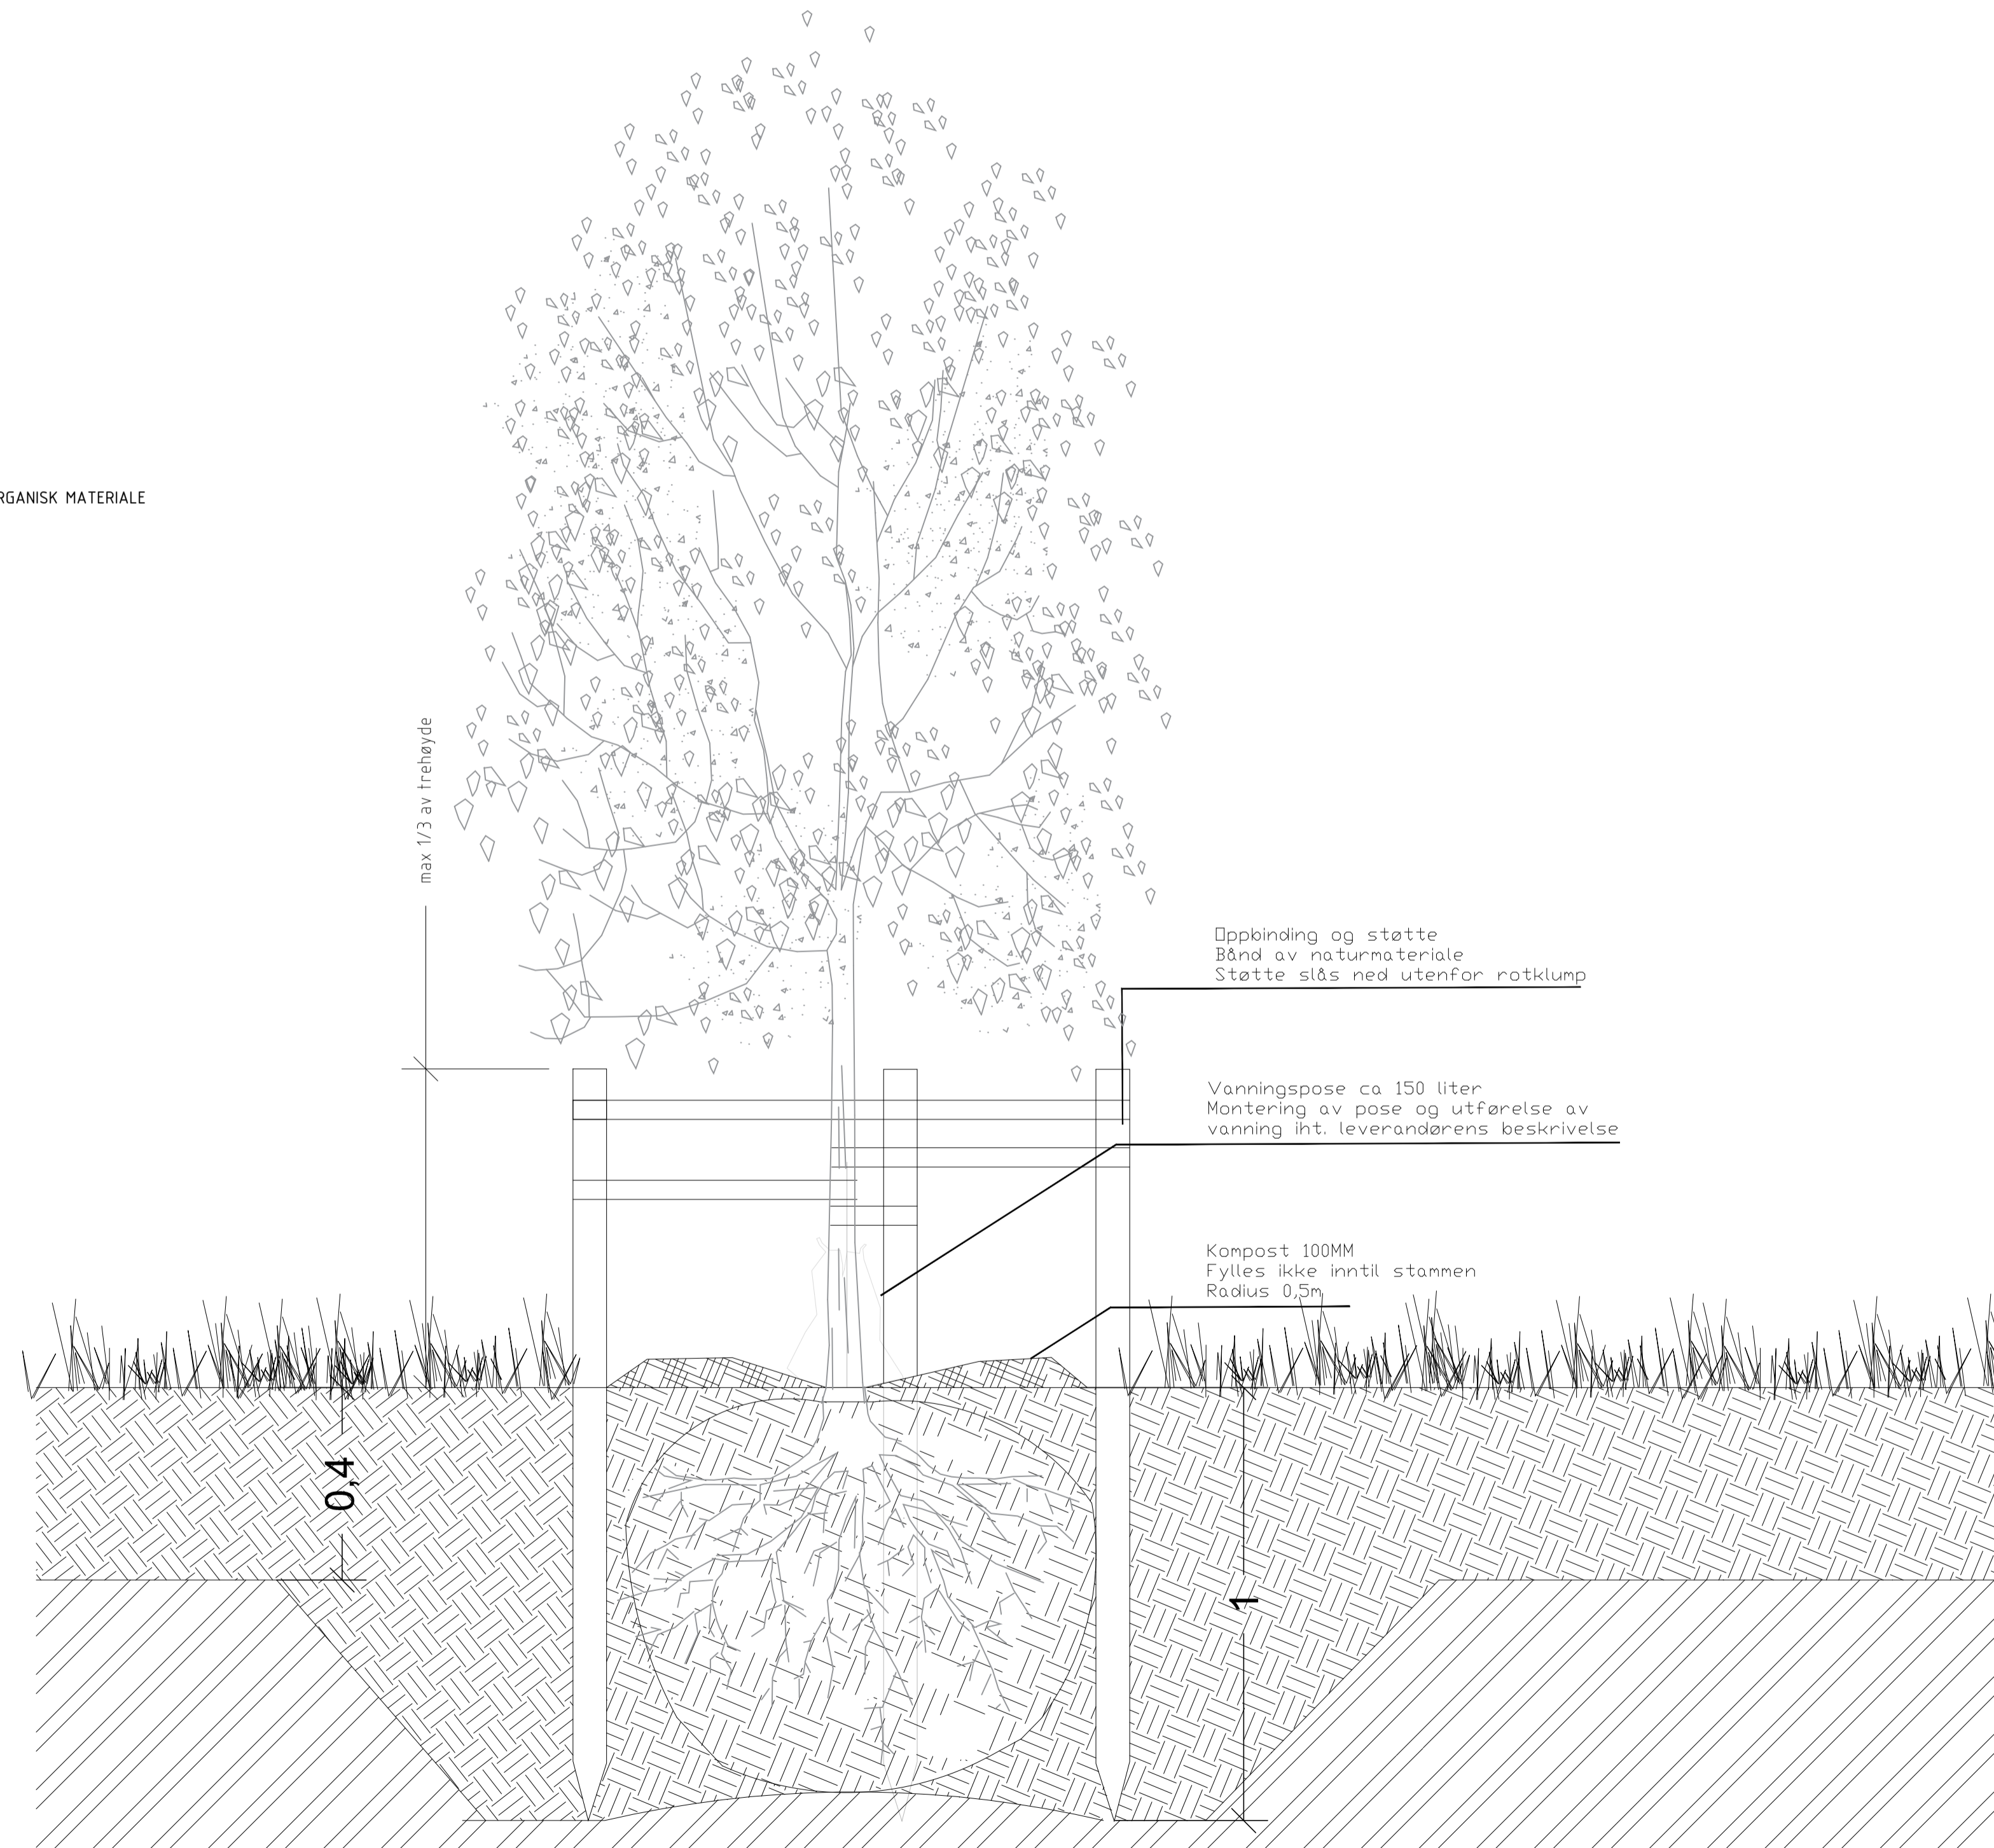

PRINSIPPSNITT: NYTT TRE I BEPLANTET AREAL

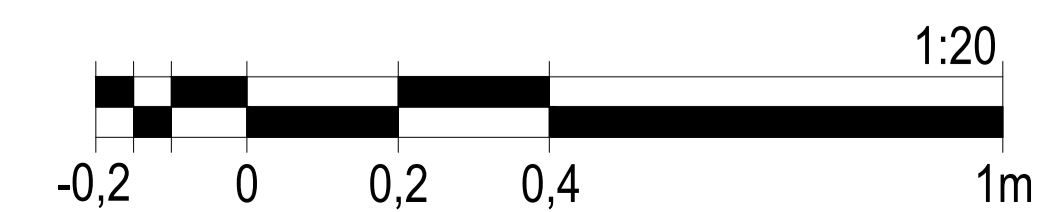

A	Forprosjekt	28.02.19	MR	EK	AC
REV	BESKRIVELSE AV REVISJONEN	DATO	TEGN	KONTR	ANSV

FASE	FORPROSJEKT	STATUS	G
------	-------------	--------	---

OPPDRAAGSGIVER
Drammen eiendom KF
Bjørnsletta 21
3018 Drammen
+47 32 04 30 00

PROSJEKT
Brandengen skole
Iver Høltens gate 48
3047 Drammen

SO
LA

STUDIO OSLO
LANDSKAPSSARKITEKTER
WWW.SO-LA.NO

Ruseløkkveien 14. / 0251 Oslo / +47 413 04 948 / +47 988 39 752

TEGNINGSNAVN
OVERBYGNING GRØNNE FLATER

TEGNET	KONTR	ANSV	DATO
MR	EK	AC	08.02.19

MÅL	FAG	TEGNINGSNR	REV
1:10 1:20	(A1) (A3) LARK	L-052	A