

SYKKELPARKERING  
INNKJØRING BOLIG

FORDRØYNING

LEKEOMRÅDE

HØVEDINNGANG/ MØTEPLASS

BRO

ATKOMSTTORG



TERRENGSNITT C-C' VEST  
TERRENG MOT FASADE, NYTT SKOLEBYGG

BRO

ATKOMSTTORG


INNGANG VELKOMSTKLASSE/ VARELEVERING

PARKERING


MUR (SKRÅNING)

GANG-OG SYKKELVEI


BJØRNSTJERNE BJØRNNSONS  
GATE

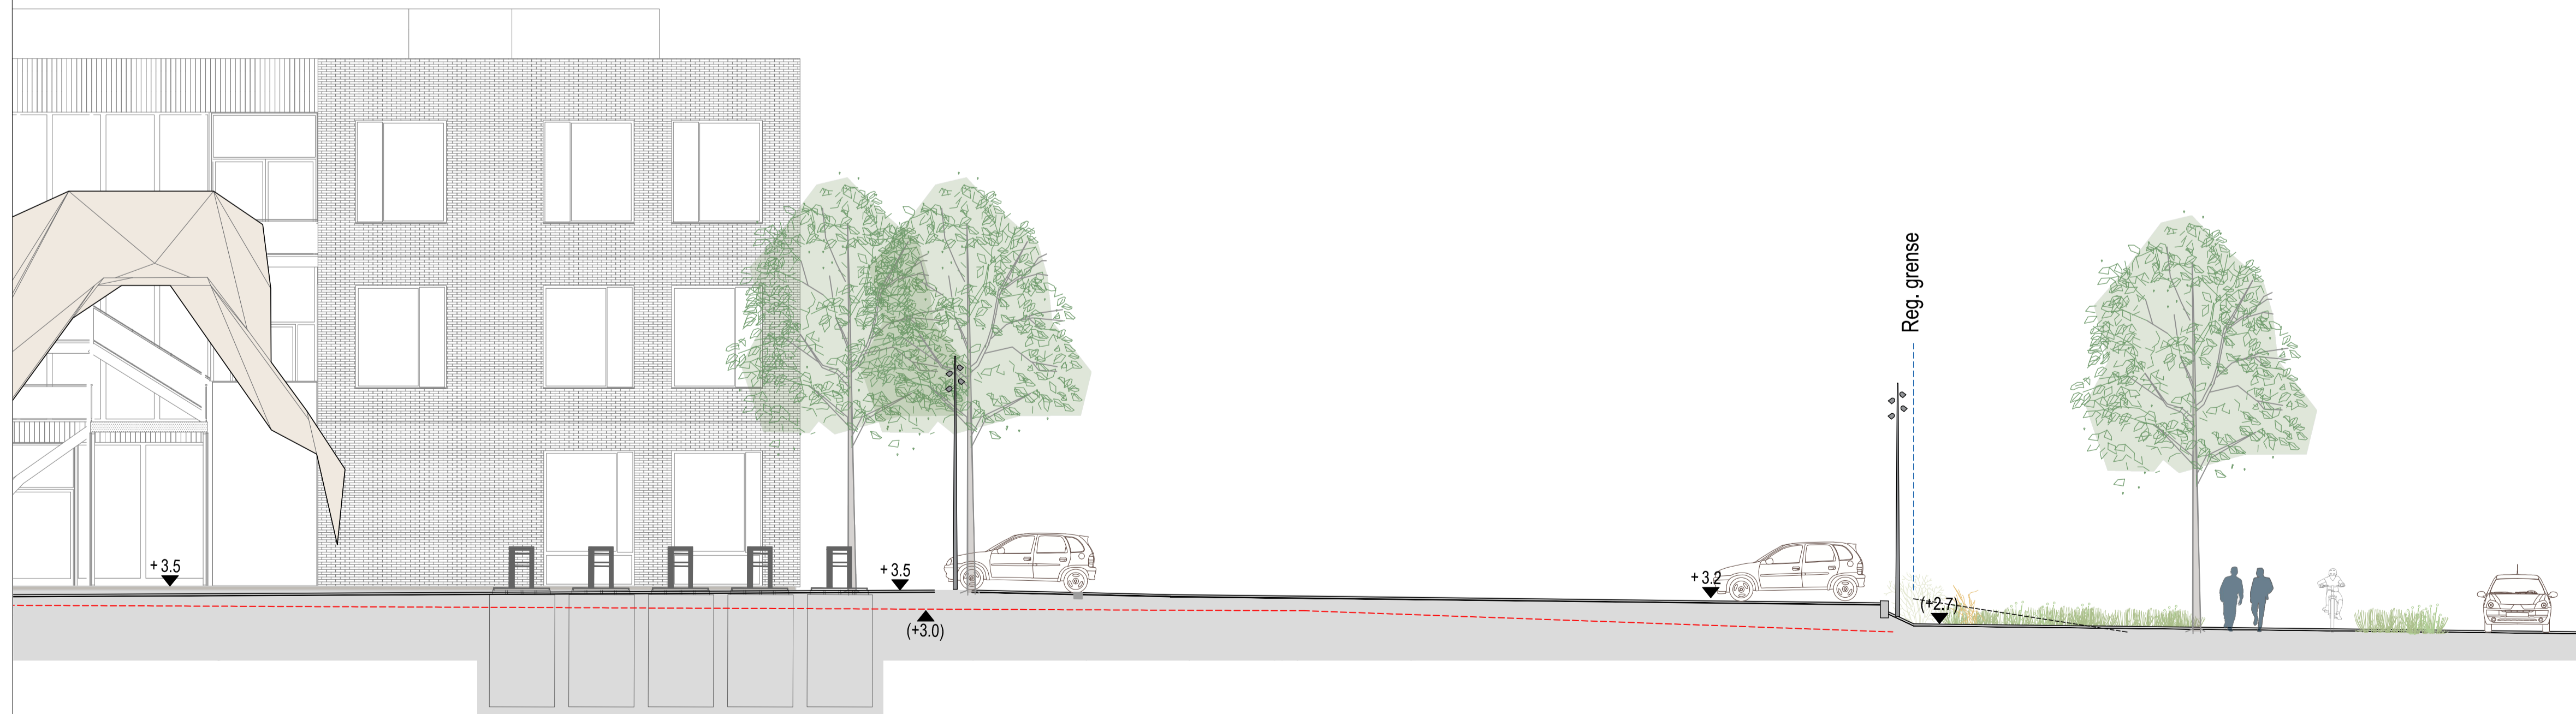

TERRENGSNITT C-C' ØST  
TERRENG MOT FASADE, NYTT SKOLEBYGG

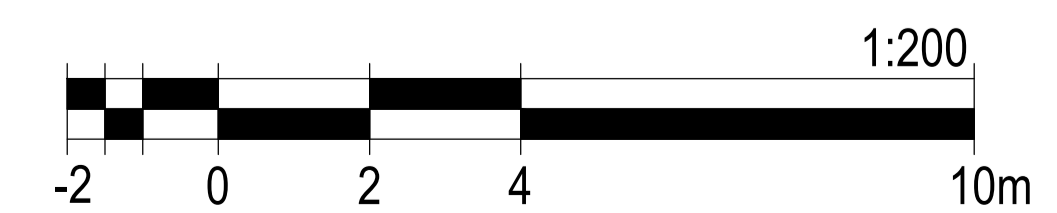

LOKALISERINGSFIGUR

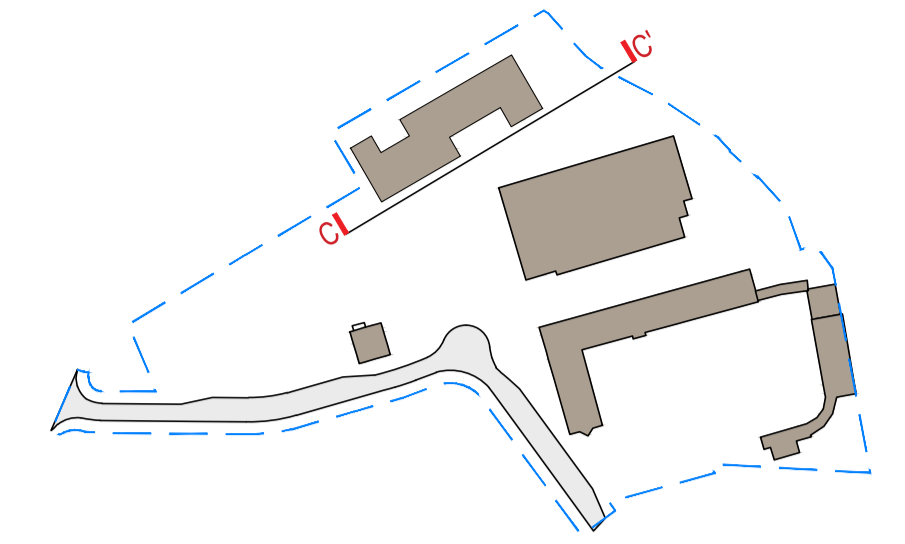

A	Forprosjekt	28.02.19	AH	MR	EK
REV	BESKRIVELSE AV REVISJONEN	DATO	TEGN	KONTR	ANSV

FASE	FORPROSJEKT	STATUS	G
OPPDRAGSGIVER	Drammen eiendom KF	Bibergveien 21 3011 Drammen +47 32 04 30 00	
PROSJEKT	Brandengen skole	Iver Høllers gate 4B 3041 Drammen	

SO  
LA

STUDIO OSLO  
LANDSKAPSAKTEKTER  
WWW.SO-LA.NO

Ruseløkkveien 14. / 0251 Oslo / +47 413 04 948 / +47 988 39 752

TEGNINGSNAVN

SNITT CC'

TEGNET	KONTR	ANSV	DATO
AH	MR	EK	15.02.19
MÅL	FAG	TEGNINGSNR	REV
1:200 (A1) 1:400 (A3)	LARK	L-021	A