




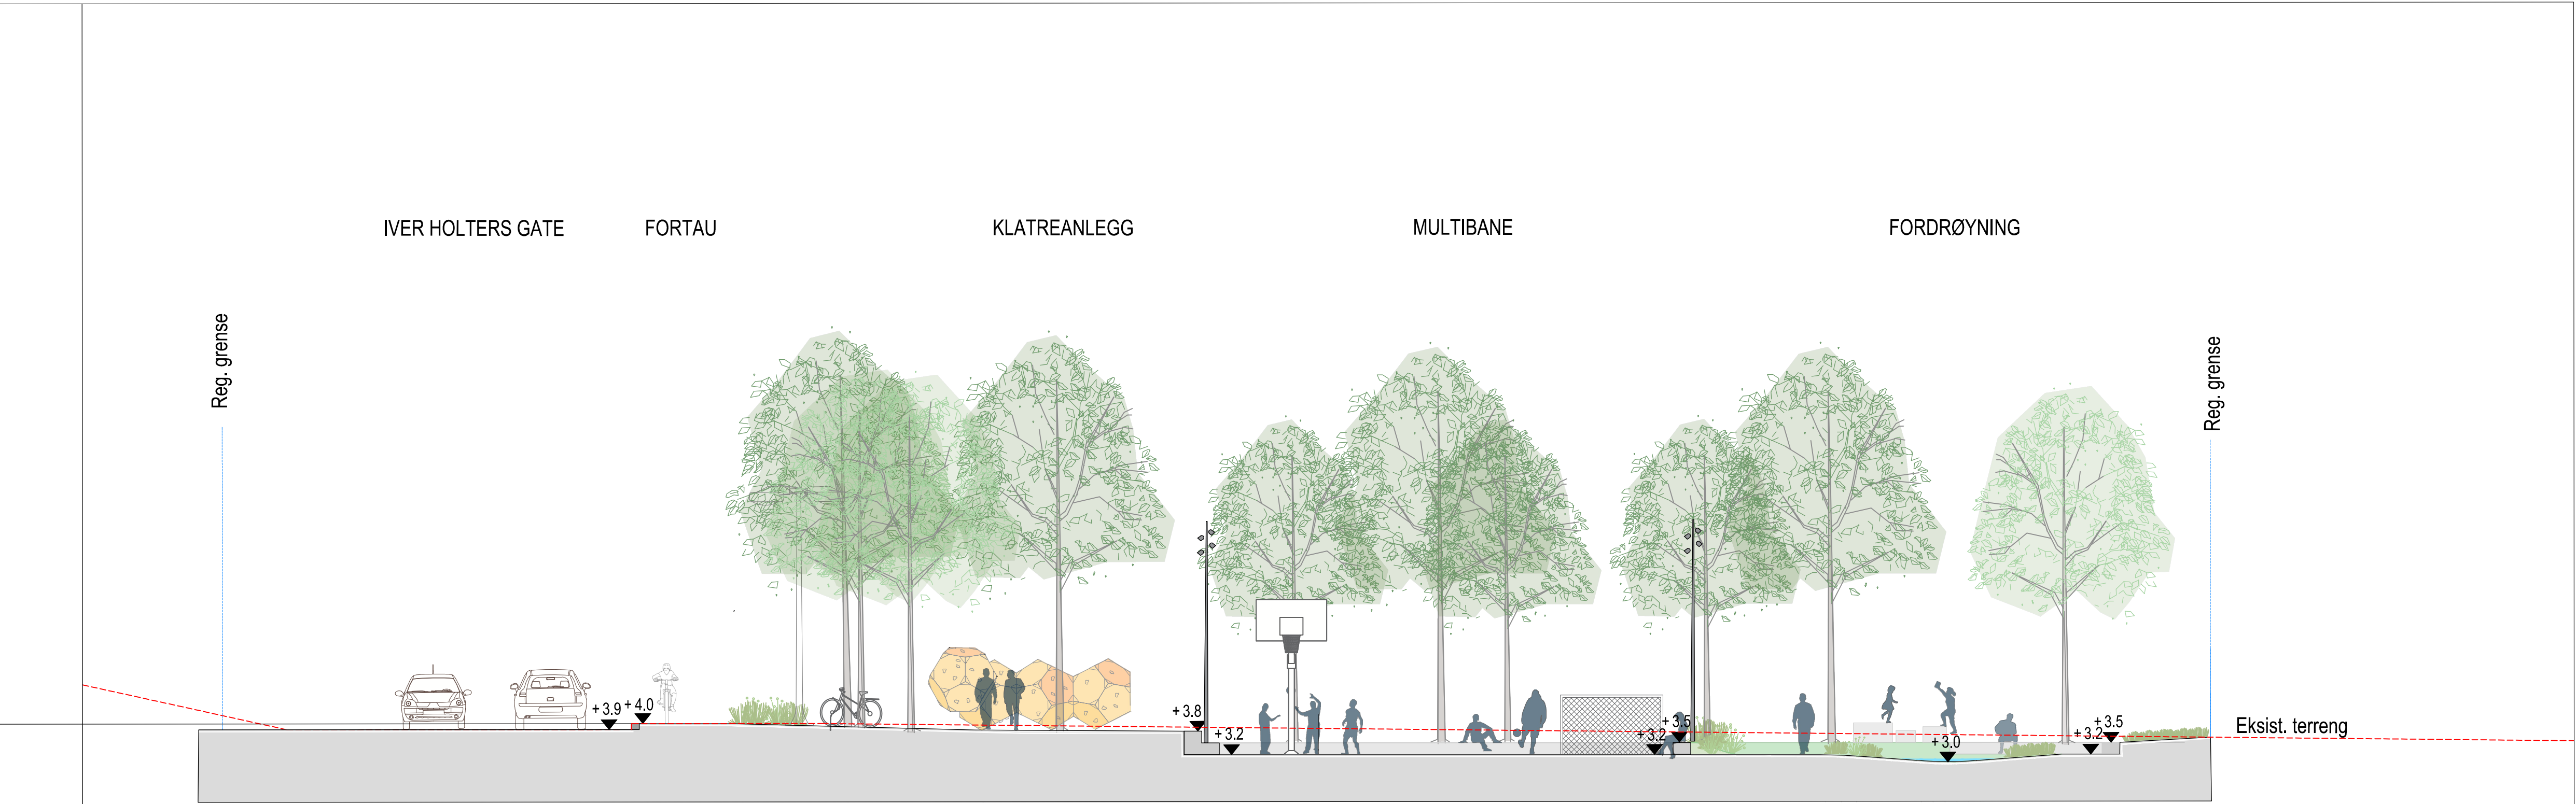


TERRENGSNITT A-A'
MULTIBANEN

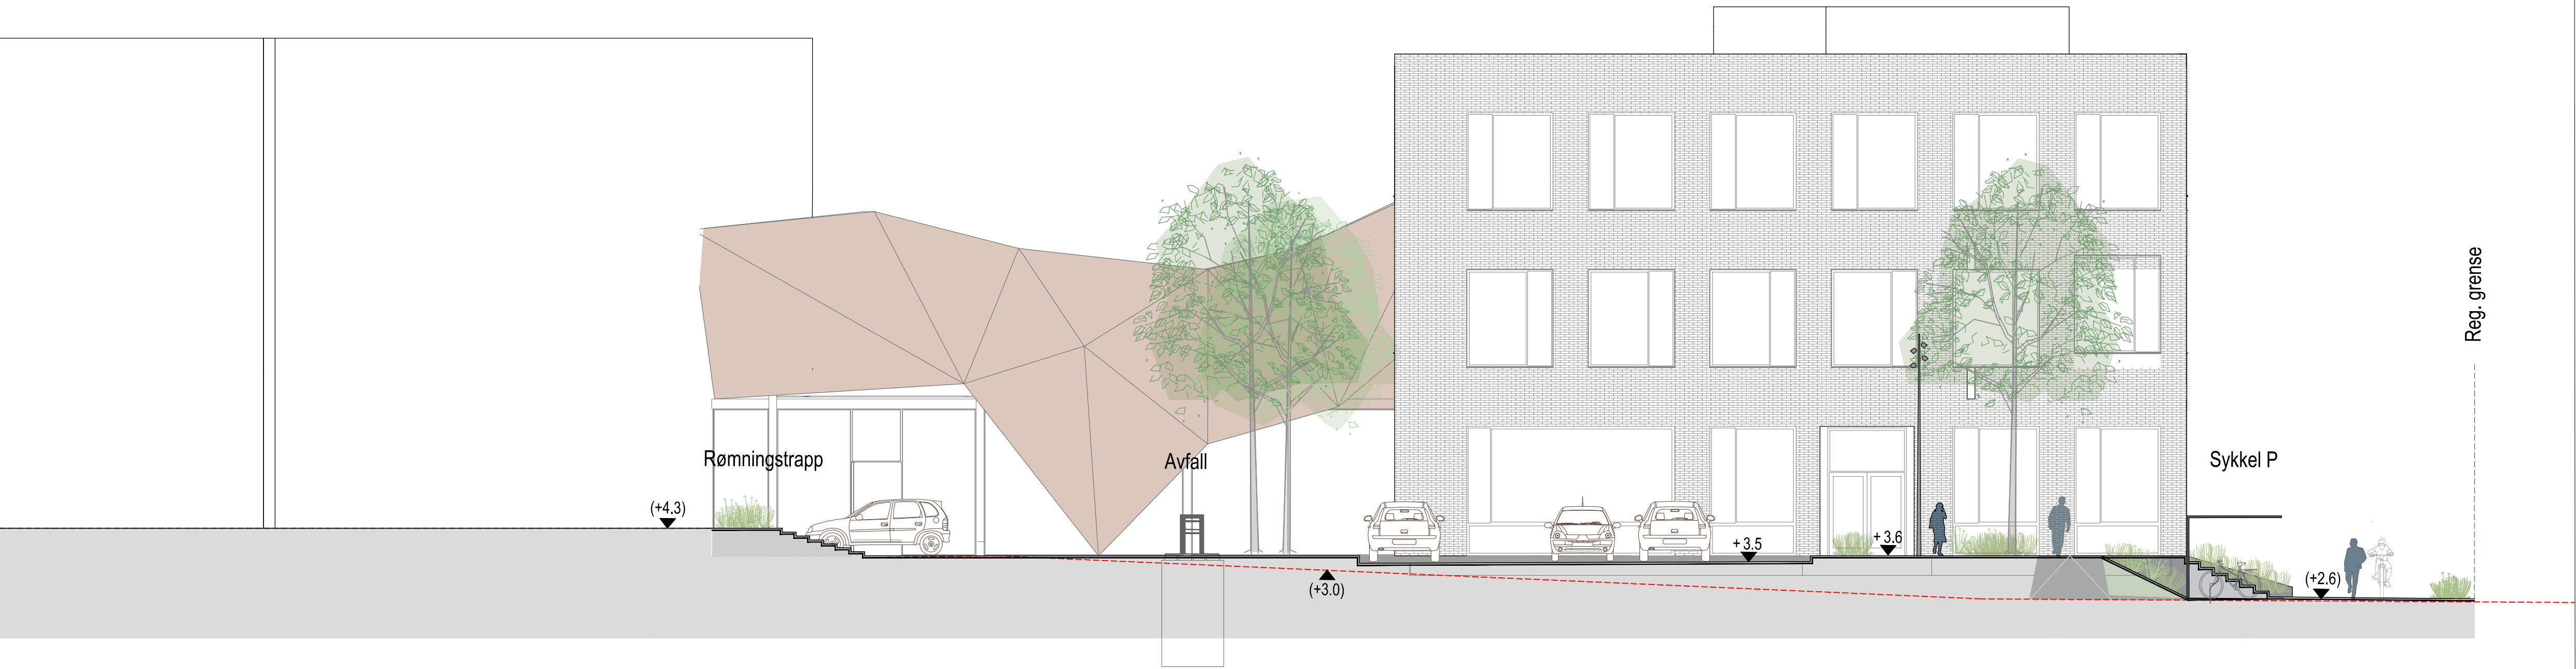

TERRENGSNITT B-B'
PARKERINGSPLASS/ ADKOMSTTORGET

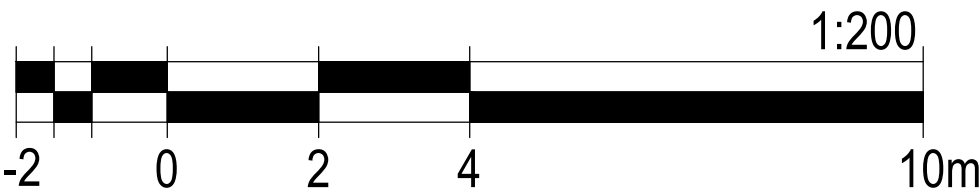

LOKALISERINGSFIGUR

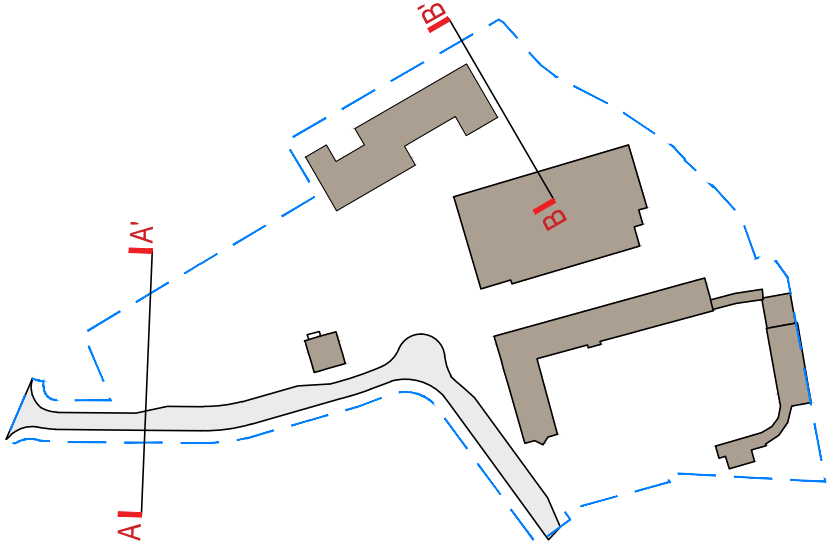

REV	BESKRIVELSE AV REVISJONEN	DATO	TEGN	KONTR	ANSV
A	Forprosjekt	28.02.19	AH	MR	EK

FASE	STATUS
FORPROSJEKT	G
OPPDRAAGSGIVER	
Drammen eiendom KF	Bebergveien 21 3011 Drammen +47 32 04 30 00
PROSJEKT	
Brandengen skole	Iver Holters gate 48 3041 Drammen
SO LA	STUDIO OSLO LANDSAPSAKSTEXTER WWW.SO-LA.NO
Ruselekkveien 14. / 0251 Oslo / +47 413 04 948 / +47 988 39 752	

TEGNET	KONTR	ANSV	DATO
AH	MR	EK	15.02.19
MÅL	FAG	TEGNINGSNR	REV
1:200 1:400	(A1) (A3) LARK	L-020	A