



Snitt A 1:100

1:100

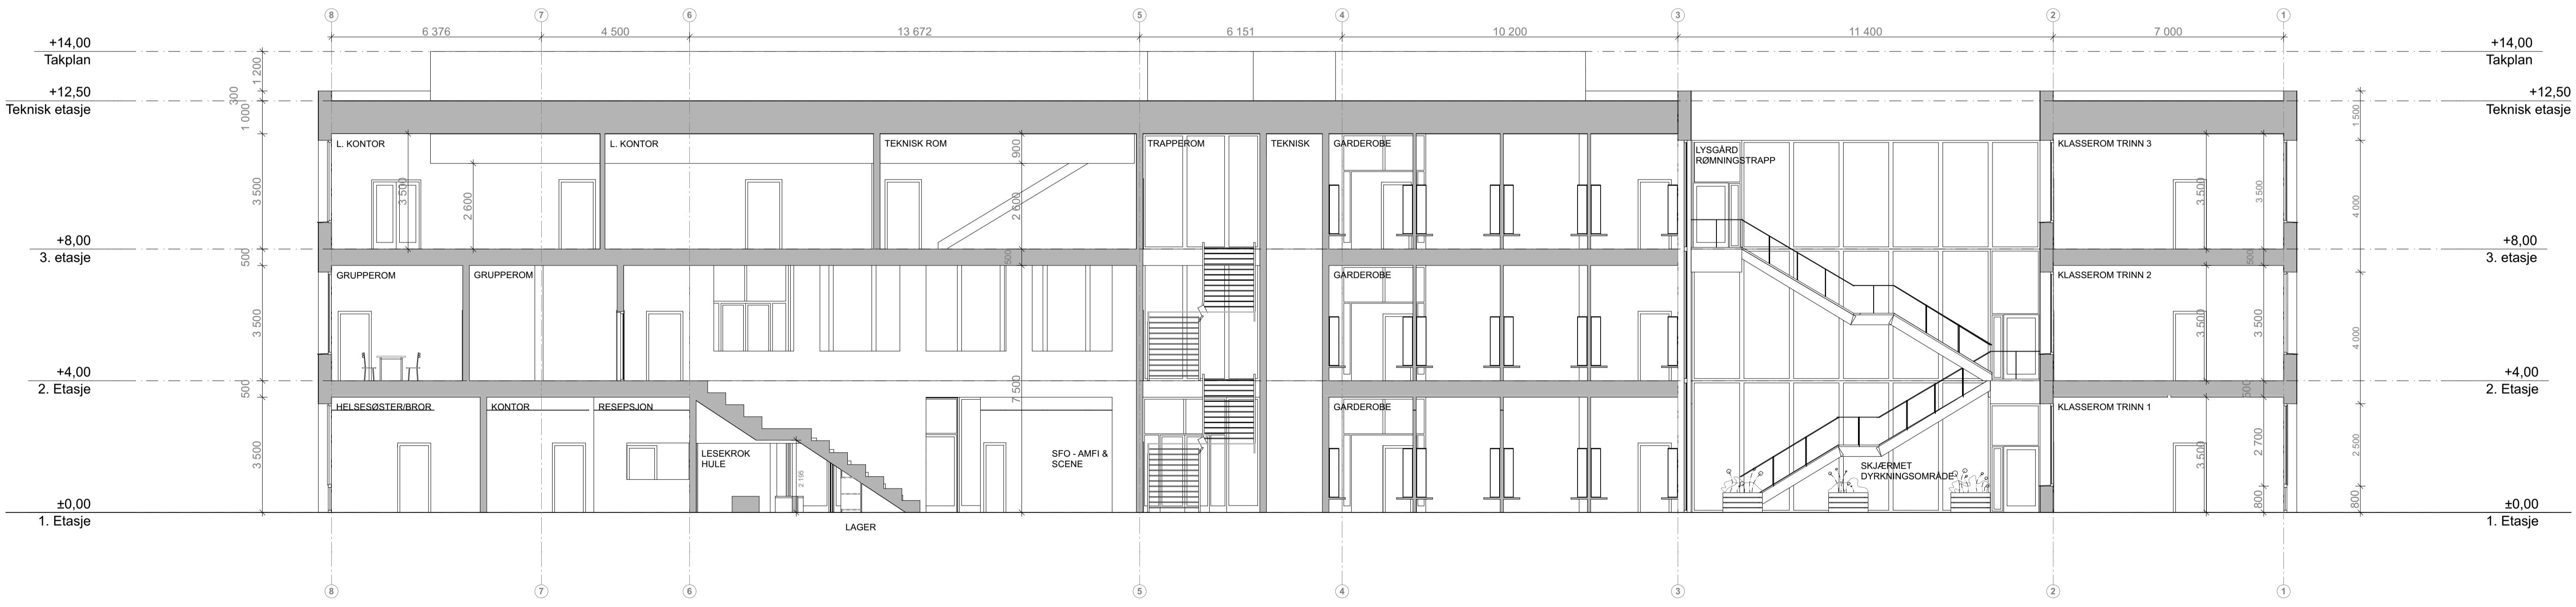

Snitt B 1:100

1:100

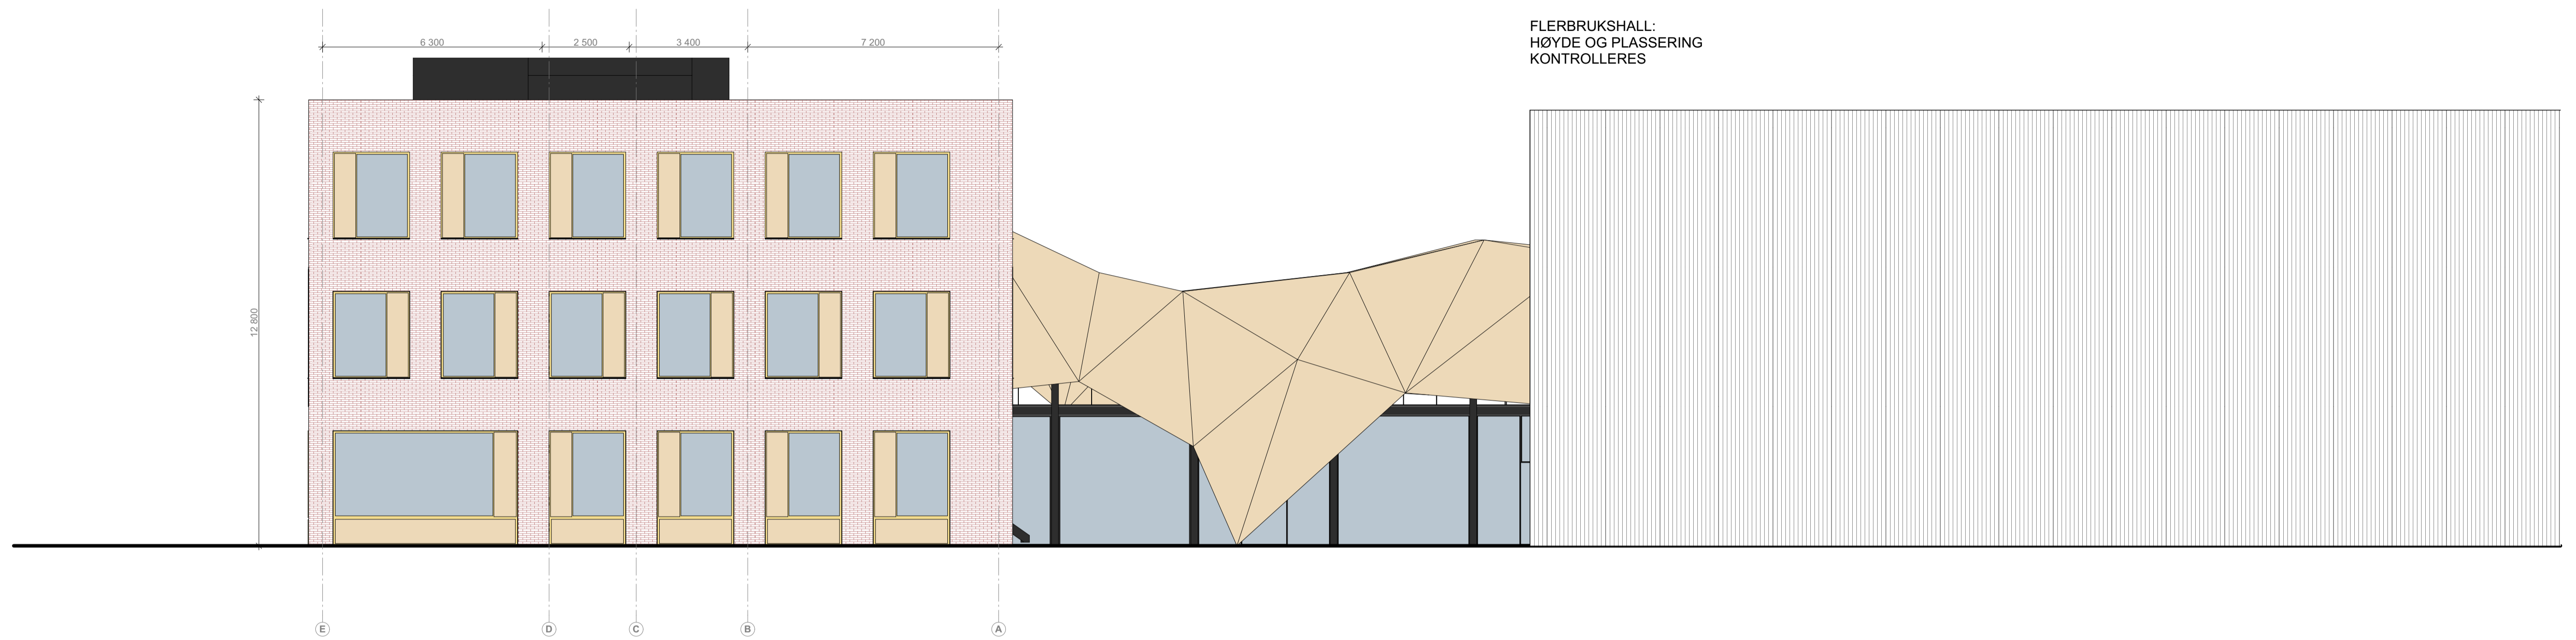

Fasade vest


1:100



Fasade nord

1:100

FLERBRUKSHALL:
HØYDE OG PLASSERING
KONTROLLERES

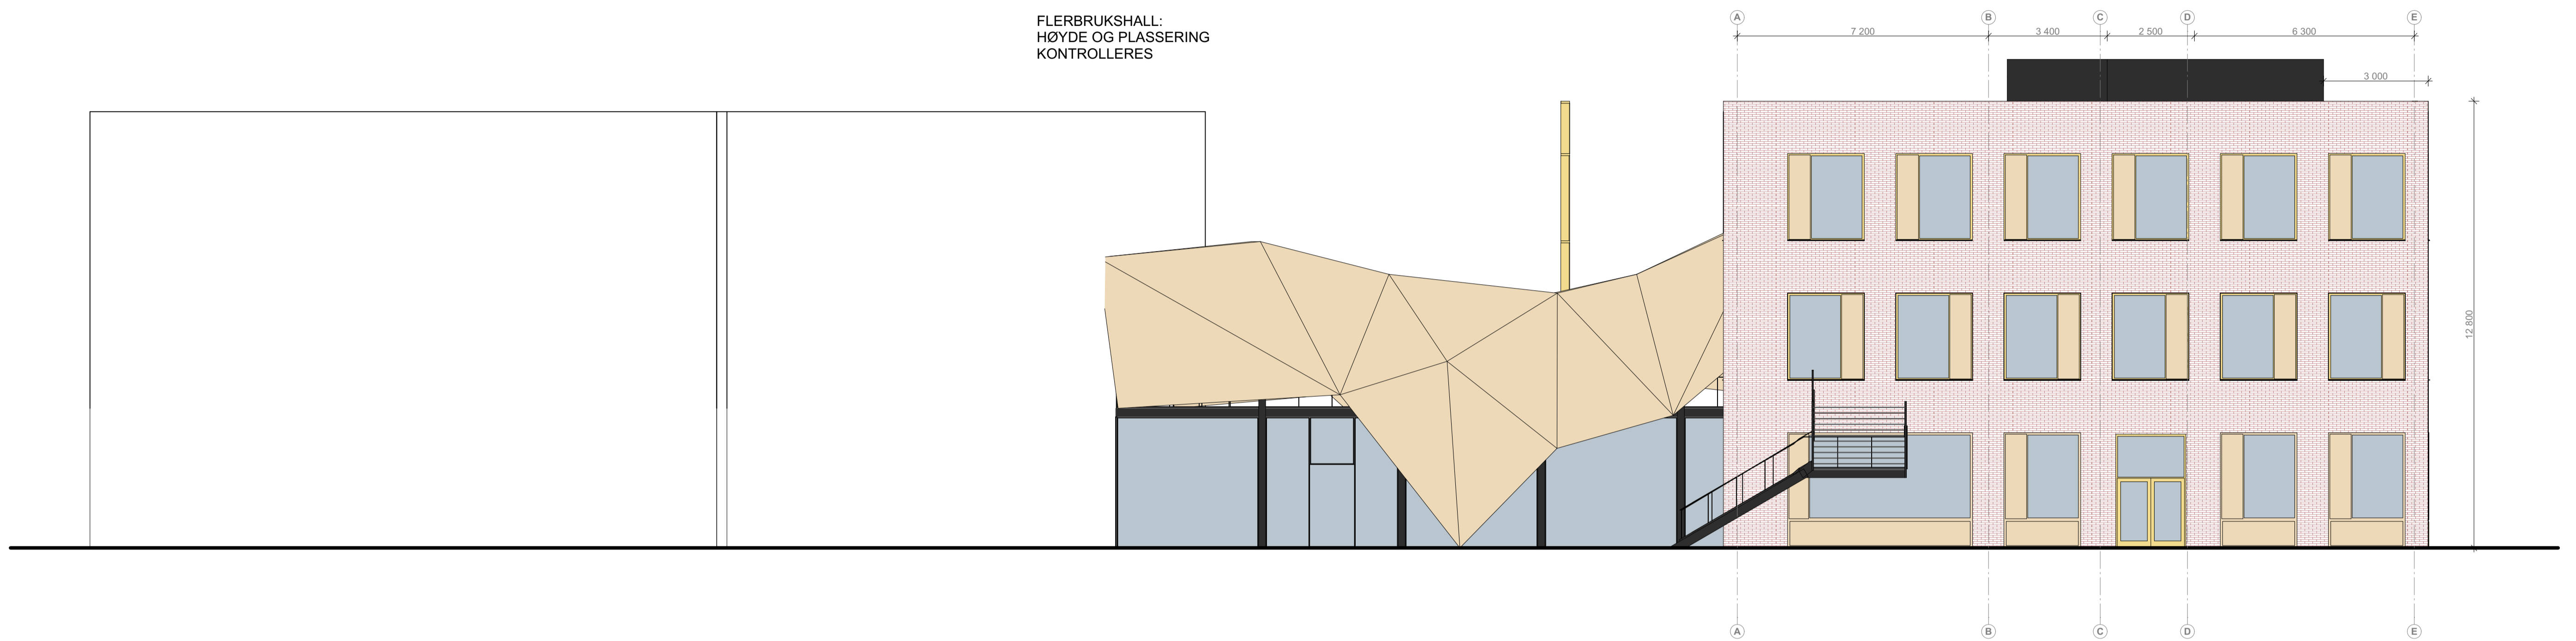


Fasade øst

1:100



Fasade sør

1:100

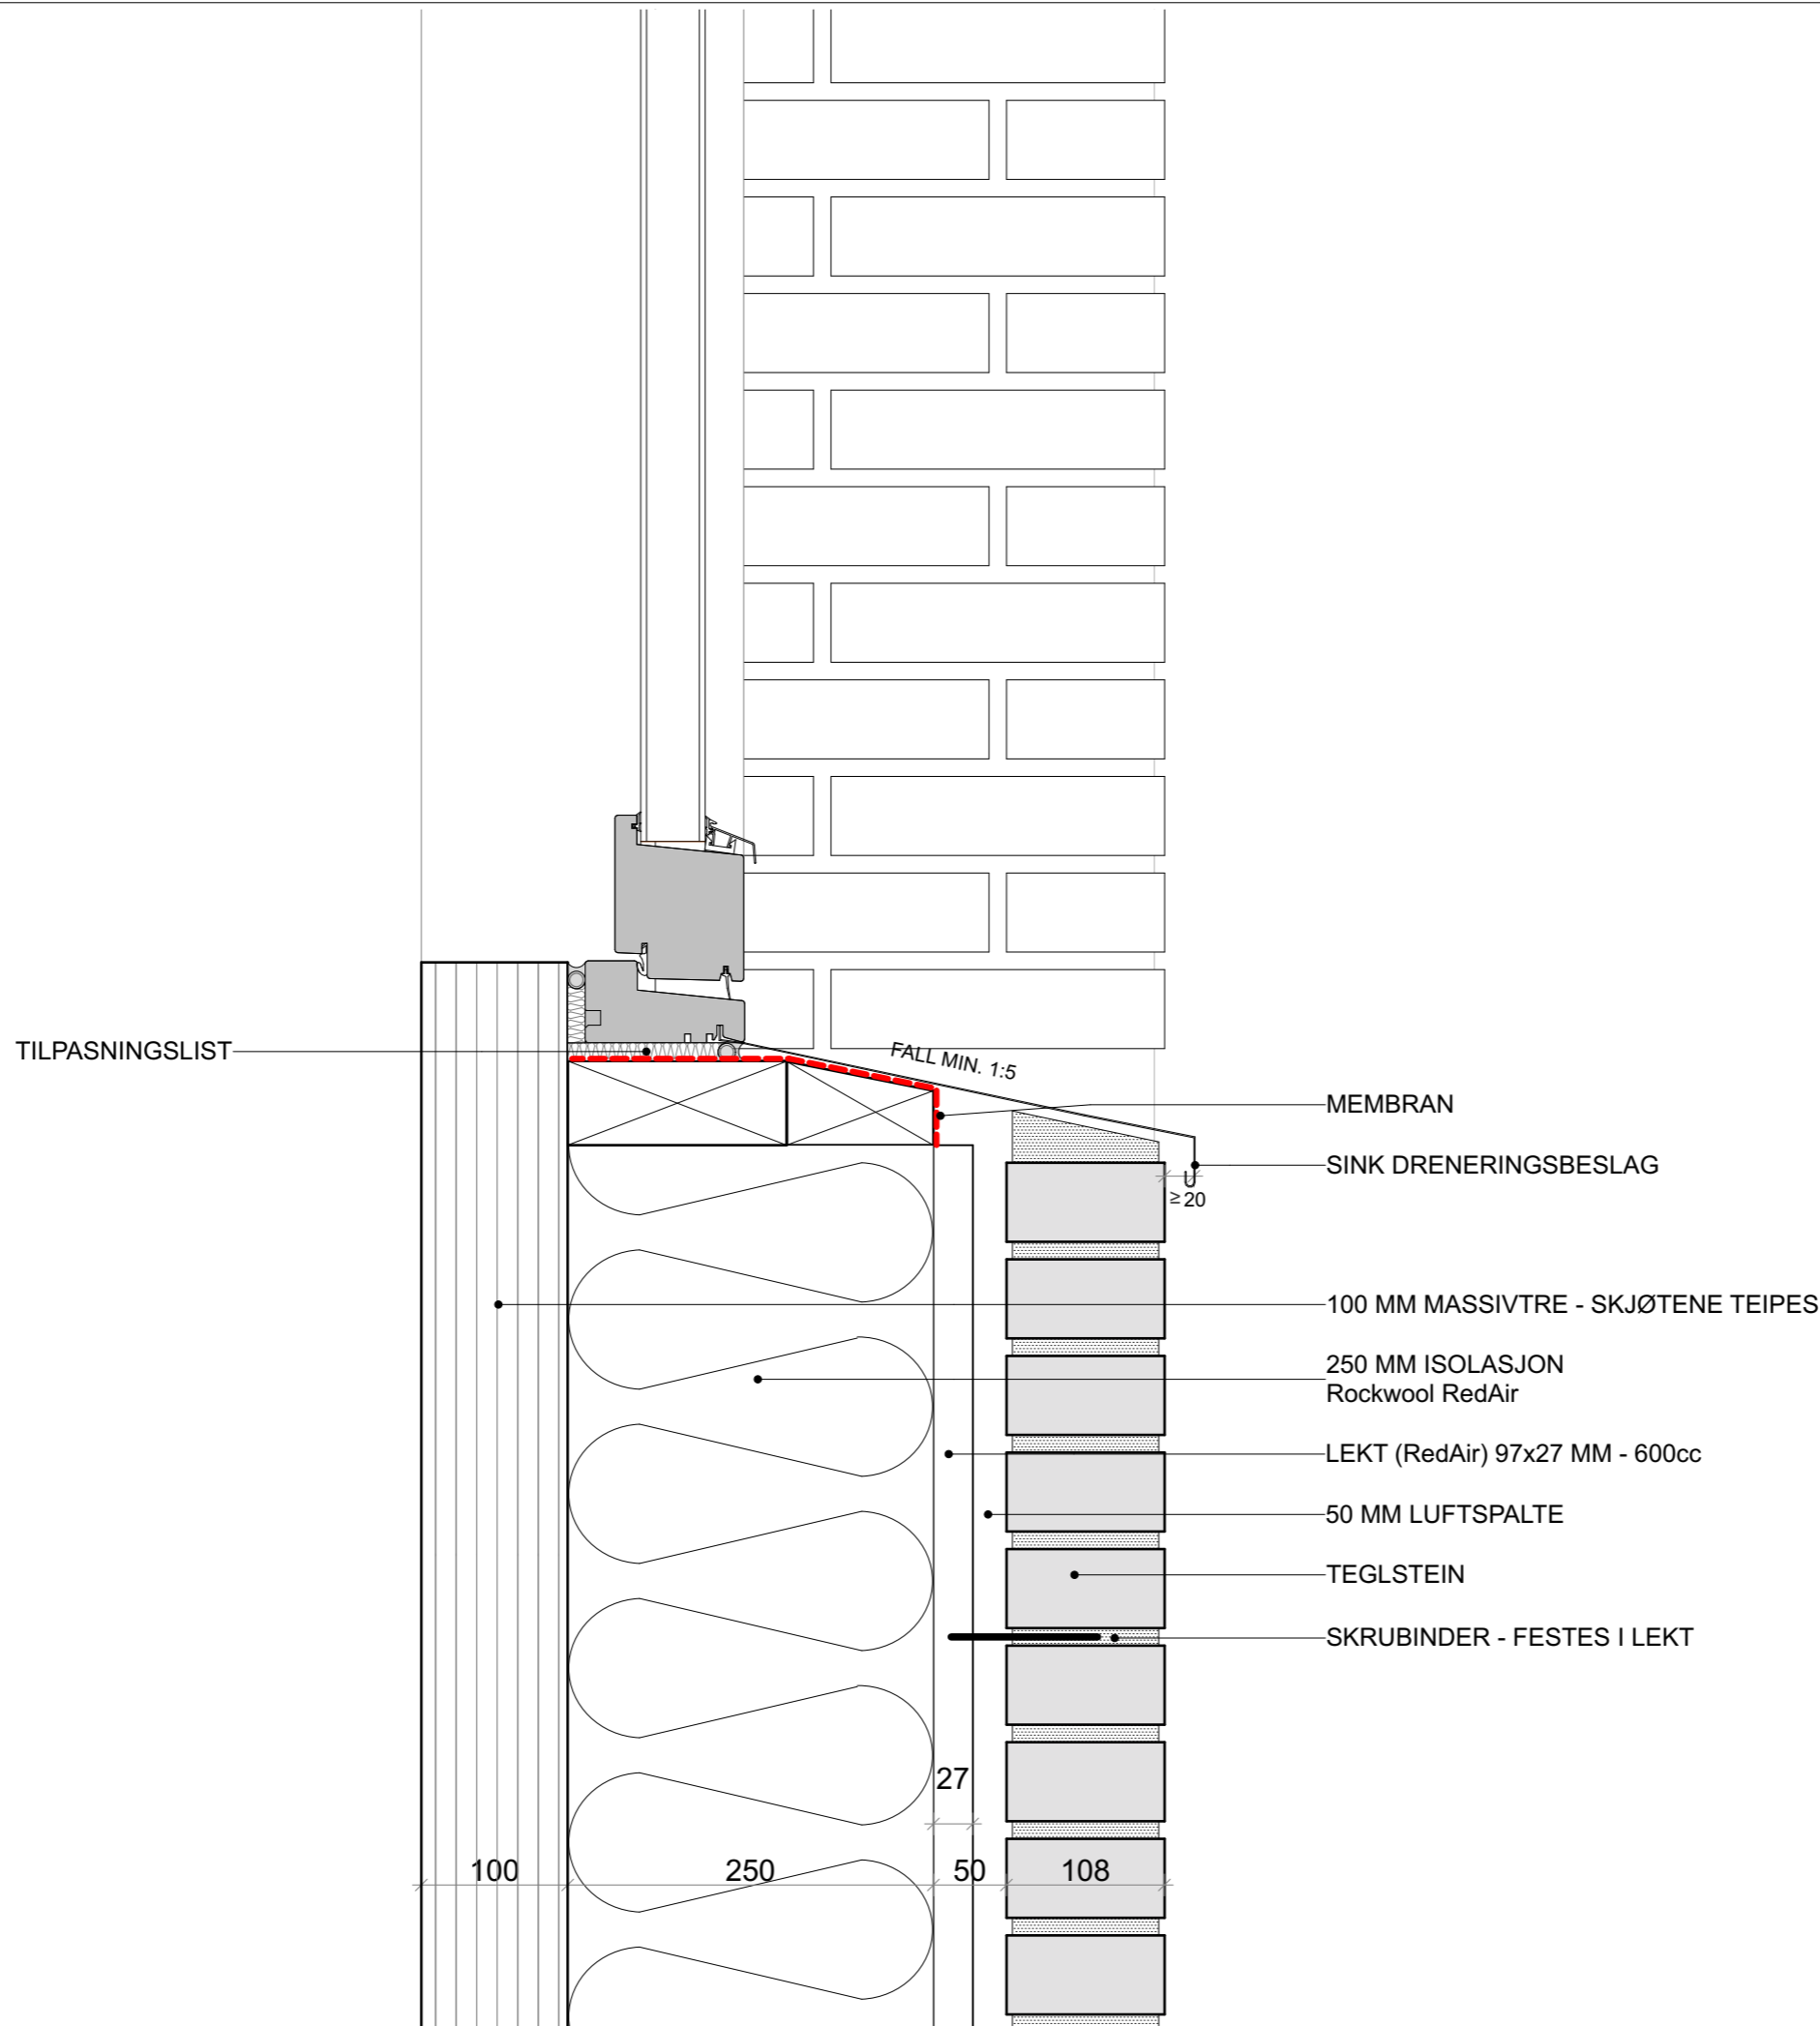

Tegningsnr.
A51-02

Rev.:

Type tegning
Bunnkarm vindue

**FORELØPIG TEGNING
TIL ANBUDSGRUNNLAGET**

Rev	Nr	Beskrivelse	Dato	Sign	Kontr

Lokalisering:

- Prosjekteringsgruppen
- ARK:** Ola Roald Arkitekter
Øvre Slottsgate 7
0157 Oslo
Tlf.: 46 78 53 55
jason@olaroald.no
 - RIB:** Rådg. ing. Bygg
RIBveien18
0000 RIBbyen
Tlf. 000 00 000
rib@ribfirma.no
 - RIE:** Rådg. ing. Elektro
RIEveien18
0000 RIEbyen
Tlf. 000 00 000
rie@riefirma.no
 - RIV:** Rådg. ing. VVS
RIVveien18
0000 RIVbyen
Tlf. 000 00 000
riv@rivfirma.no

Fase
Skisseprosjekt



Tiltakshaver:
Drammen Eiendom KF

Tittel:
**BRANDENGEN
SKOLE**
**Iver Holters gate 48
3041 Drammen**

Kontroll prosjekt:
Sign.:

Kontroll:

Dato:
30.11.2018


Målestokk:
1:5 / A3

Prosjektnr.:
6188

Tegningsnr.:
A51-02

Type tegning:
Bunnkarm vindue

Rev.:

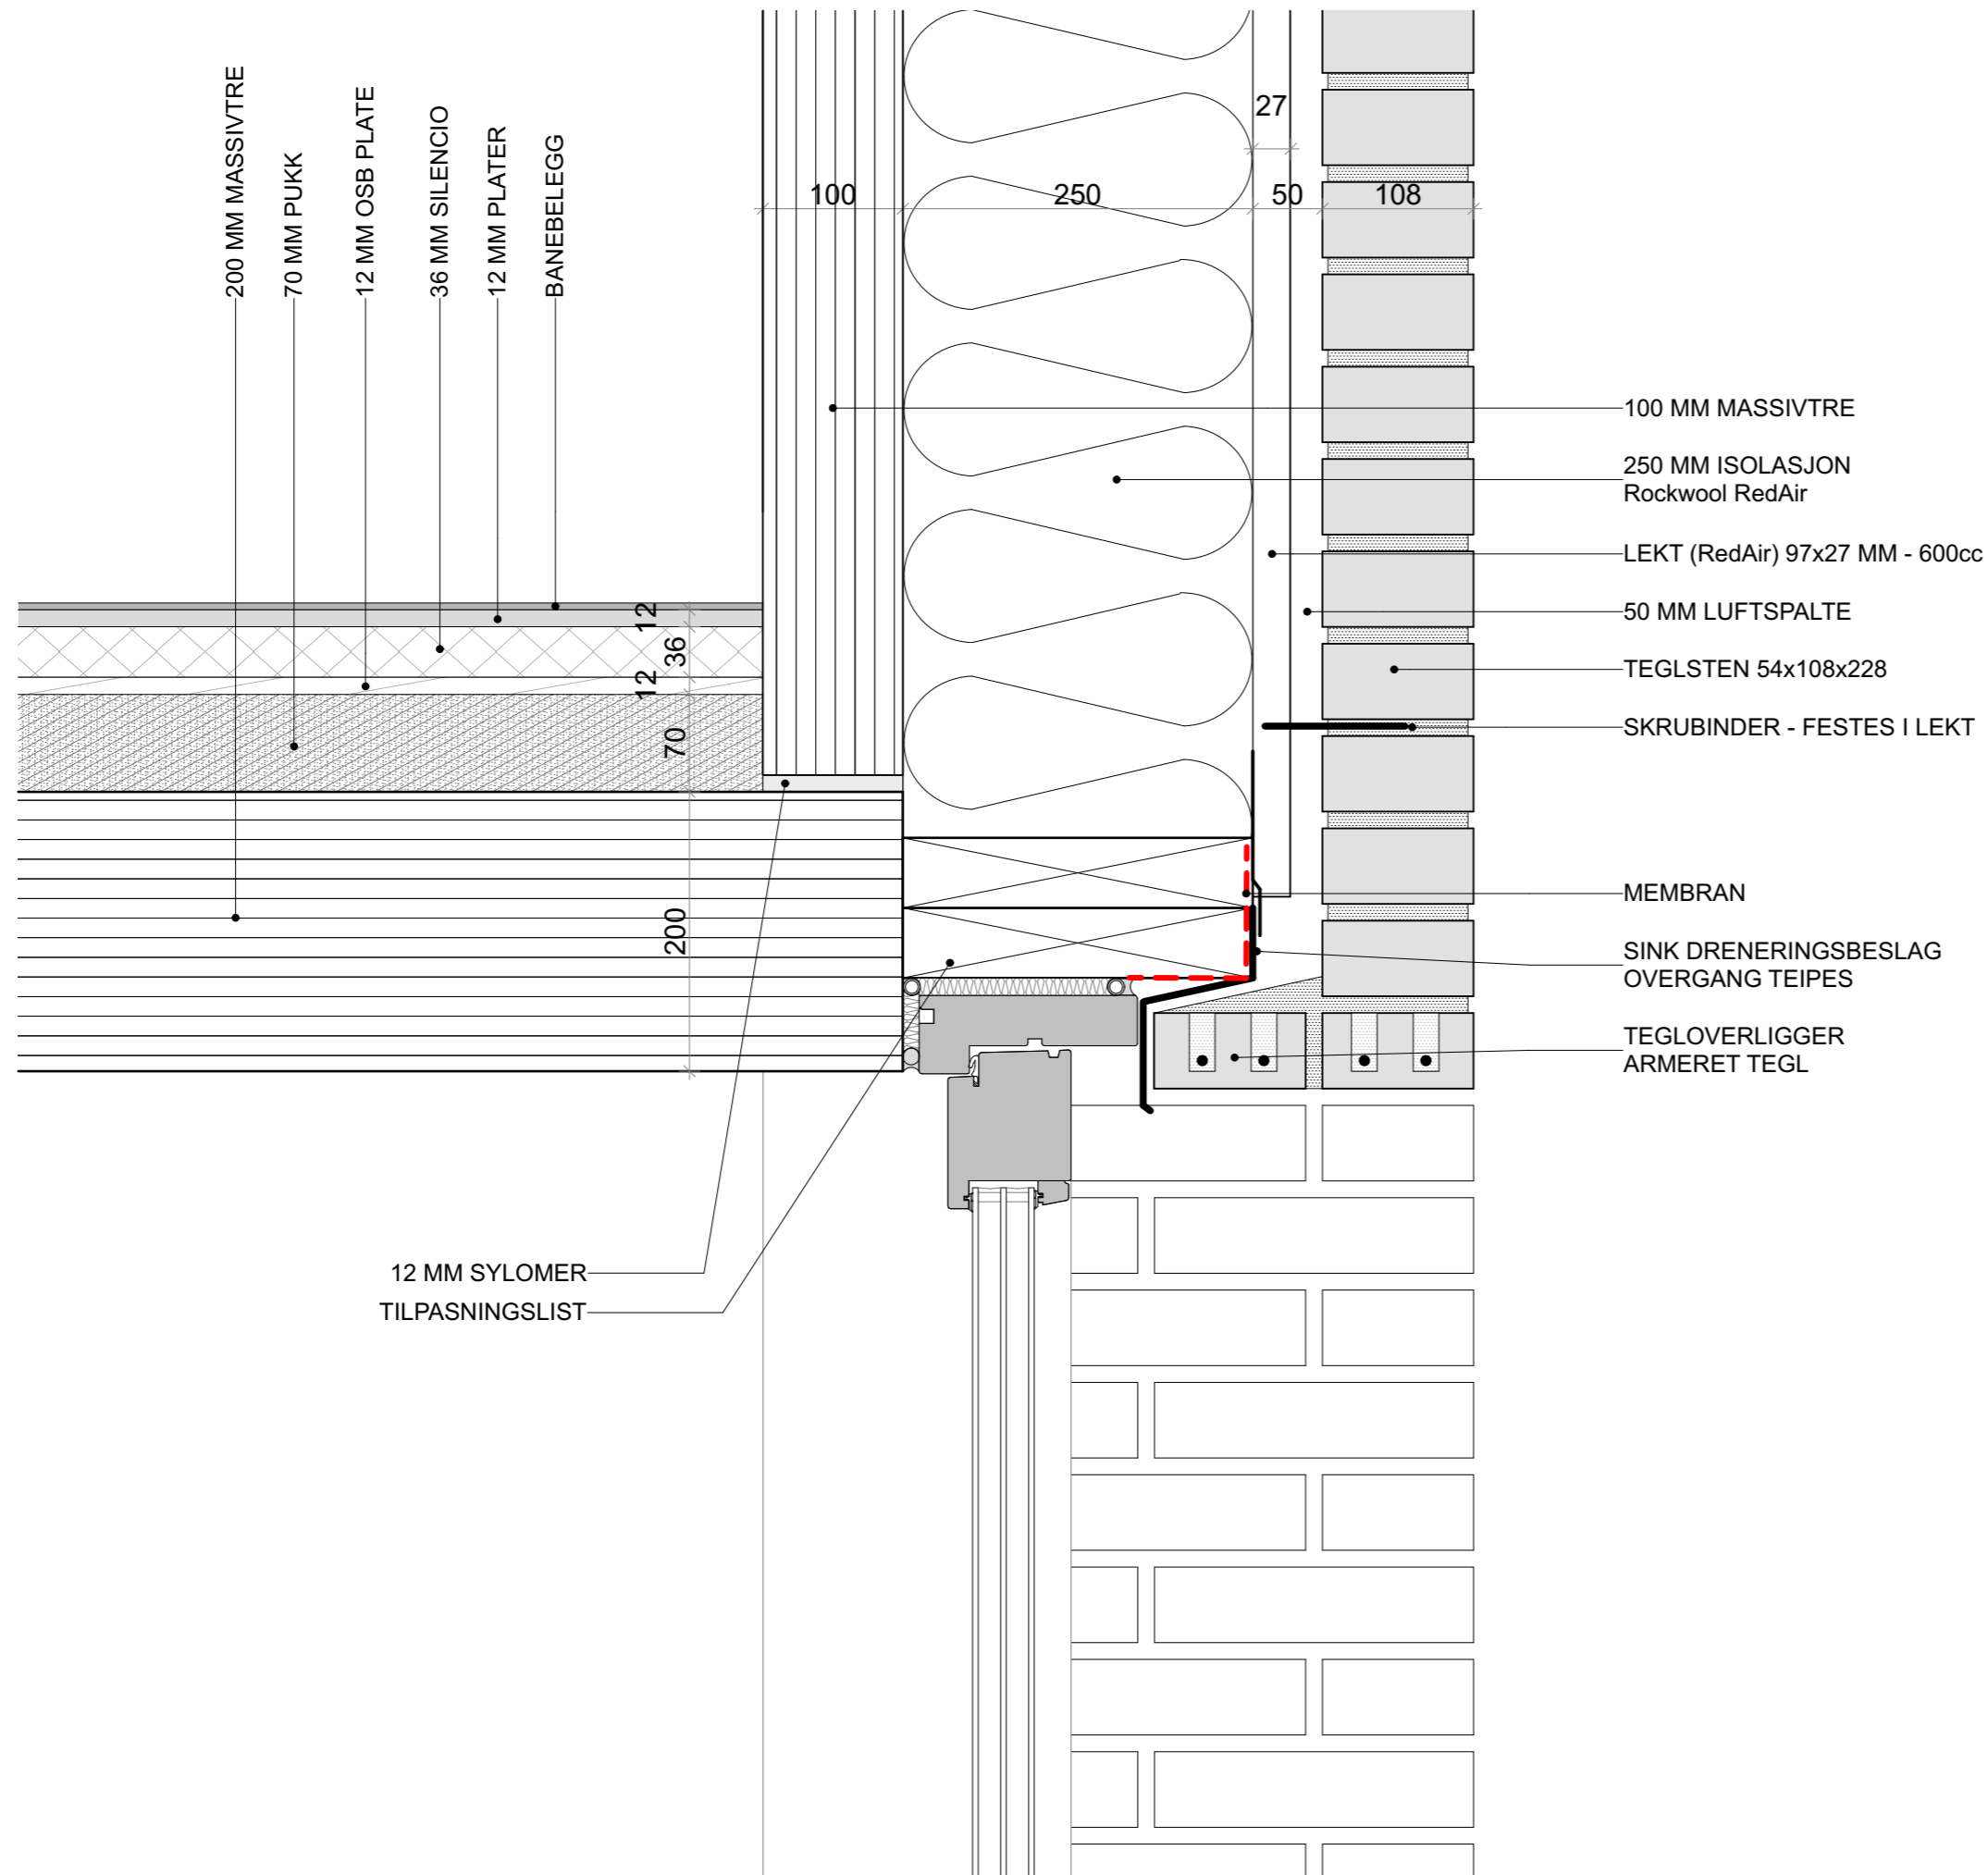

Tegningsnr.
A51-03

Rev.:

Type tegning
Toppkarm vindue

**FORELØPIG TEGNING
TIL ANBUDSGRUNNLAGET**

Rev	Nr	Beskrivelse	Dato	Sign	Kontr

Rev Nr Beskrivelse Dato Sign Kontr


Lokalisering:

- Prosjekteringsgruppen
- ARK :** Ola Roald Arkitekter
Øvre Slottsgate 7
0157 Oslo
Tlf.: 46 78 53 55
jason@olaroald.no
 - RIB :** Rådg. ing. Bygg
RIBveien18
0000 RIBbyen
Tlf. 000 00 000
rib@ribfirma.no
 - RIE :** Rådg. ing. Elektro
RIEveien18
0000 RIEbyen
Tlf. 000 00 000
rie@riefirma.no
 - RIV :** Rådg. ing. VVS
RIVveien18
0000 RIVbyen
Tlf. 000 00 000
riv@rivfirma.no

Fase
Skisseprosjekt



Tiltakshaver: Drammen Eiendom KF	Kontroll prosjekt: Sign.:
Tittel: BRANDENGEN SKOLE Iver Holters gate 48 3041 Drammen	Kontroll:
Prosjektnr.: 6188	Dato: 30.11.2018
Type tegning: Toppkarm vindue	Målestokk: 1:5 / A3
	Tegningsnr.: A51-03
	Rev.:

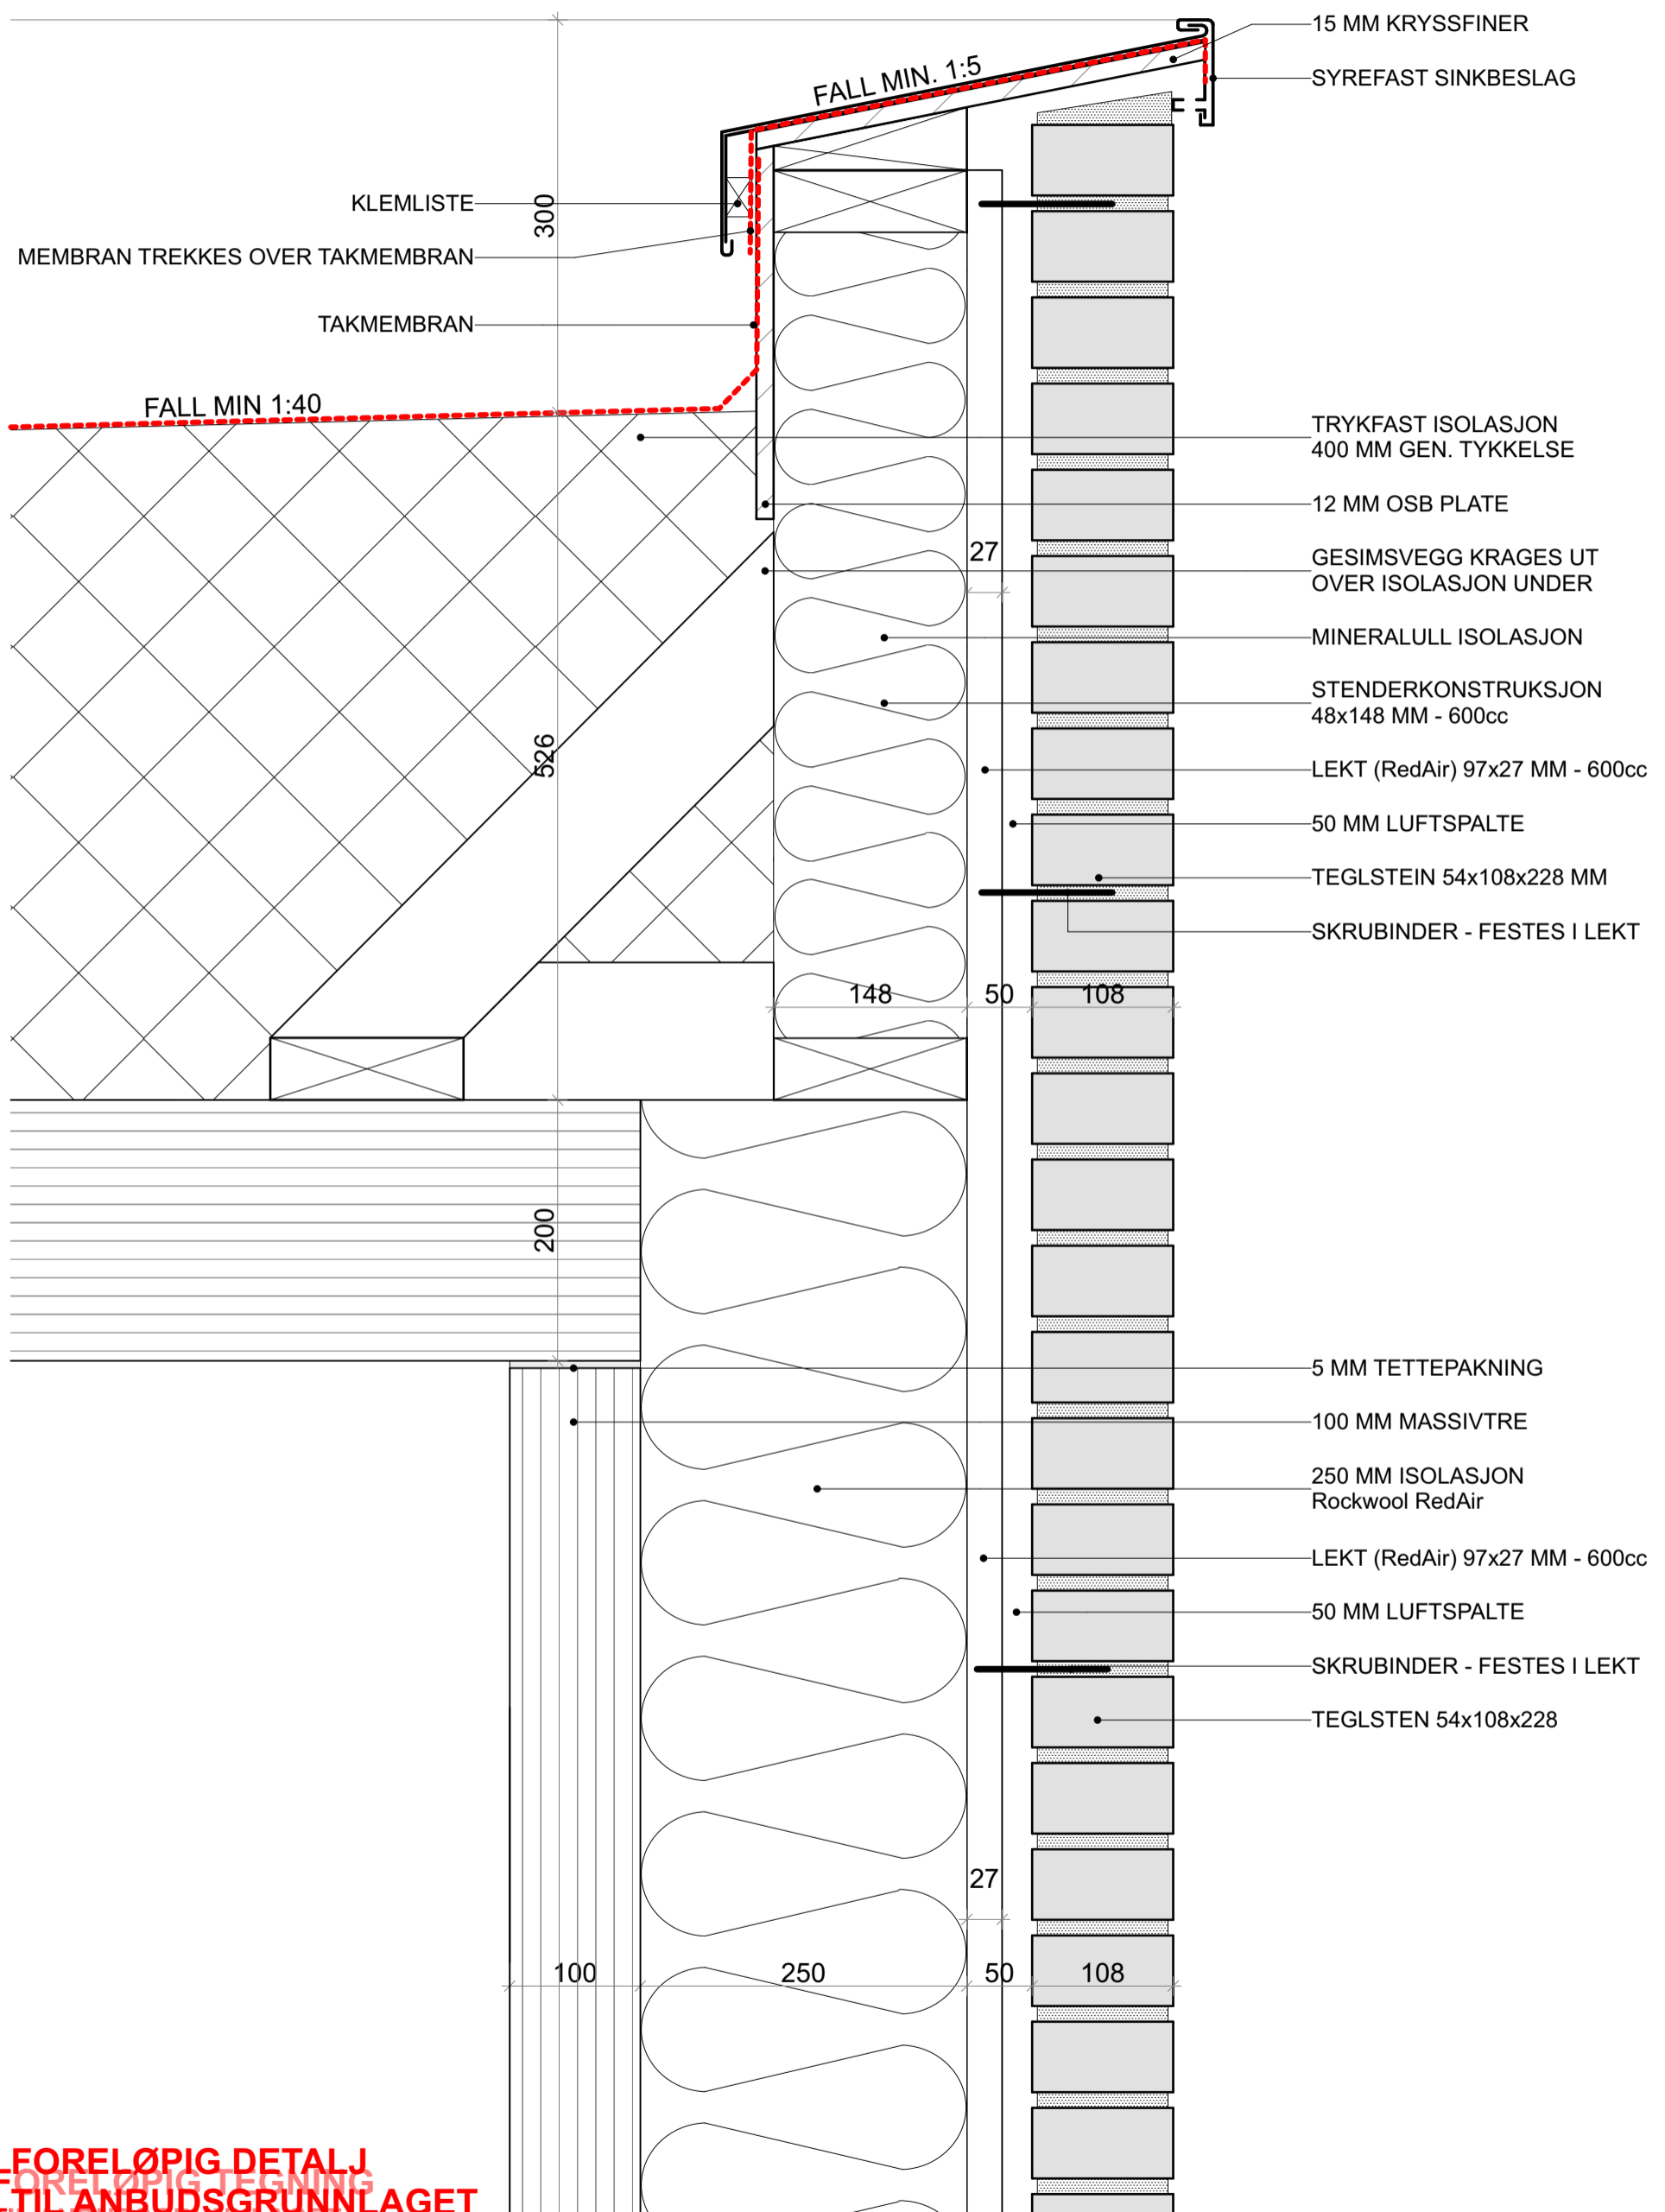

**FORELØPIG DETALJ
FORELØPIG TEGNING
TIL ANBUDSGRUNNLAGET**

Rev	Nr	Beskrivelse	Dato	Sign	Kontr	Tiltakshaver: Drammen Eiendom KF	Prosjektnr.: 6188	Tegningsnr.: A51-04	Fase: Skisseprosjekt	Rev.:	Kontroll:	Godkjent:
						Tittel: BRANDENGEN SKOLE	Type tegning: Gesims	Mål: 1:5 / A3	Dato: 30.11.2018			
						Iver Holters gate 48 3041 Drammen				OLA ROALD		