


Nord  
1 : 100

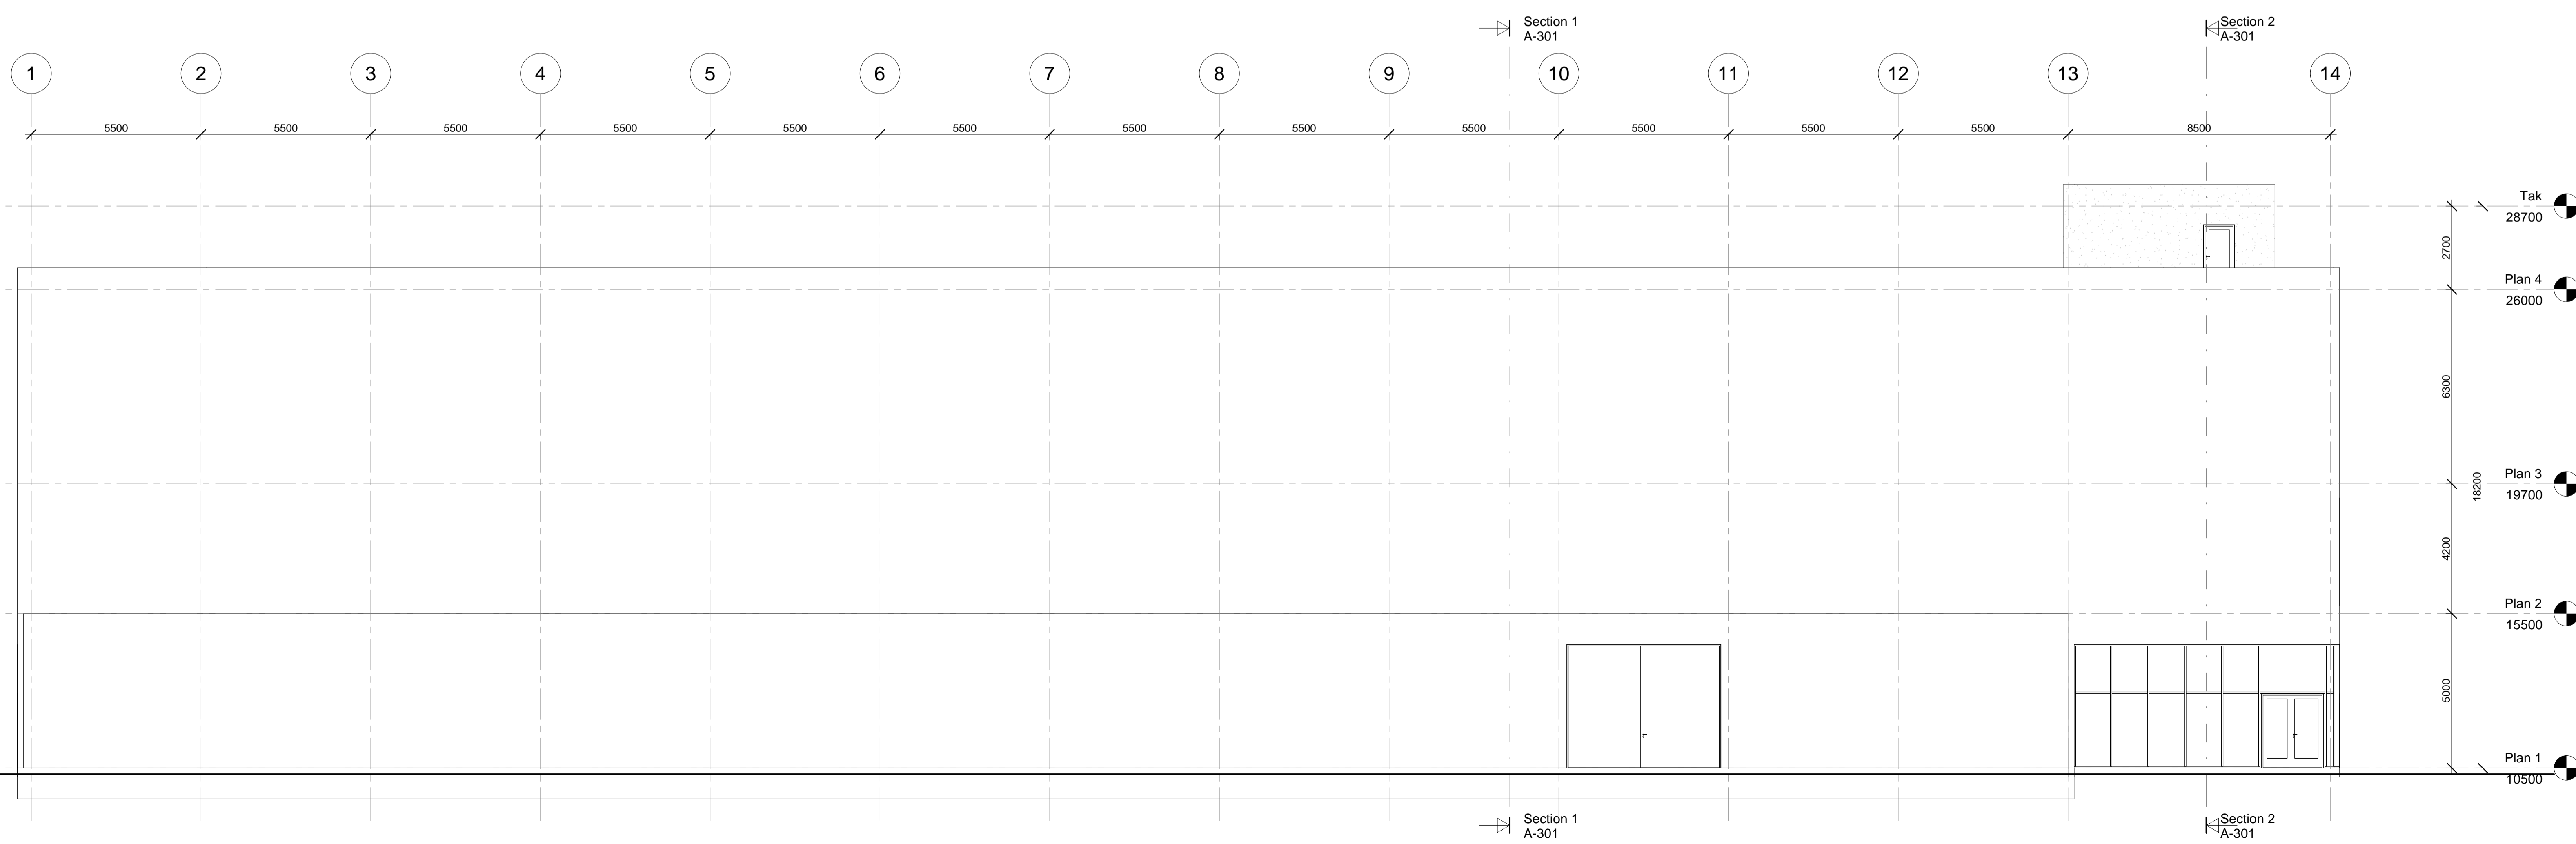

Sør  
1 : 100

STATUS:	Arbeid	TEGNINGSRIF:	A-402	REV:			
TEGNING:	Fasade sør og nord						
MAL:	1 : 100	DATE:	23.01.19	BROR:	MV	KTRLE:	MV
LOKALISERINGSPLAN:							
REV:	DATE:	BESKRIVELSE:	SIGN/KTRLE:				
PROSJEKTNAVN:							
Fotballhall Assiden							
PROSJEKTNR (ALL):	PROSJEKTNR (DVI):						
17020							
TELTAUSART:							
PROSJEKTADRESSE:	SOU/QR:	GÅRSDNR:					
Drammen Eiendom KF							
TELTAKSØKER OG PROSJEKTLEDER:							
Drammen Eiendom KF							
BYGGLEDER:							
ARKITEKT:							
Arch Uno AS, Postveien 41B, 0258 OSLO							
TE: 0221901, Fax: 0221901, E-post: gsm@archuno.no							