


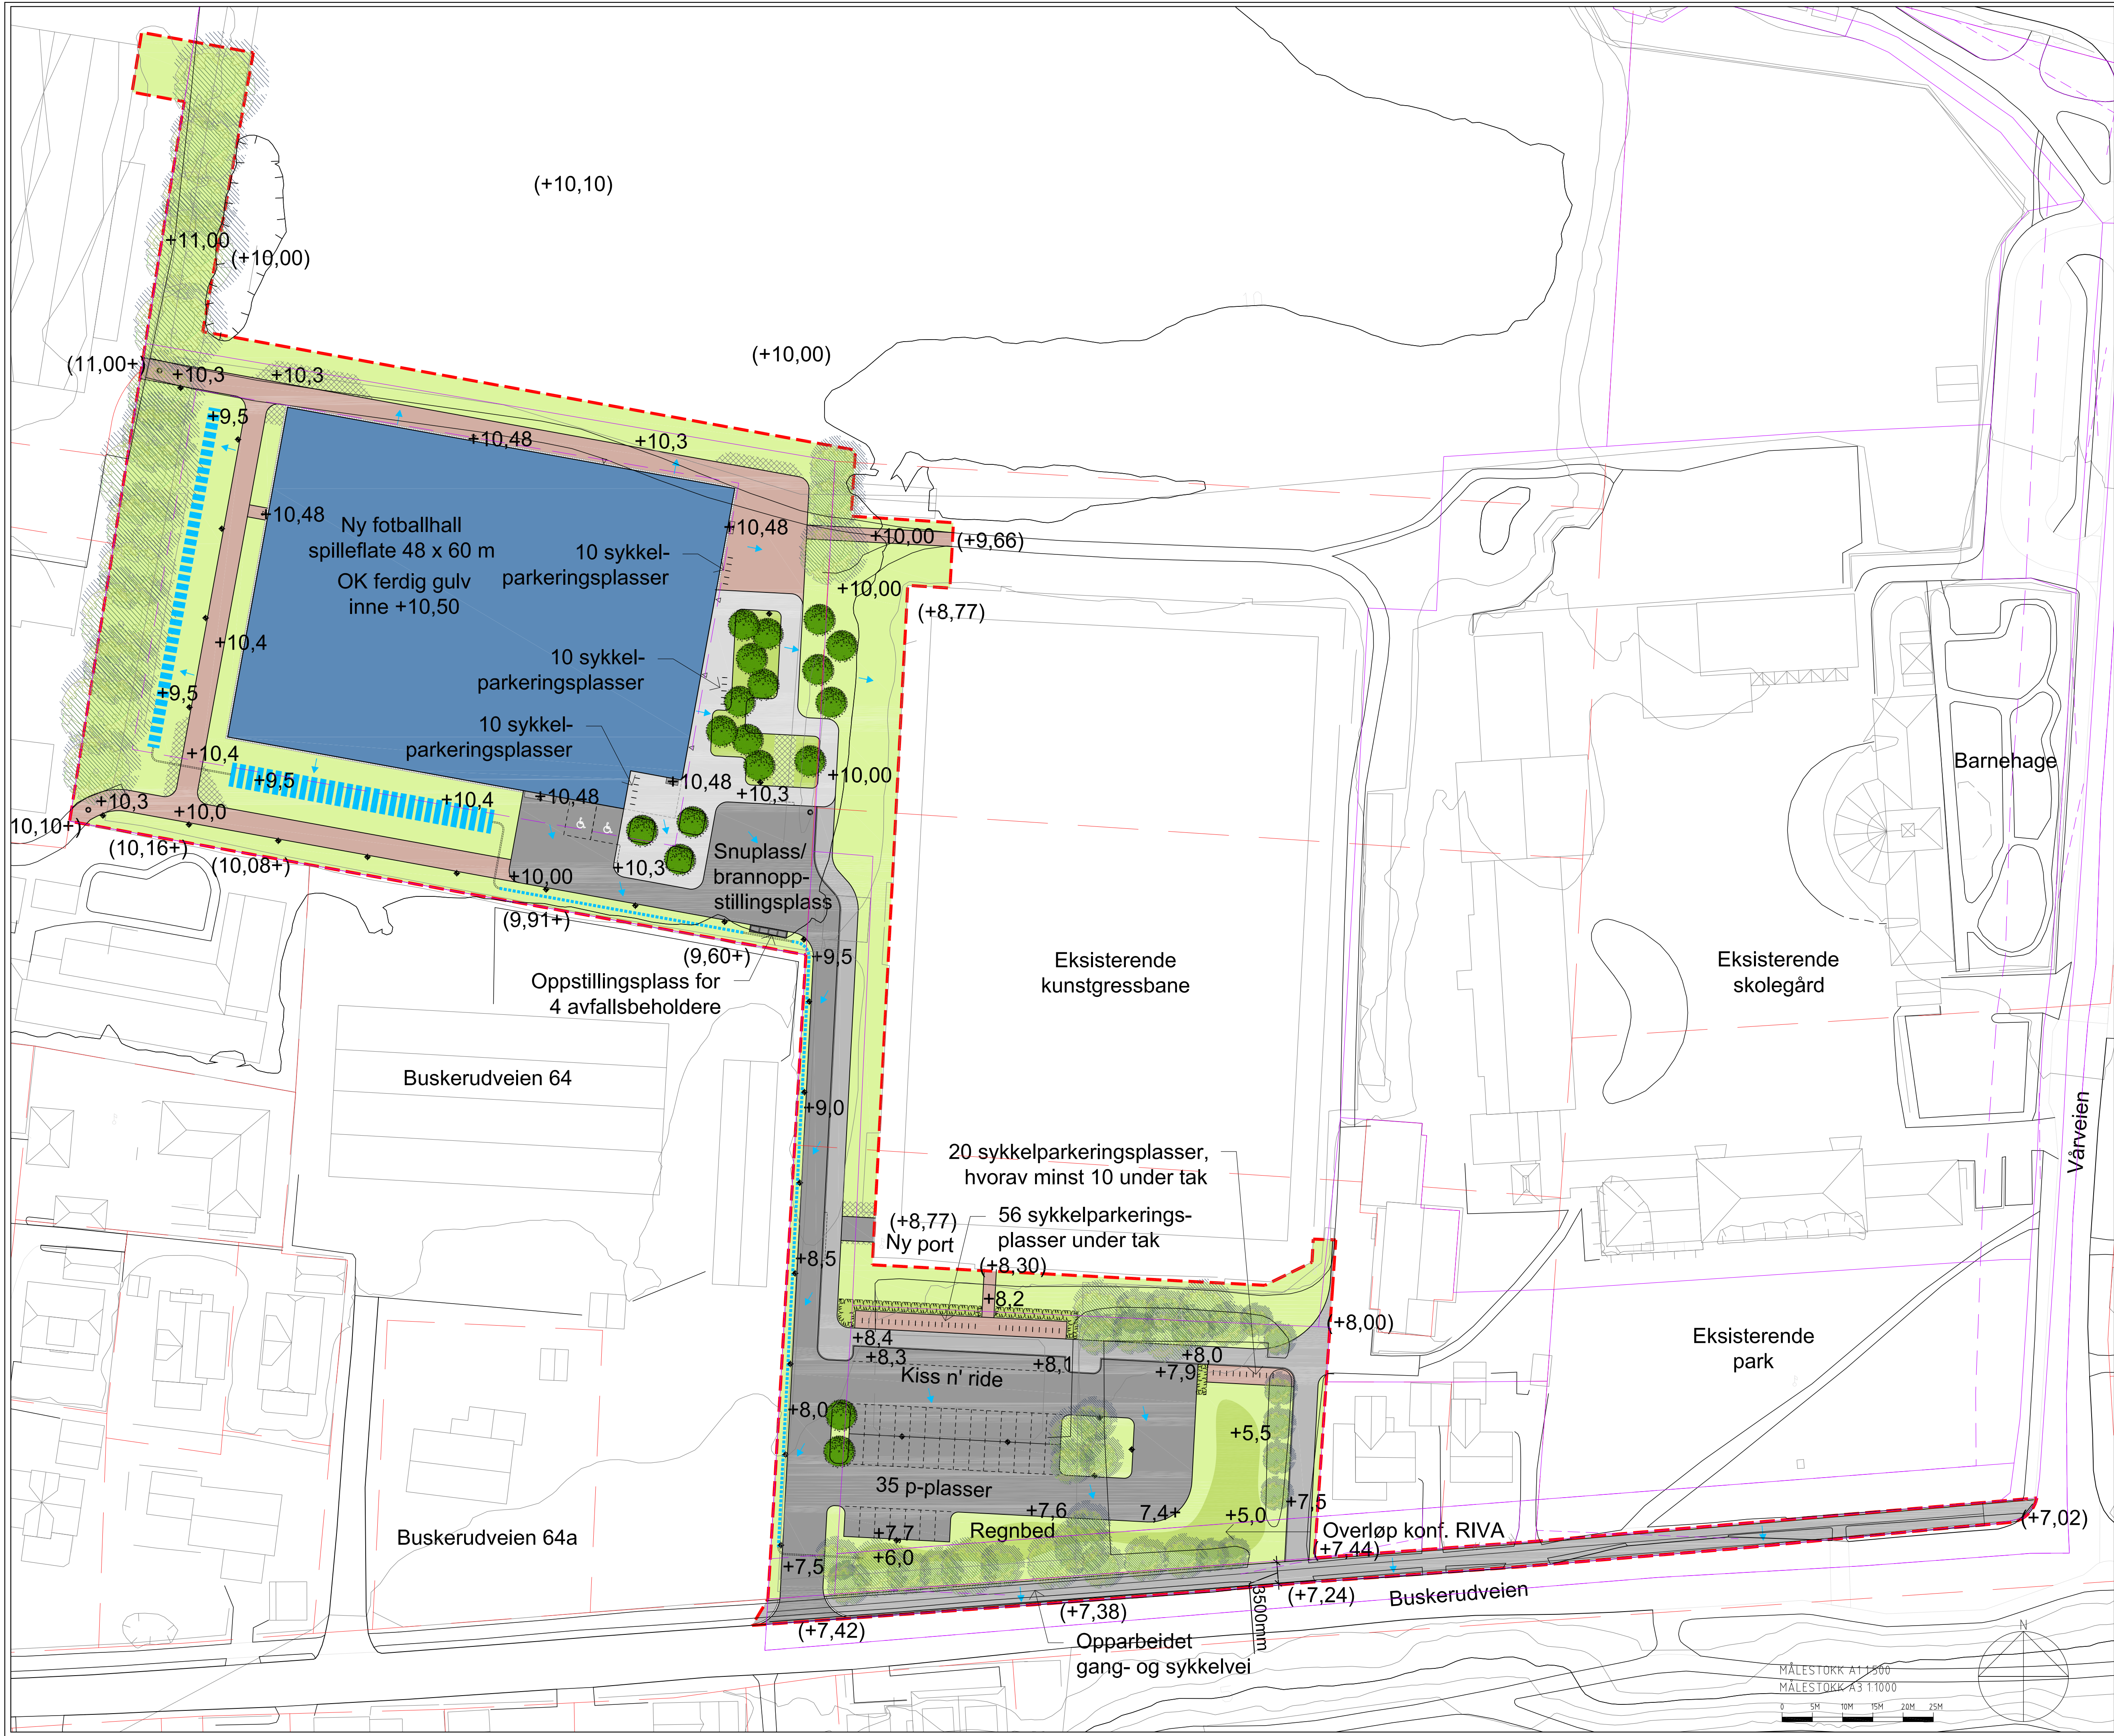

Tegnforklaring

Ny

Eksisterende

Grenser

Tiltaksgrense

Eiendomsgrense

Reguleringsgrense

Byggegrense

Bygning

Yttervegg

Takutspring

Inngang

Fotskraperrist

Terrangbehandling

Punkthøyde

Kote, 1 m ekvidistanse

Utendørs VVS

Åpen grøft

Overvann

Stikkrenne

Slokkevannsuttak i kum

Utendørs elektro

Lysmast

Veier og plasser

Vei, kant

Kantstein

Oppmerking

Asfalt, kjørebane

Asfalt, fortau

Betongdekke

Rød grus

Betongheller

Park og hage

Gress

Gressarmering

Plantefelt

Hekk

Tre

Sykelstativ

FAG

L

SAKSNUMMER

18021

TEGN NR

101

REVISJON

E01

Anbud

17.01.19

DP

LFL

E01

Rammeskjønad

07.01.19

DP

LFL

C01

Revisjon/ending

Dato

Sign.

Kontr.

Rev.

OPPDRAGSGIVER

Drammen Eiendom KF

Følgende

Ansvar prosj.

Tegnet

Godkjent

Dato

Målestokk

L-18021-101

LFL

DP

LFL

07.01.19

A1 1:500

A3 1:1000

PROSJEKT

Åsiden fotballhall

Tegningen gjelder

UTOMHUSPLAN

Oversiktsplan

Koordinatsystem

EUREF89 NTM10, NN2000

PROSJEKTFASE

Anbud

grindaker

Grindaker AS Landskapsarkitektur

Kjellerenggtta 7A

040 Oslo

Postboks 1103 Viken

040 Oslo

Tel. 23 11 34 40

Fax. 23 11 34 41

FAG

L

SAKSNUMMER

18021

TEGN NR

101

REVISJON

E01