




O1
 Diameter 1,0 m
 Høyde ca. 3,1 m
 Bunnseksjon 500/160 med "motsatt fallretning" av standard
 Muffer tilpasses ledningsmateriale og dimensjon og skal være inklusive i kumprisen

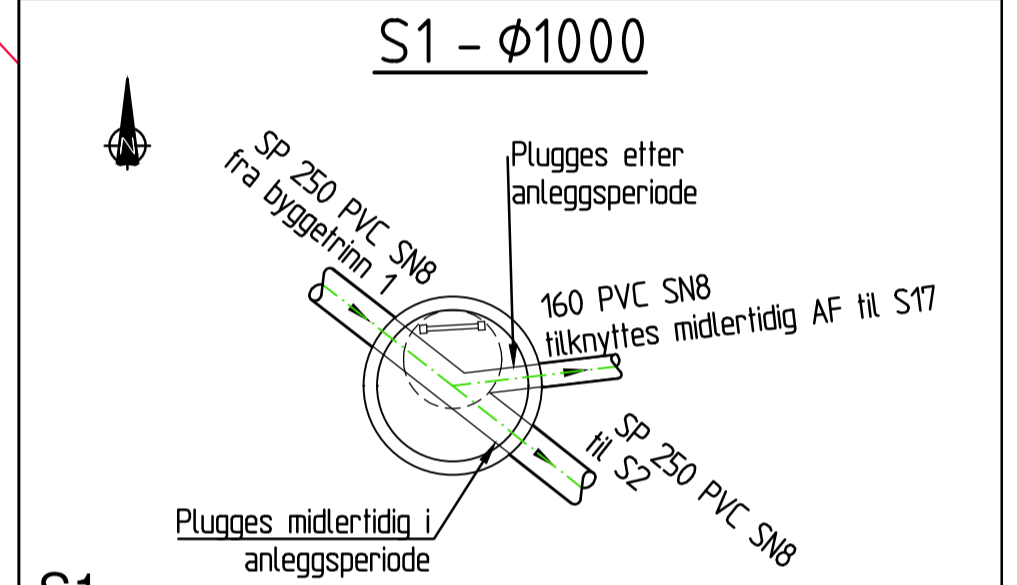

S1
 Diameter 1,0 m Optikum
 Høyde ca. 2,3 m
 Bunnseksjon 250/160 med "motsatt fallretning" av standard
 Muffer tilpasses ledningsmateriale og dimensjon og skal være inklusive i kumprisen

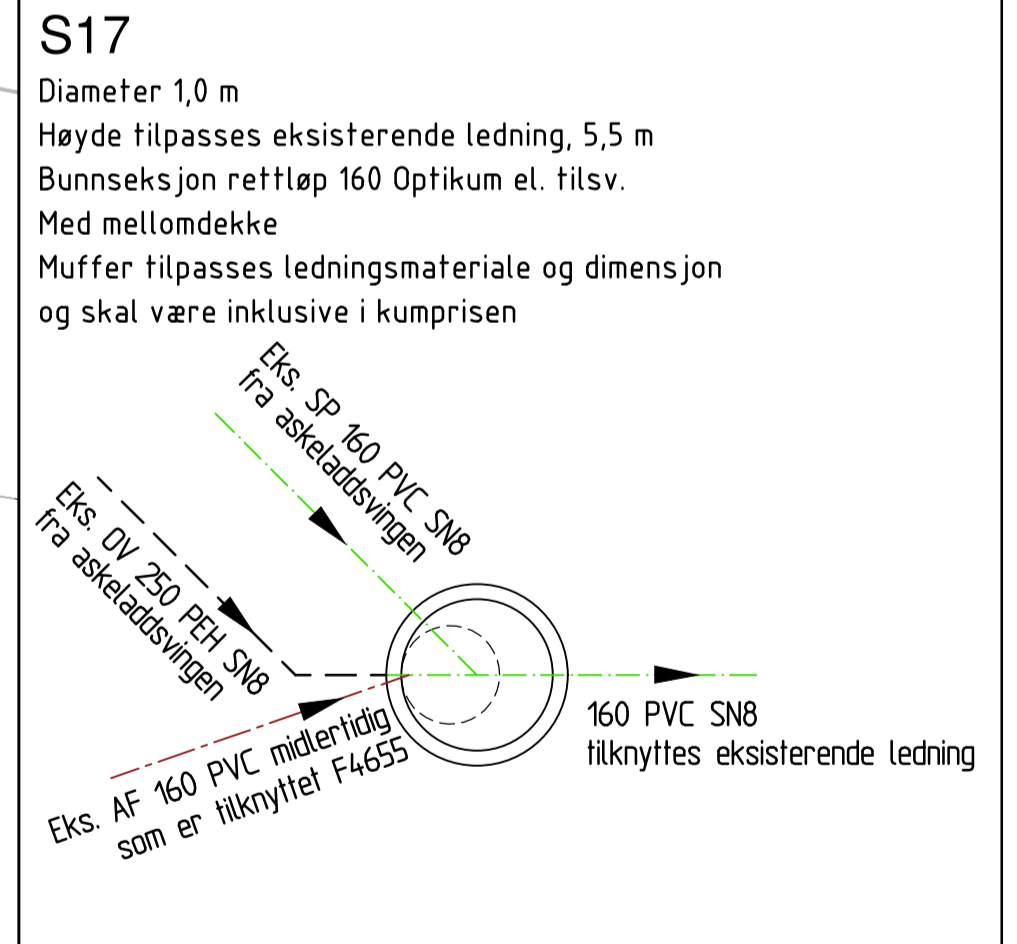

S17
 Diameter 1,0 m
 Høyde tilpasses eksisterende ledning, 5,5 m
 Bunnseksjon rettløp 160 Optikum et. tilsv.
 Med mellomdekke
 Muffer tilpasses ledningsmateriale og dimensjon og skal være inklusive i kumprisen

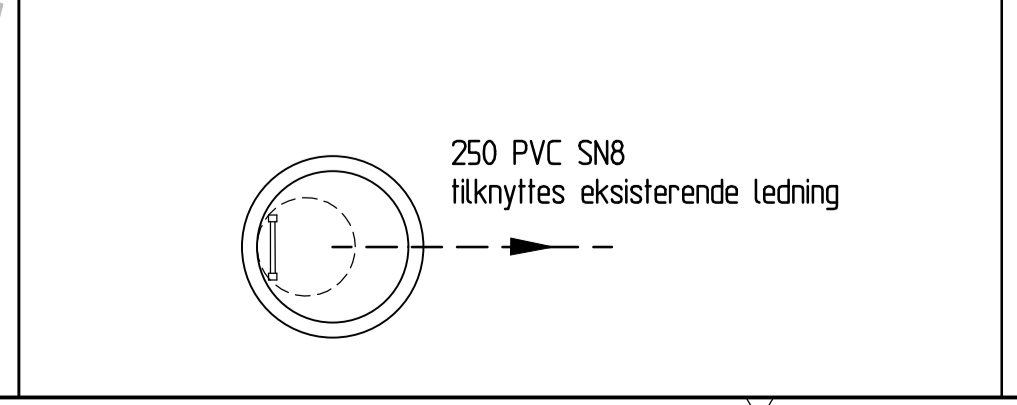

O17
 Diameter 1,0 m
 Høyde tilpasses eksisterende ledning, 5,5 m
 Bunnseksjon 250
 Med mellomdekke
 Muffer tilpasses ledningsmateriale og dimensjon og skal være inklusive i kumprisen

REKKEFØLGEBESTEMMELSER AVLØP:

Entreprenøren pålegges følgende rekkefølgebestemmelser ved arbeider ved Vestlefrikkvegen:

1. S17 og O17 anlegges først og eksisterende AF 160 PVC ledning mellom S17 og S1 benyttes for midlertidig avløp
2. Deretter anlegges O1 og S1 og sideløpene tilkobles eksisterende AF 160 PVC med grennrør. Hovedløpene plugges/teites midlertidig.
3. Resten av VA-anlegget bygges og til slutt tilknyttes hovedløpene i O1 og S1. Da kan pluggene i hovedløpene fjernes og sideløpene i O1 og S1 plugges.

Tegningsstilt: PLAN OG KUMTEGNING	Dokumentnummer: 27002001-W-308_BT2
Tegningsstatus: TILBUDSTEGNING	

TEGNFORKLARING:	Prosjektert	Eksisterende	Utgår
Vannledning	VL	VL	✕✕✕✕
Spillvann	SP	SP	✕✕✕✕
Overvann	OV	OV	✕✕✕✕
Fellesledning	AF	AF	✕✕✕✕
Kum	o	o	

Kumnummer	O1	V900
-----------	-----------	------

- Sandfang gate/grøtt (SF)
- Trekkerør Ø160 TKN
- Trekkerør Ø75 Tromsø kommune
- Trekkerør etabler Del 1
- Kabler
- Entreprisegrense

- 1 Ny sluk tilknyttes hovedledning
- 2 Eksisterende sluk tilknyttes hovedledning

HENVISNINGER
 - Tegning W-307_BT2: Spillvann og overvannskummer byggetrinn 2

Status	Rev	Endring	Utført	Kontr.	Ansv.	Dato
TROMSØ KOMMUNE			NOVENP	NOKJST	NOPEDE	27.03.2019
VANN OG AVLØP			Målestokk	1:250 og 1:20		Format A1
DRAMSVEGEN - BYGGETRINN 2 - VVA-PROSJEKT			Oppdragsleder:	Anette Brennesvik		
KUMTEGNING			Oppdragsnr.	27002001		
O1 og S1, midlertidig tilkobling S17						
TILBUDSTEGNING						
SWECO			Disiplin:	W	Løpnummer:	308_BT2
SWECO Norge AS					Status:	B
POSTBOKS 91, 9200 TROMSØ					Rev:	00
TEL: 77 60 09 00						
FAX: 77 60 09 01						

p:\24\17\002001 dramsvegen-grøttvegen - va-anlegg\09 tegninger\27002001-01 - 04.dwg
 Plottet dato: onsdag 27 mars 2019 17:53:14