


SKJEMA TENNSKAPFORDELING 400V TN-S

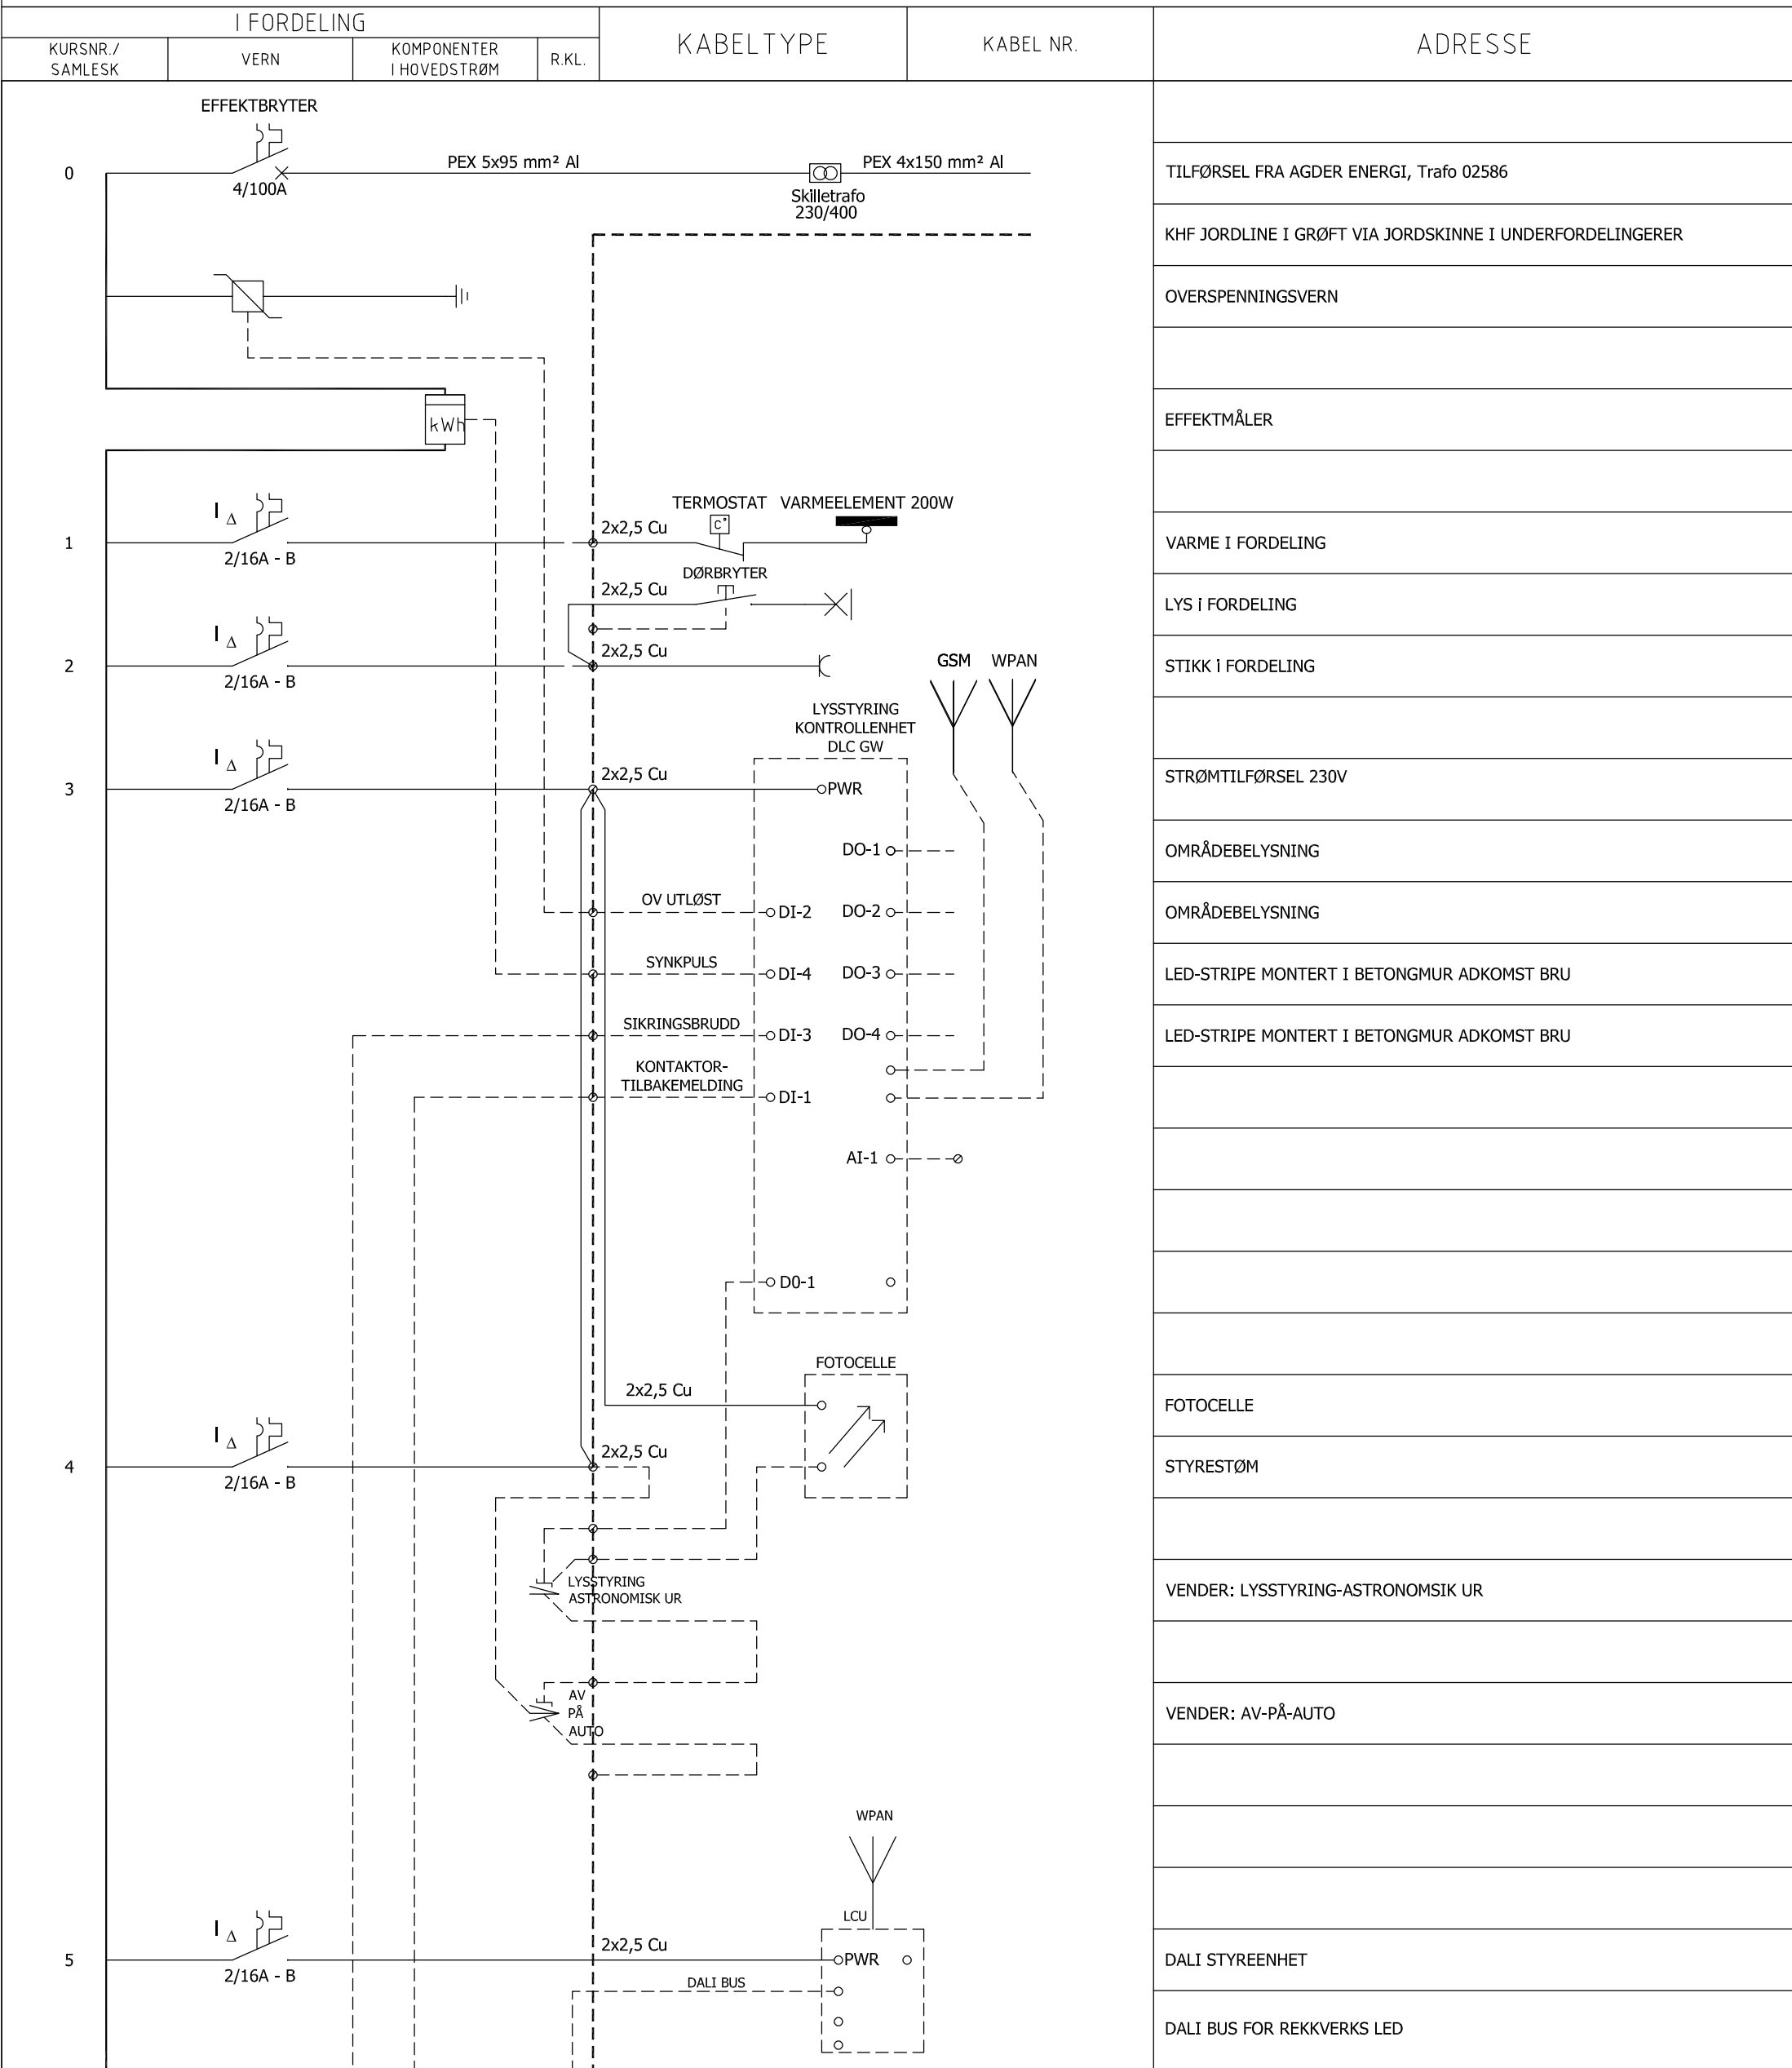

DATA
 SPENNING: 400V
 FREKVENNS: 50 Hz
 FORD. SYSTEM: TN-S
 Ik MAKS: -
 JORDFEIL MIN: -
 KAPSLING IP: ref. beskrivelse
 KAPSLING FORM: ref. beskrivelse

NB! Alle automat elementer levers med signal kontakter for dupline buss system

- Automat
- Effektbryter
- Kombiautomat 30mA
- Automat, separat tidsforsinket retningsbestemt jordfeilbryter med meldekontakt.
- Kontaktor
- Støyfilter for LED
- Overspenningsvern
- Data enabler
- Styrestrøm
- Gjennomgående jord
- Antenne for GPRS

-	-	-	-	-
Revisjon	Revisjonen gjelder	Utarb.	Kontr.	Godkjent
Bru over Otra				
Fordeling F001				
Blad 1				
Tilbustegning				
Utarbeidet av	Kontrollert av	Godkjent av	Konsulentarkiv	
JHS	RNH	B0	18394	
Tegningsdato		01.03.2019		
Målestokk		-		
Tegningsnummer		1-163 1 -		

ÅF Engineering AS

DEGREE OF FREEDOM

Degree of Freedom AS
 Brenneriveien 5
 0182 Oslo