



SKJEMA TENNSKAPFORDELING 400V TN-S

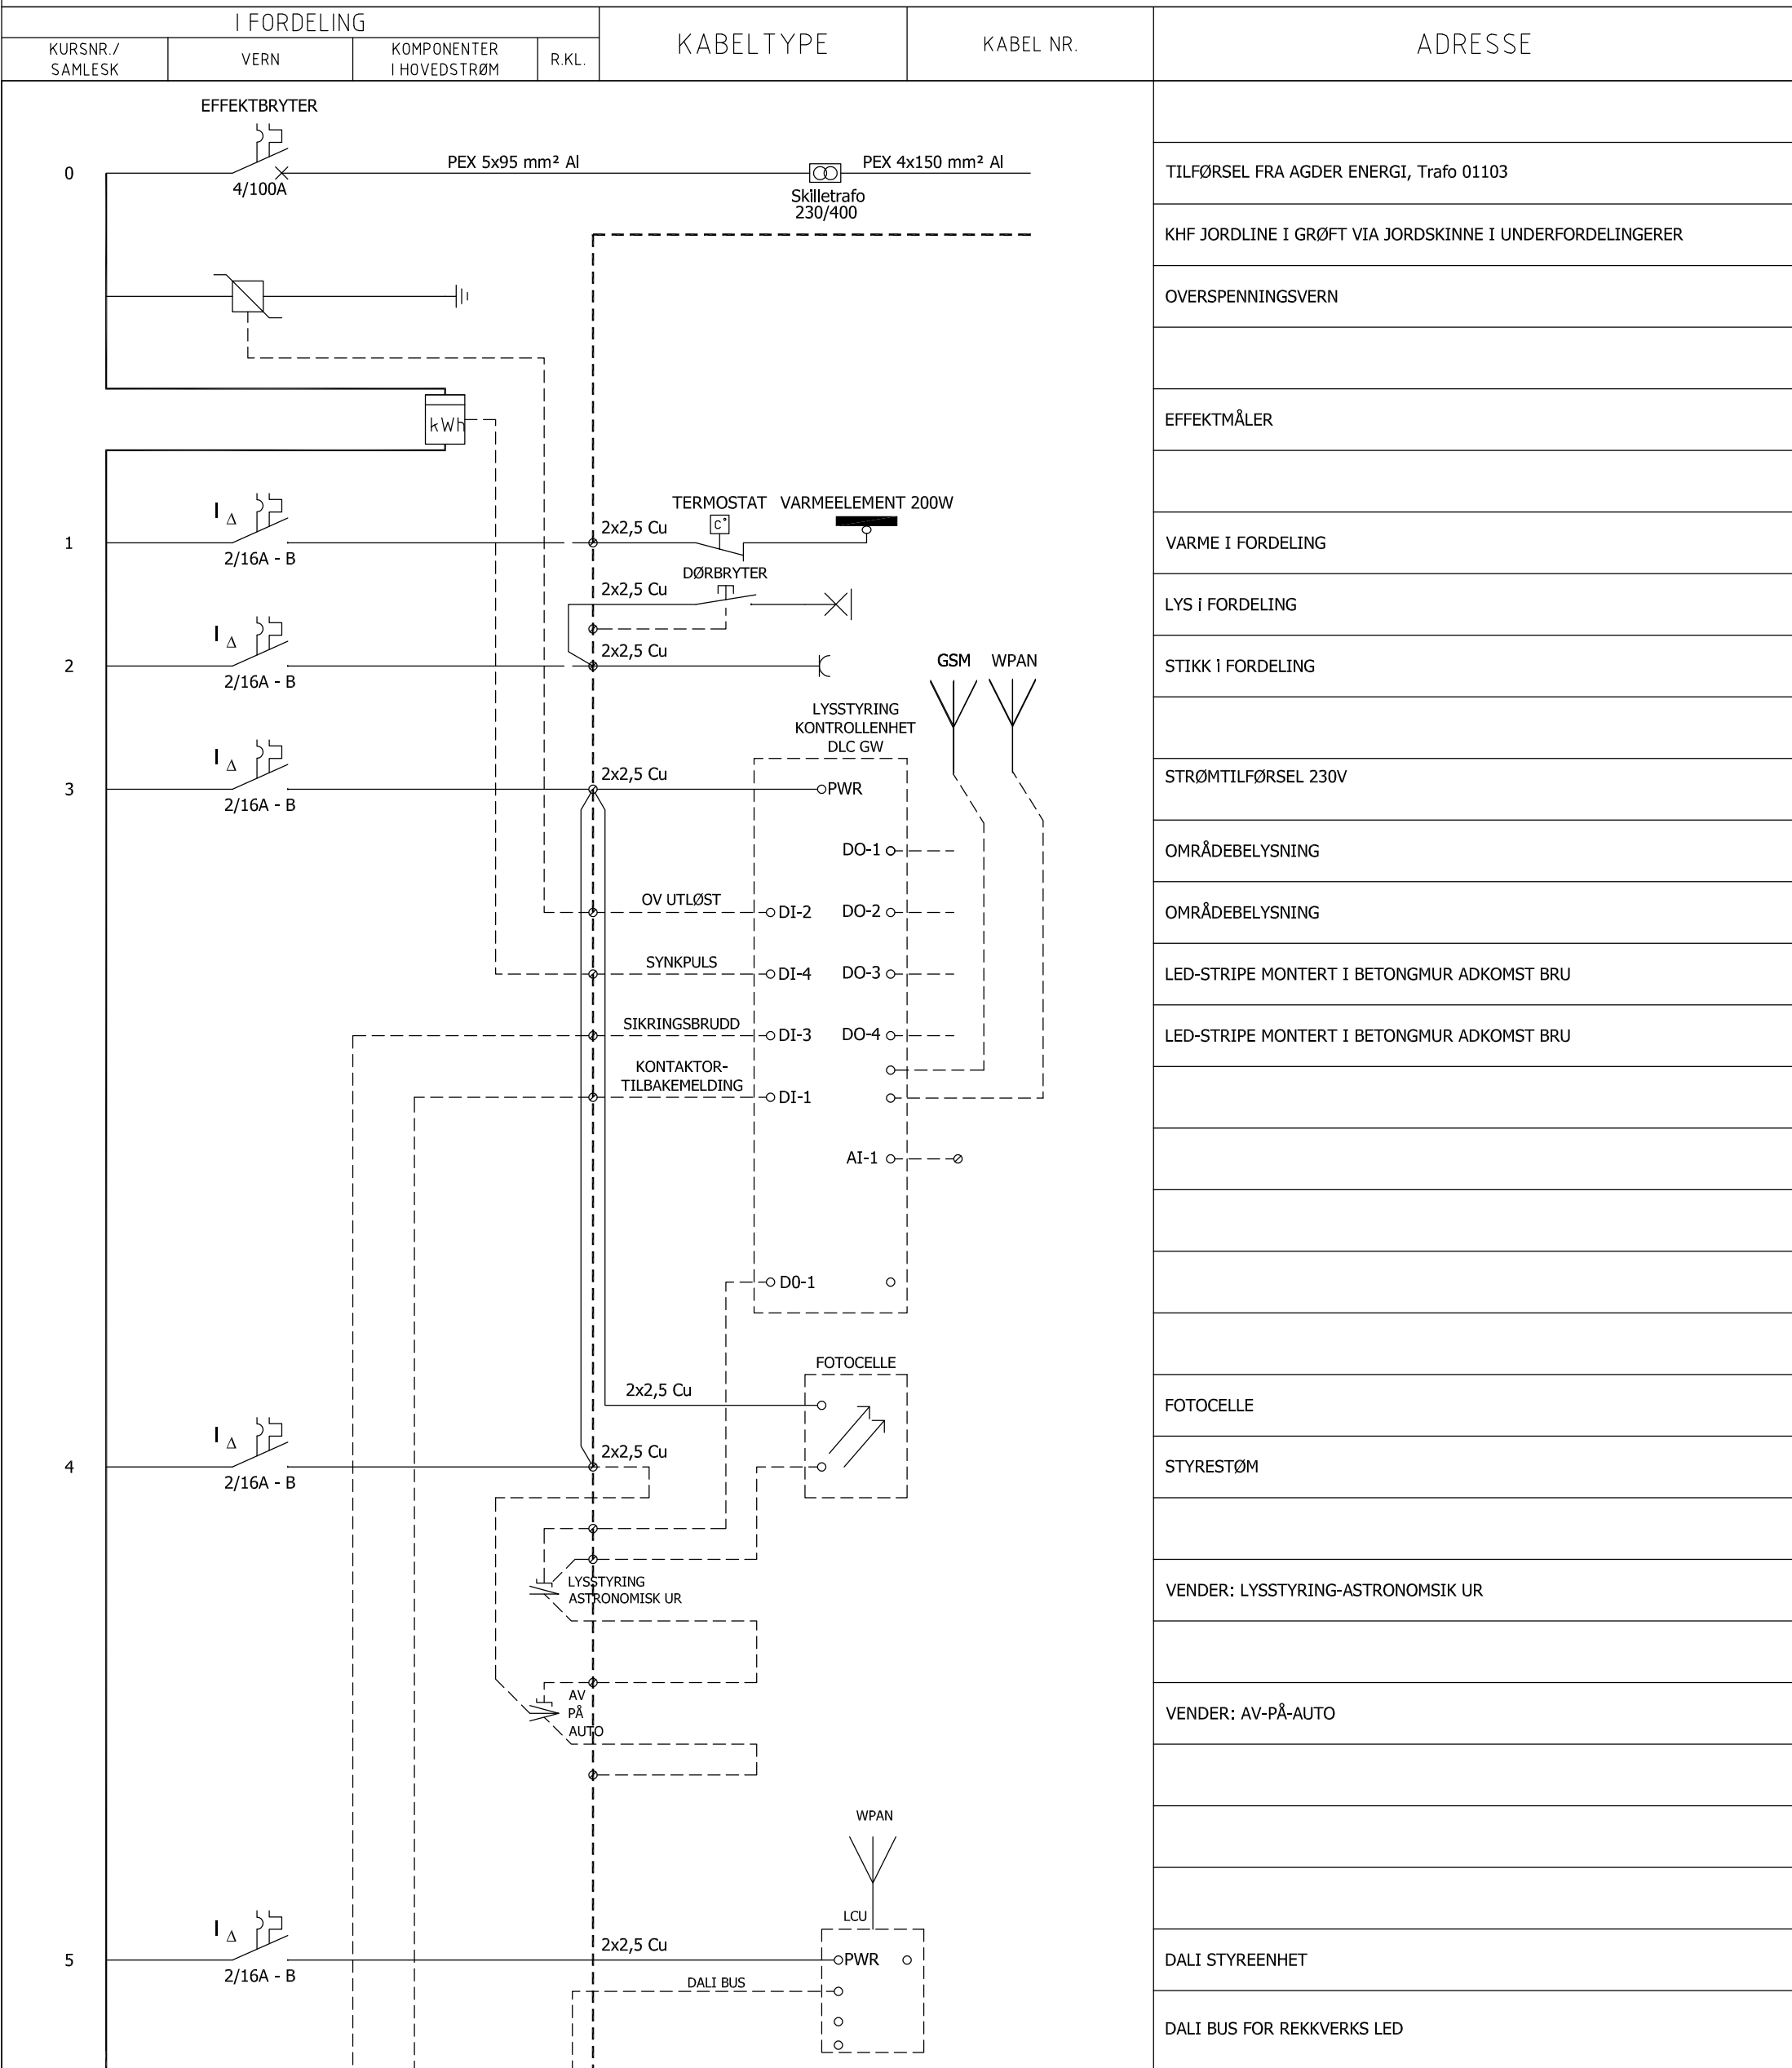

DATA
 SPENNING: 400V
 FREKVENNS: 50 Hz
 FORD. SYSTEM: TN-S
 Ik MAKS: -
 JORDFEIL MIN: -
 KAPSLING IP: ref. beskrivelse
 KAPSLING FORM: ref. beskrivelse

NB! Alle automat elementer levers med signal kontakter for dupline buss system

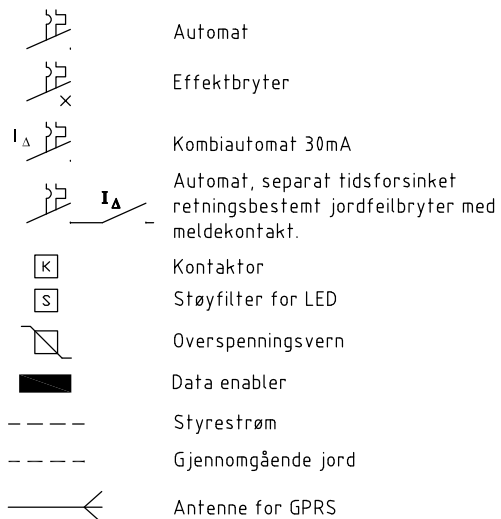

-	-	-	-	-	-	-	-
Revisjon	Revisjonen gjelder	Utarb.	Kontr..	Godkjent	Rev. Dato		
Bru over Otra						ÅF Engineering AS	
Fordeling F002						DEGREE OF FREEDOM	
Blad 1						Degree of Freedom AS Brenneriveien 5 0182 Oslo	
Tilbudstegning						Tegningsdato	01.03.2019
Utarbeidet av						Målestokk	-
JHS	RNH	BO	18394	Konsulentarkiv	Tegningsnummer	1-164 1	-