



SKJEMA TENNSKAPFORDELING 400V TN-S

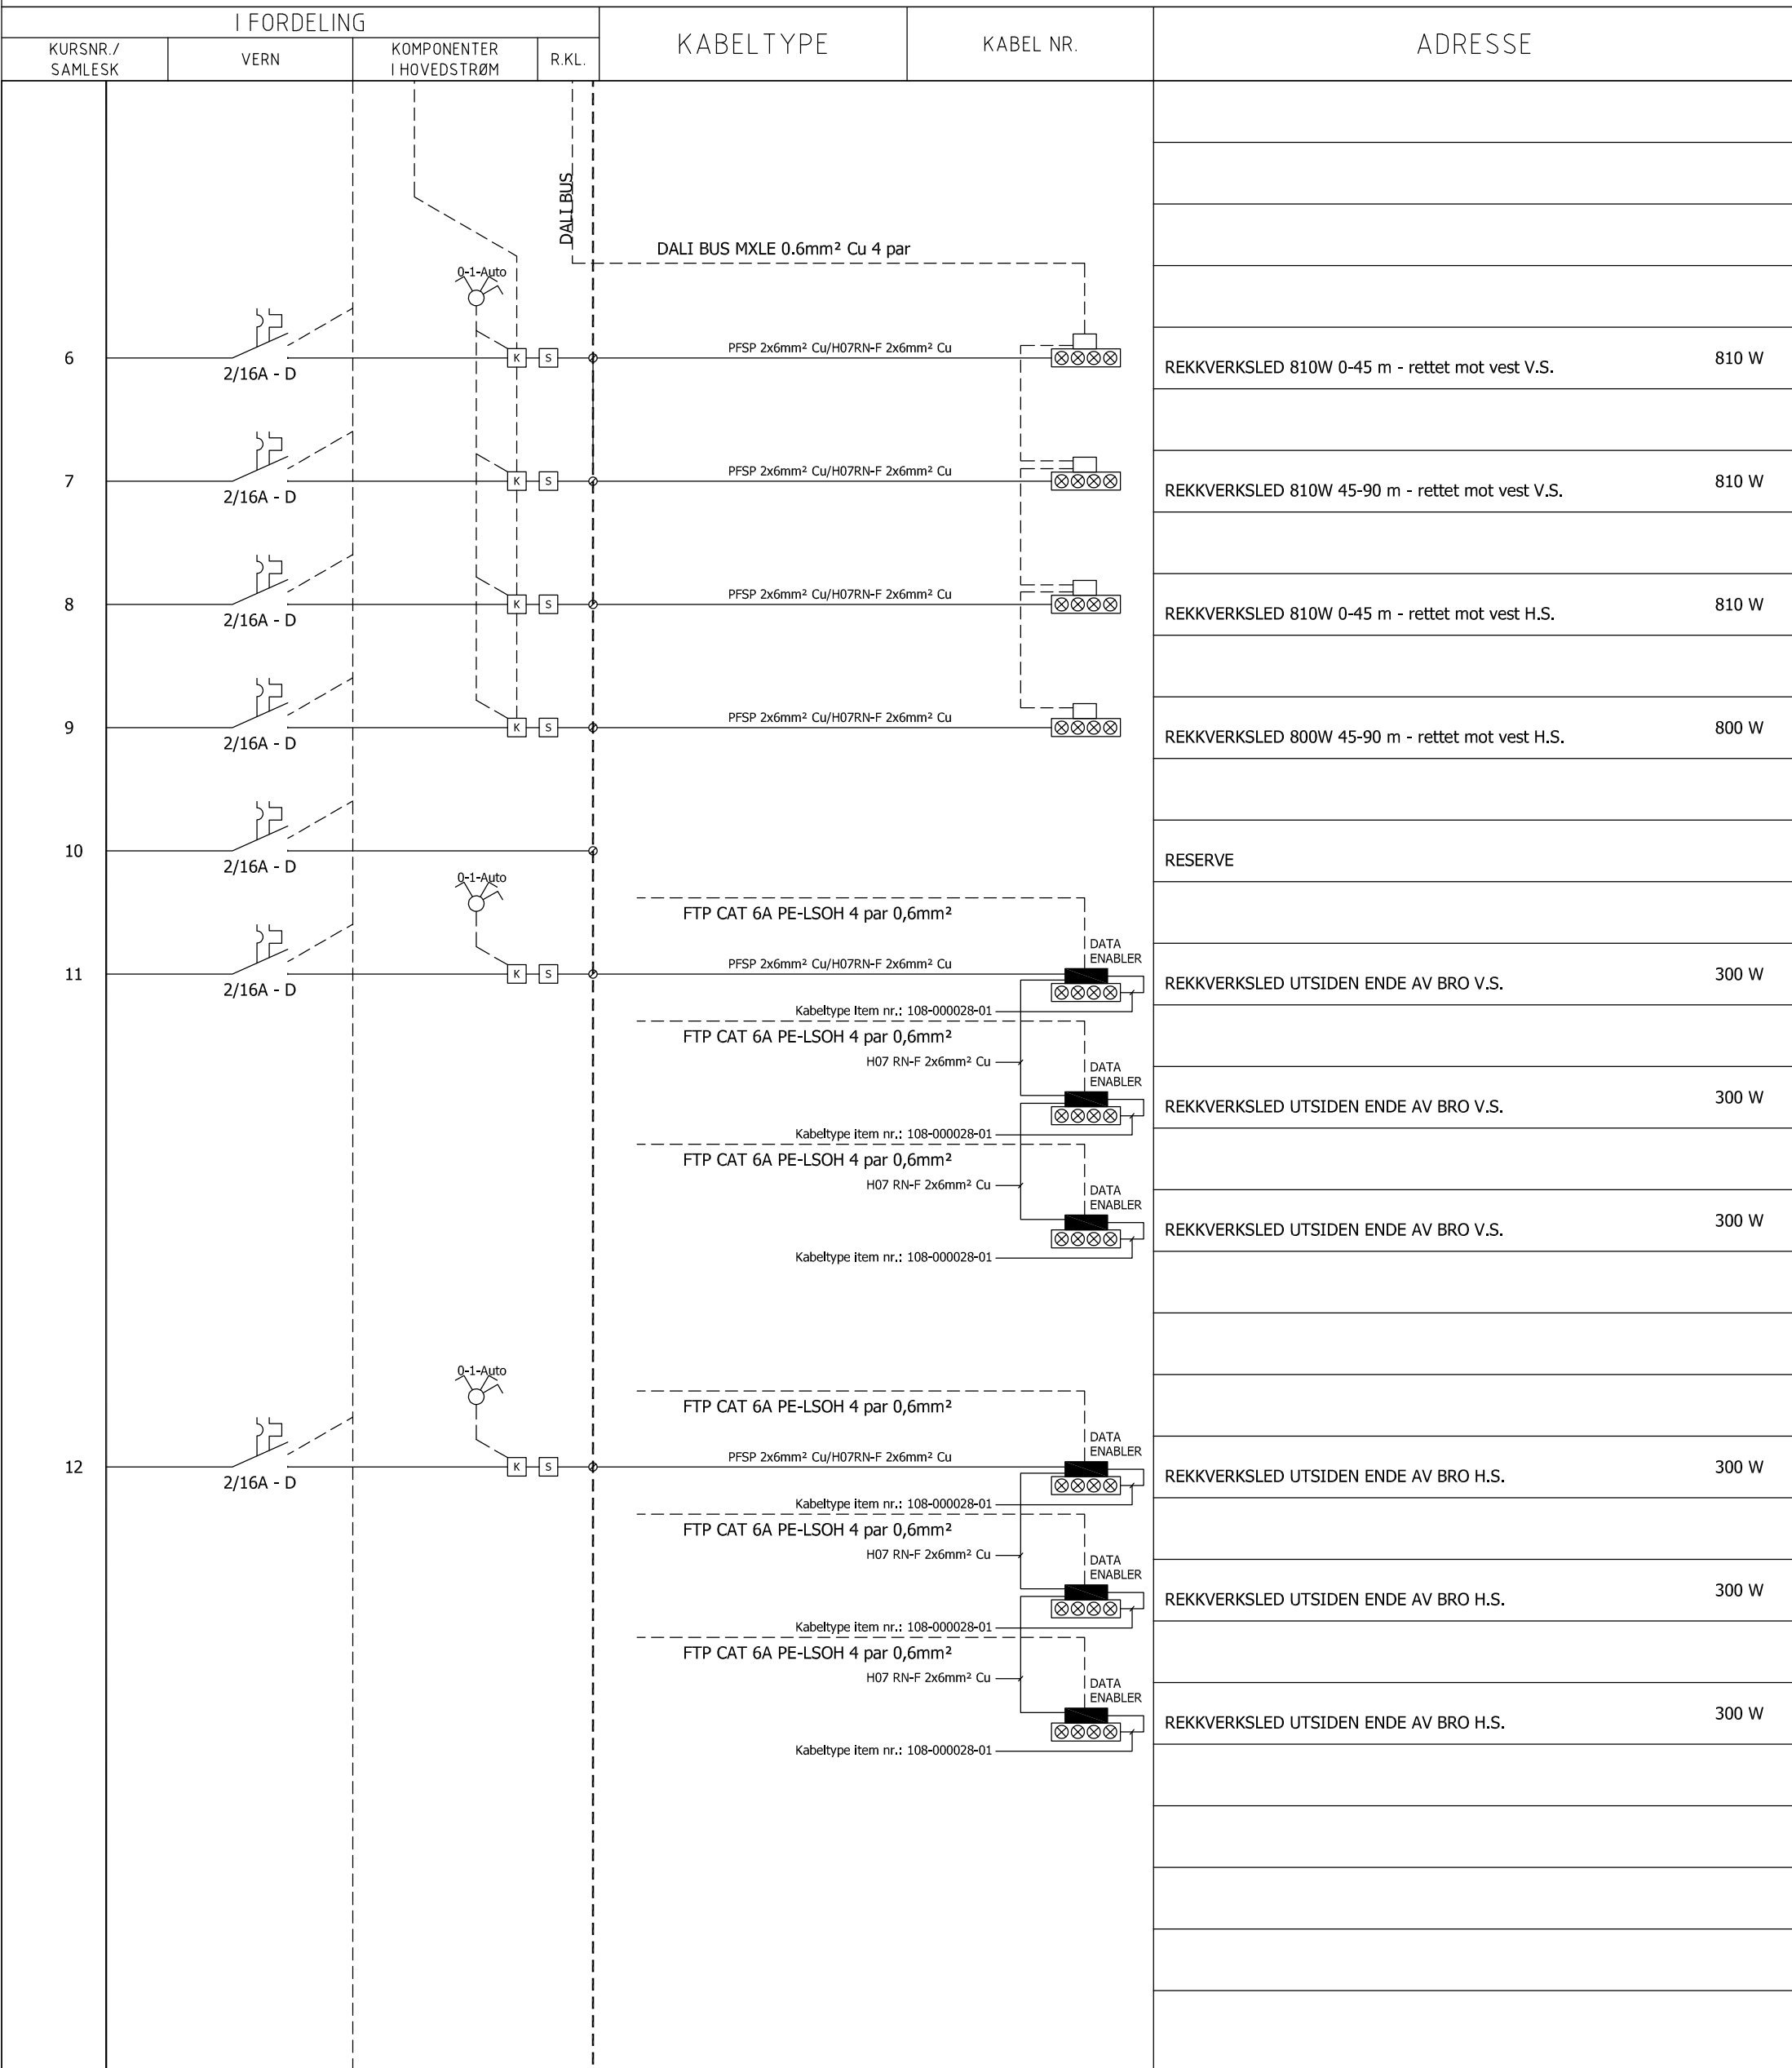

DATA  
 SPENNING: 400V  
 FREKVENNS: 50 Hz  
 FORD. SYSTEM: TN-S  
 Ik MAKS: -  
 JORDFEIL MIN: -  
 KAPSLING IP: ref. beskrivelse  
 KAPSLING FORM: ref. beskrivelse

NB! Alle automat elementer levers med signal kontakter for dupline buss system

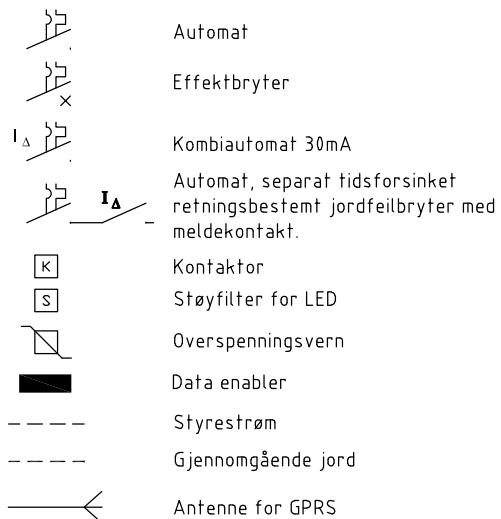

Revisjon	-	Revisjonen gjelder	-	Utarb.	-	Kontr..	-	Godkjent	-	Rev. Dato	-
Bru over Otra											
Fordeling F002											
Blad 2											
Tilbudstegning											
Utarbeidet av	JHS	Kontrollert av	RNH	Godkjent av	B0	Konsulentarkiv	18394				
							<b>ÅF Engineering AS</b> <b>DEGREE OF FREEDOM</b> Degree of Freedom AS Brenneriveien 5 0182 Oslo				
							Tegningsdato	01.03.2019			
							Målestokk	-			
							Tegningsnummer	1-164 2 -			