


Utsnitt 1

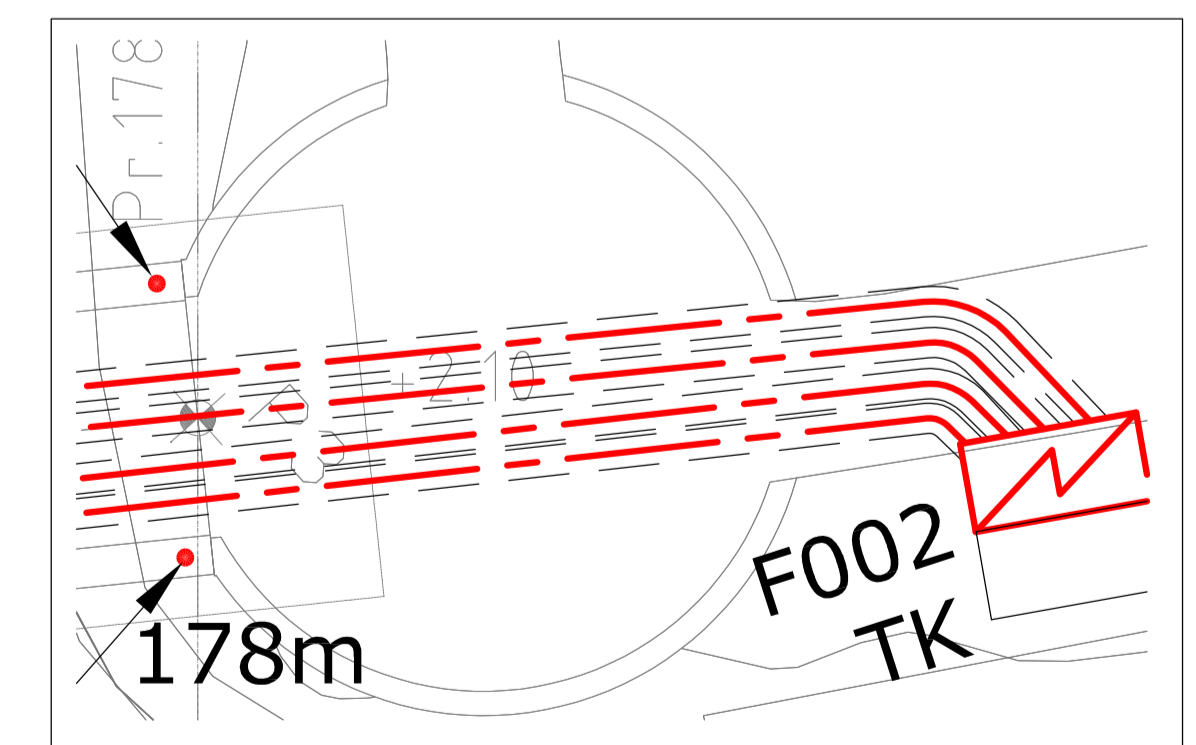

Utsnitt 2

MERKNADER

For styrestrøms skjema LED lys.
Se teegn. N105, N106.

HENVISNINGER

F001, F002

TEGNFORKLARING

- Lavspent fordeling
- Tilkobling rekkverks-LED 230V Akse 0, 45, 135, 178
- Trekkerør
- Lavspent kabel
- Grense LED stripe
- Trekekkum

Revisjon	Revisjonen gjelder	Uarb.	Kontr.	Godkjent	Rev. Dato
-	-	-	-	-	-
Bru over Otra			ÅF Engineering AS		
Prinsipp kurs kabler for rekkverk LED belysning 230V. LED			DEGREE OF FREEDOM Degree of Freedom AS Brønneriveien 5 0182 Oslo		
Tilbudstegning		Tegningsdato	01.03.19		
Utarbeidet av	Kontrollert av	Målestokk	1:250 A1		
JHS	RNH	Godkjent av	Tegningsnummer/ revisjonsbokstav	IN002 -	
		BO	18394		