


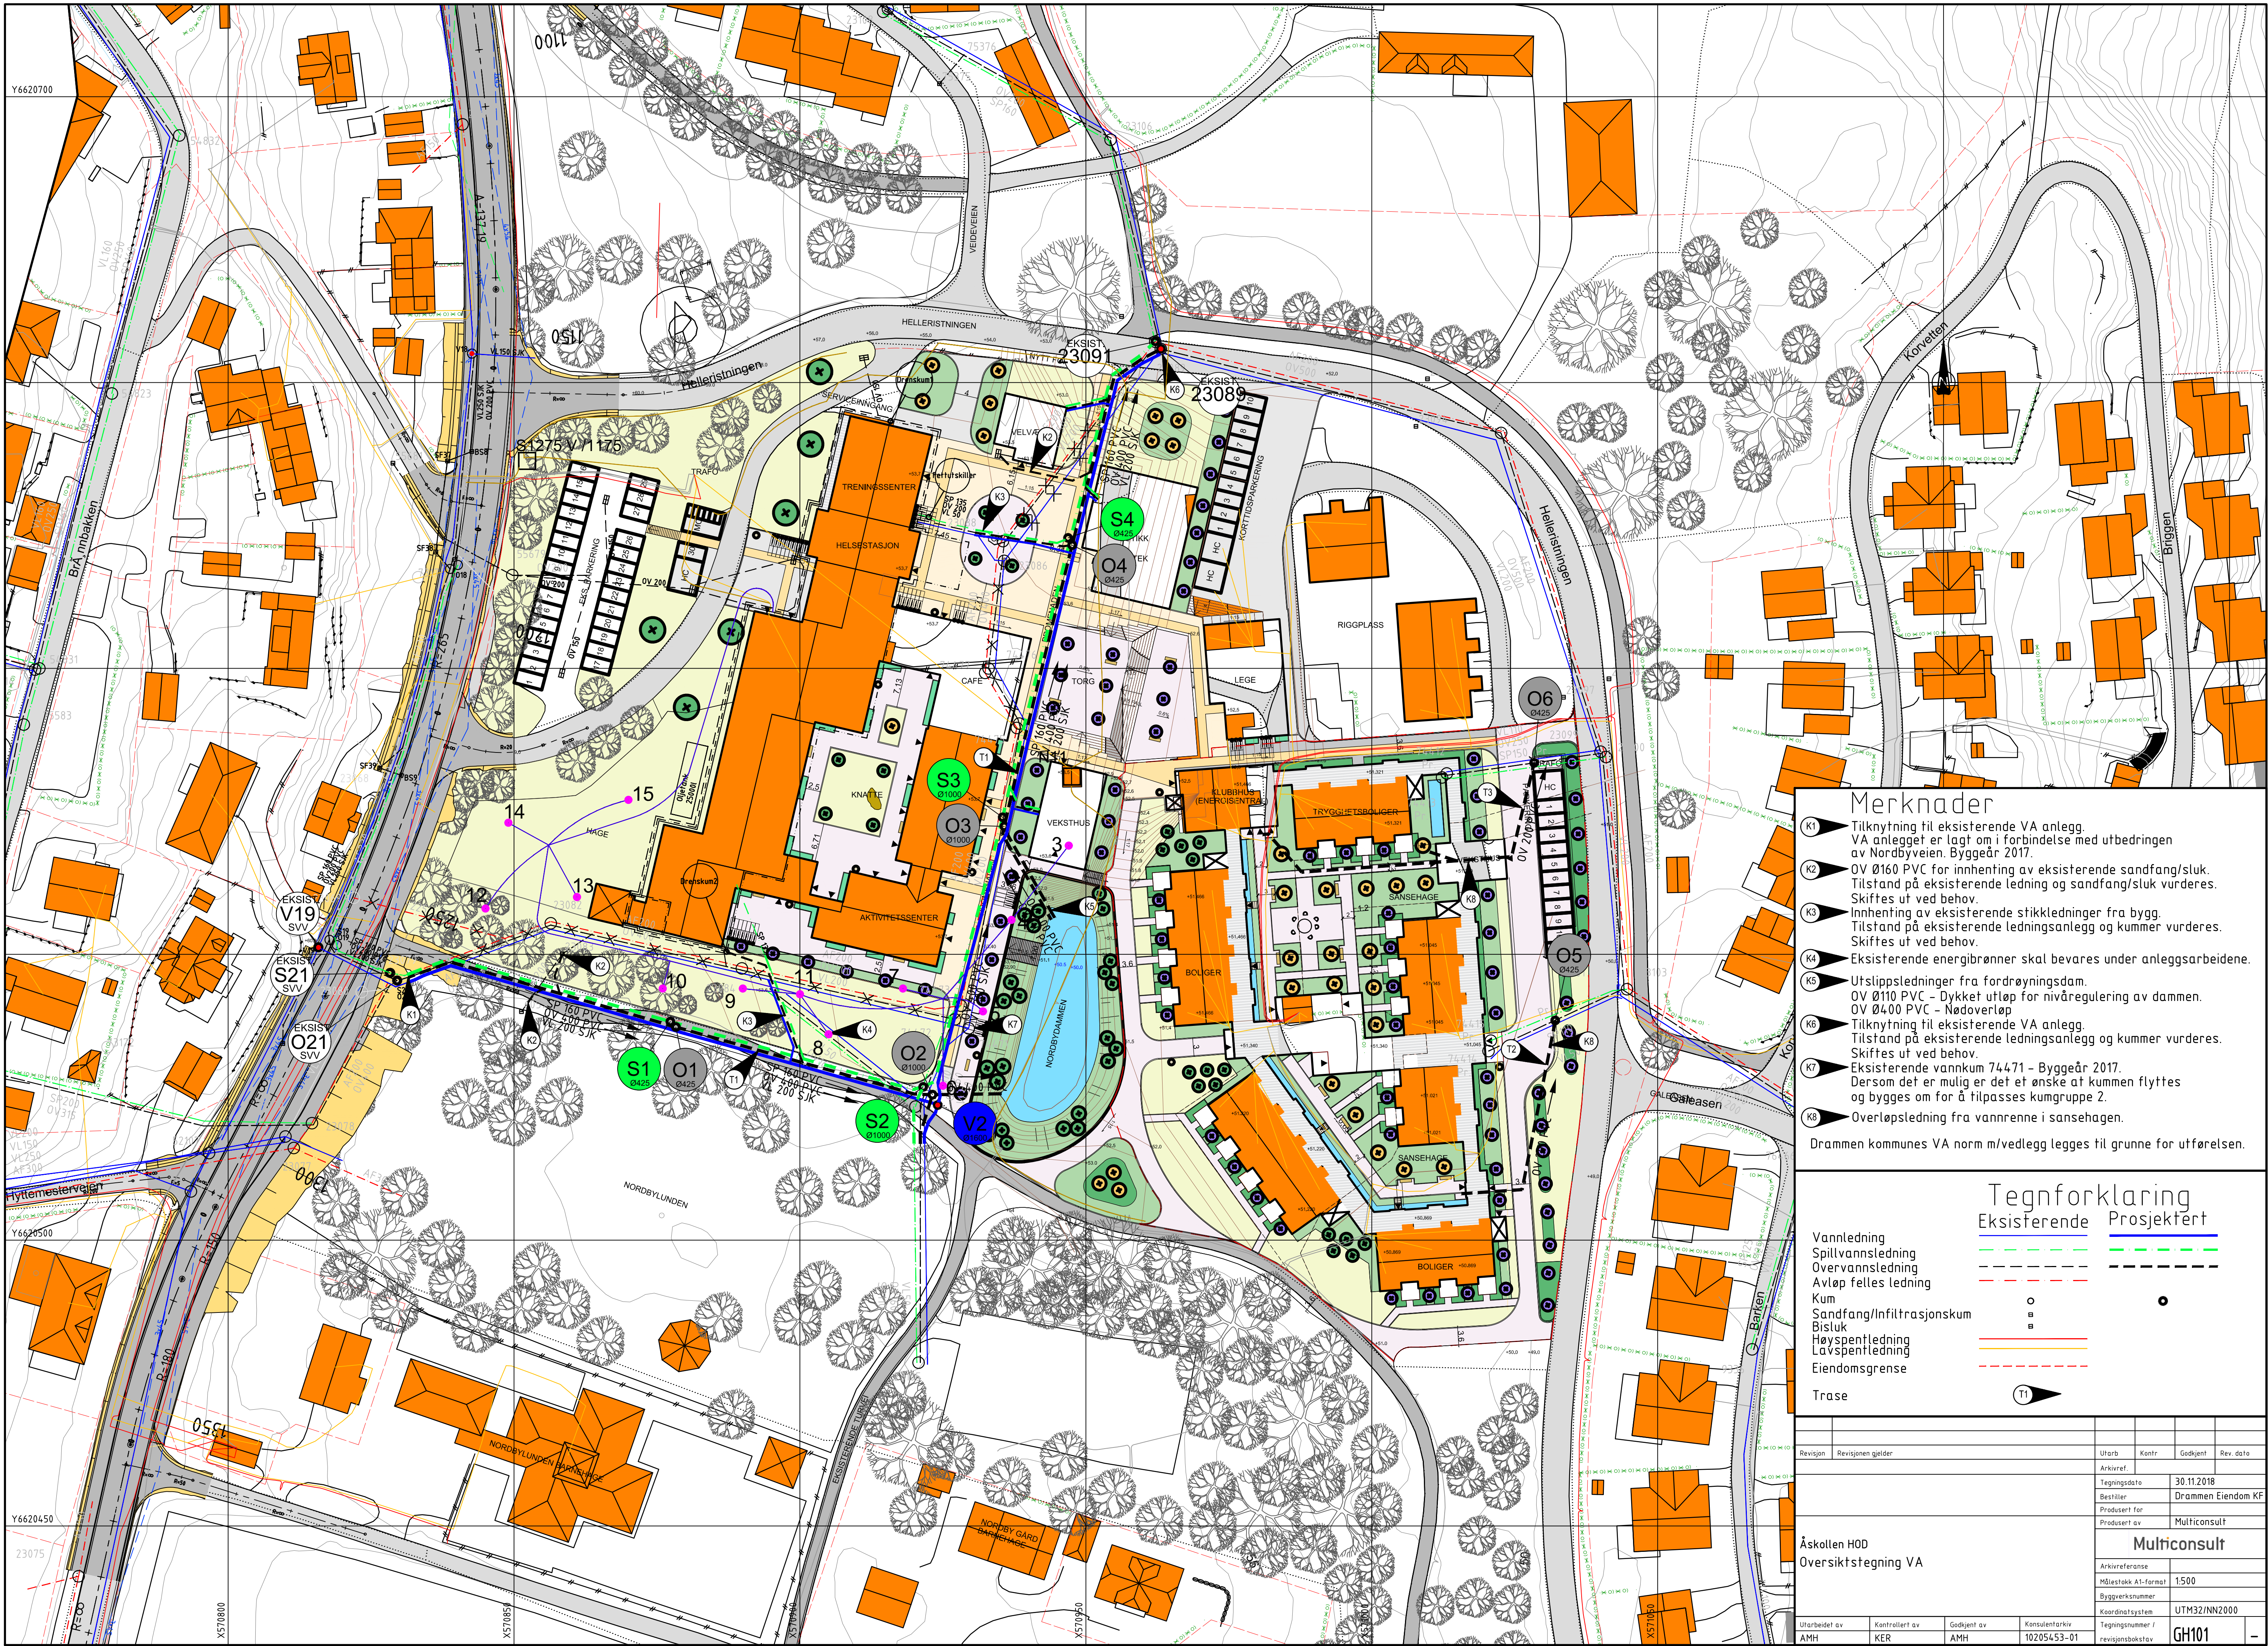

- ### Merknader
- K1 Tilknytning til eksisterende VA anlegg. VA anlegget er lagt om i forbindelse med utbedringen av Nordbyveien. Byggår 2017.
 - K2 OV Ø160 PVC for innhenting av eksisterende sandfang/sluk. Tilstand på eksisterende ledning og sandfang/sluk vurderes. Skiftes ut ved behov.
 - K3 Innhenting av eksisterende stikkledninger fra bygg. Tilstand på eksisterende ledningsanlegg og kummer vurderes. Skiftes ut ved behov.
 - K4 Eksisterende energibrønner skal bevares under anleggsarbeidene.
 - K5 Utslippsledninger fra fordrøyningsdam. OV Ø110 PVC - Dykket utløp for nivåregulering av dammen. OV Ø400 PVC - Nødoverløp
 - K6 Tilknytning til eksisterende VA anlegg. Tilstand på eksisterende ledningsanlegg og kummer vurderes. Skiftes ut ved behov.
 - K7 Eksisterende vannkum 74471 - Byggår 2017. Dersom det er mulig er det et ønske at kummen flyttes og bygges om for å tilpasses kumgruppe 2.
 - K8 Overløpsledning fra vannrenne i sansehagen.
- Drammen kommunes VA norm m/vedlegg legges til grunne for utførelsen.

Tegnforklaring

Eksisterende	Prosjekt
Vannledning	Spillvannledning
Overvannledning	Avløp felles ledning
Kum	Sandfang/Infiltrasjonskum
Bisluk	Høyspentledning
Lavspentledning	Endomsgrense
Trase	

Revisjon	Revisjonen gjelder	Utdr.	Kontr.	Godkjent	Rev. dato
		Arkivref.			
		Tegningsdato	30.11.2018		
		Bestiller	Drammen Eiendom KF		
		Prosjekt for			
		Prosjekt av	Multiconsult		
Åskollen HOD					
Oversiktstegning VA					
Multiconsult					
Arkivreferanse					
Målestokk A1-format					
Byggsaknummer					
Koordinatsystem					
UTM32/NN2000					
Tegningsnummer /					
revisjonsbokstav					
GH101					
-					

