

[illegible]



-		-		-		-	
-		-		-		-	
-		-		-		-	
Rev.	Beskrivelse	Dato		Utarb.	Kontr.	Godkj.	
	DRAMMEN KOMMUNE	Original format A3		Fag		Landskap	
	PARK PLAN ÅSKOLLEN	Tegningsnr. filnavn ÅSKOLLEN PARKENPLAN SNITT					
	Åskollen helse- og omsorgsdistrikt SNITT	Underlagets filnavn -					
		Målestokk 1:100 (A3)					
DRONNINGALANDSKAP		Dato 30-11-2018	Utarbeidet ZYL	Kontrollert TWJ	Godkjent RST		
Dronningensgt. 22 0154 Oslo Tlf. 40 62 64 22	e-post: post@drønninga-landskap.no www.drønninga-landskap.com	Oppdragsnr. 422	Tegningsnr. -	Rev. -			

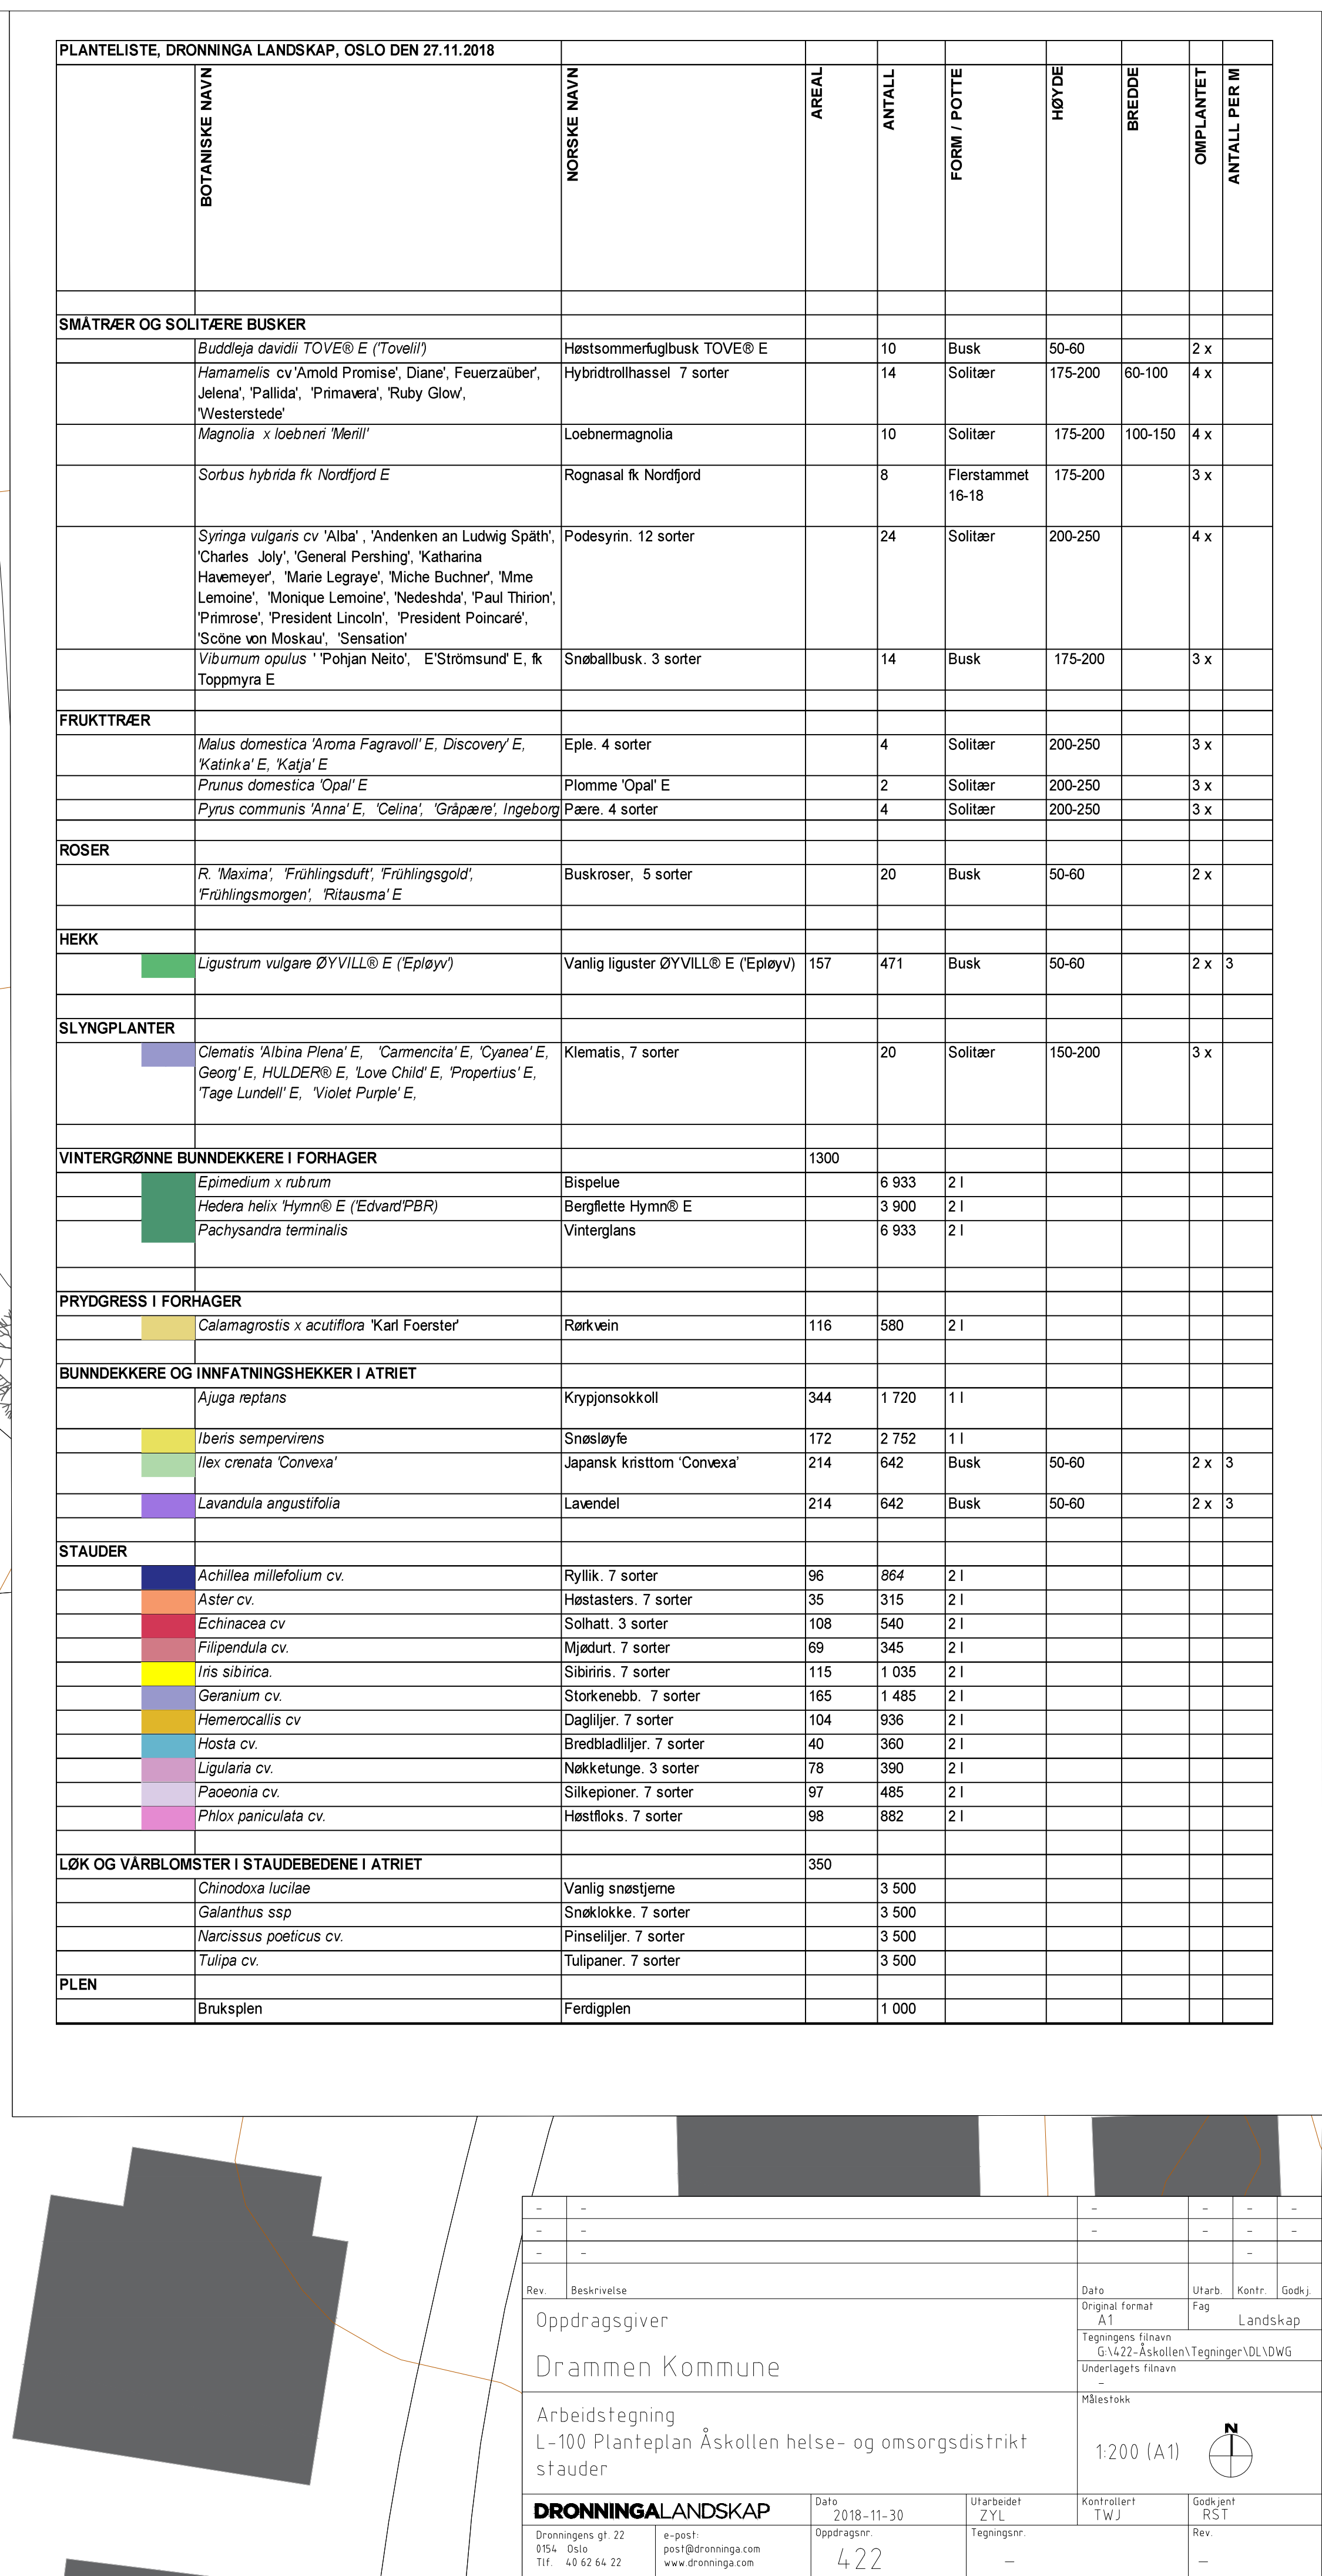

-	-	-	-	-
-	-	-	-	-
-	-	-	-	-
Rev.	Beskrivelse	Dato	Utarb. Fag	Kontr. Landskap
	Oppdragsgiver Drammen Kommune	Original format A1	Fag Tegningens tittelavn G1422-Åskollen/Tegninger/DLNDWG	Landskap Underlagers tittelavn
	Arbeidstegning L-100 Planeteplan Åskollen helse- og omsorgsdistrikt stauder	Målestokk 1:200 (A1)		N 
DRONNINGDALSKAP		Dato 2018-11-30	Utarbeidet ZYL	Kontrollert TWJ
Dronningens gt 22 0154 Oslo Tlf. 40 60 64 22	e-post: post@drønninga.com www.drønninga.com	Oppdragsnr. 422	Tegningsnr. -	Godkjent RST Rev. -

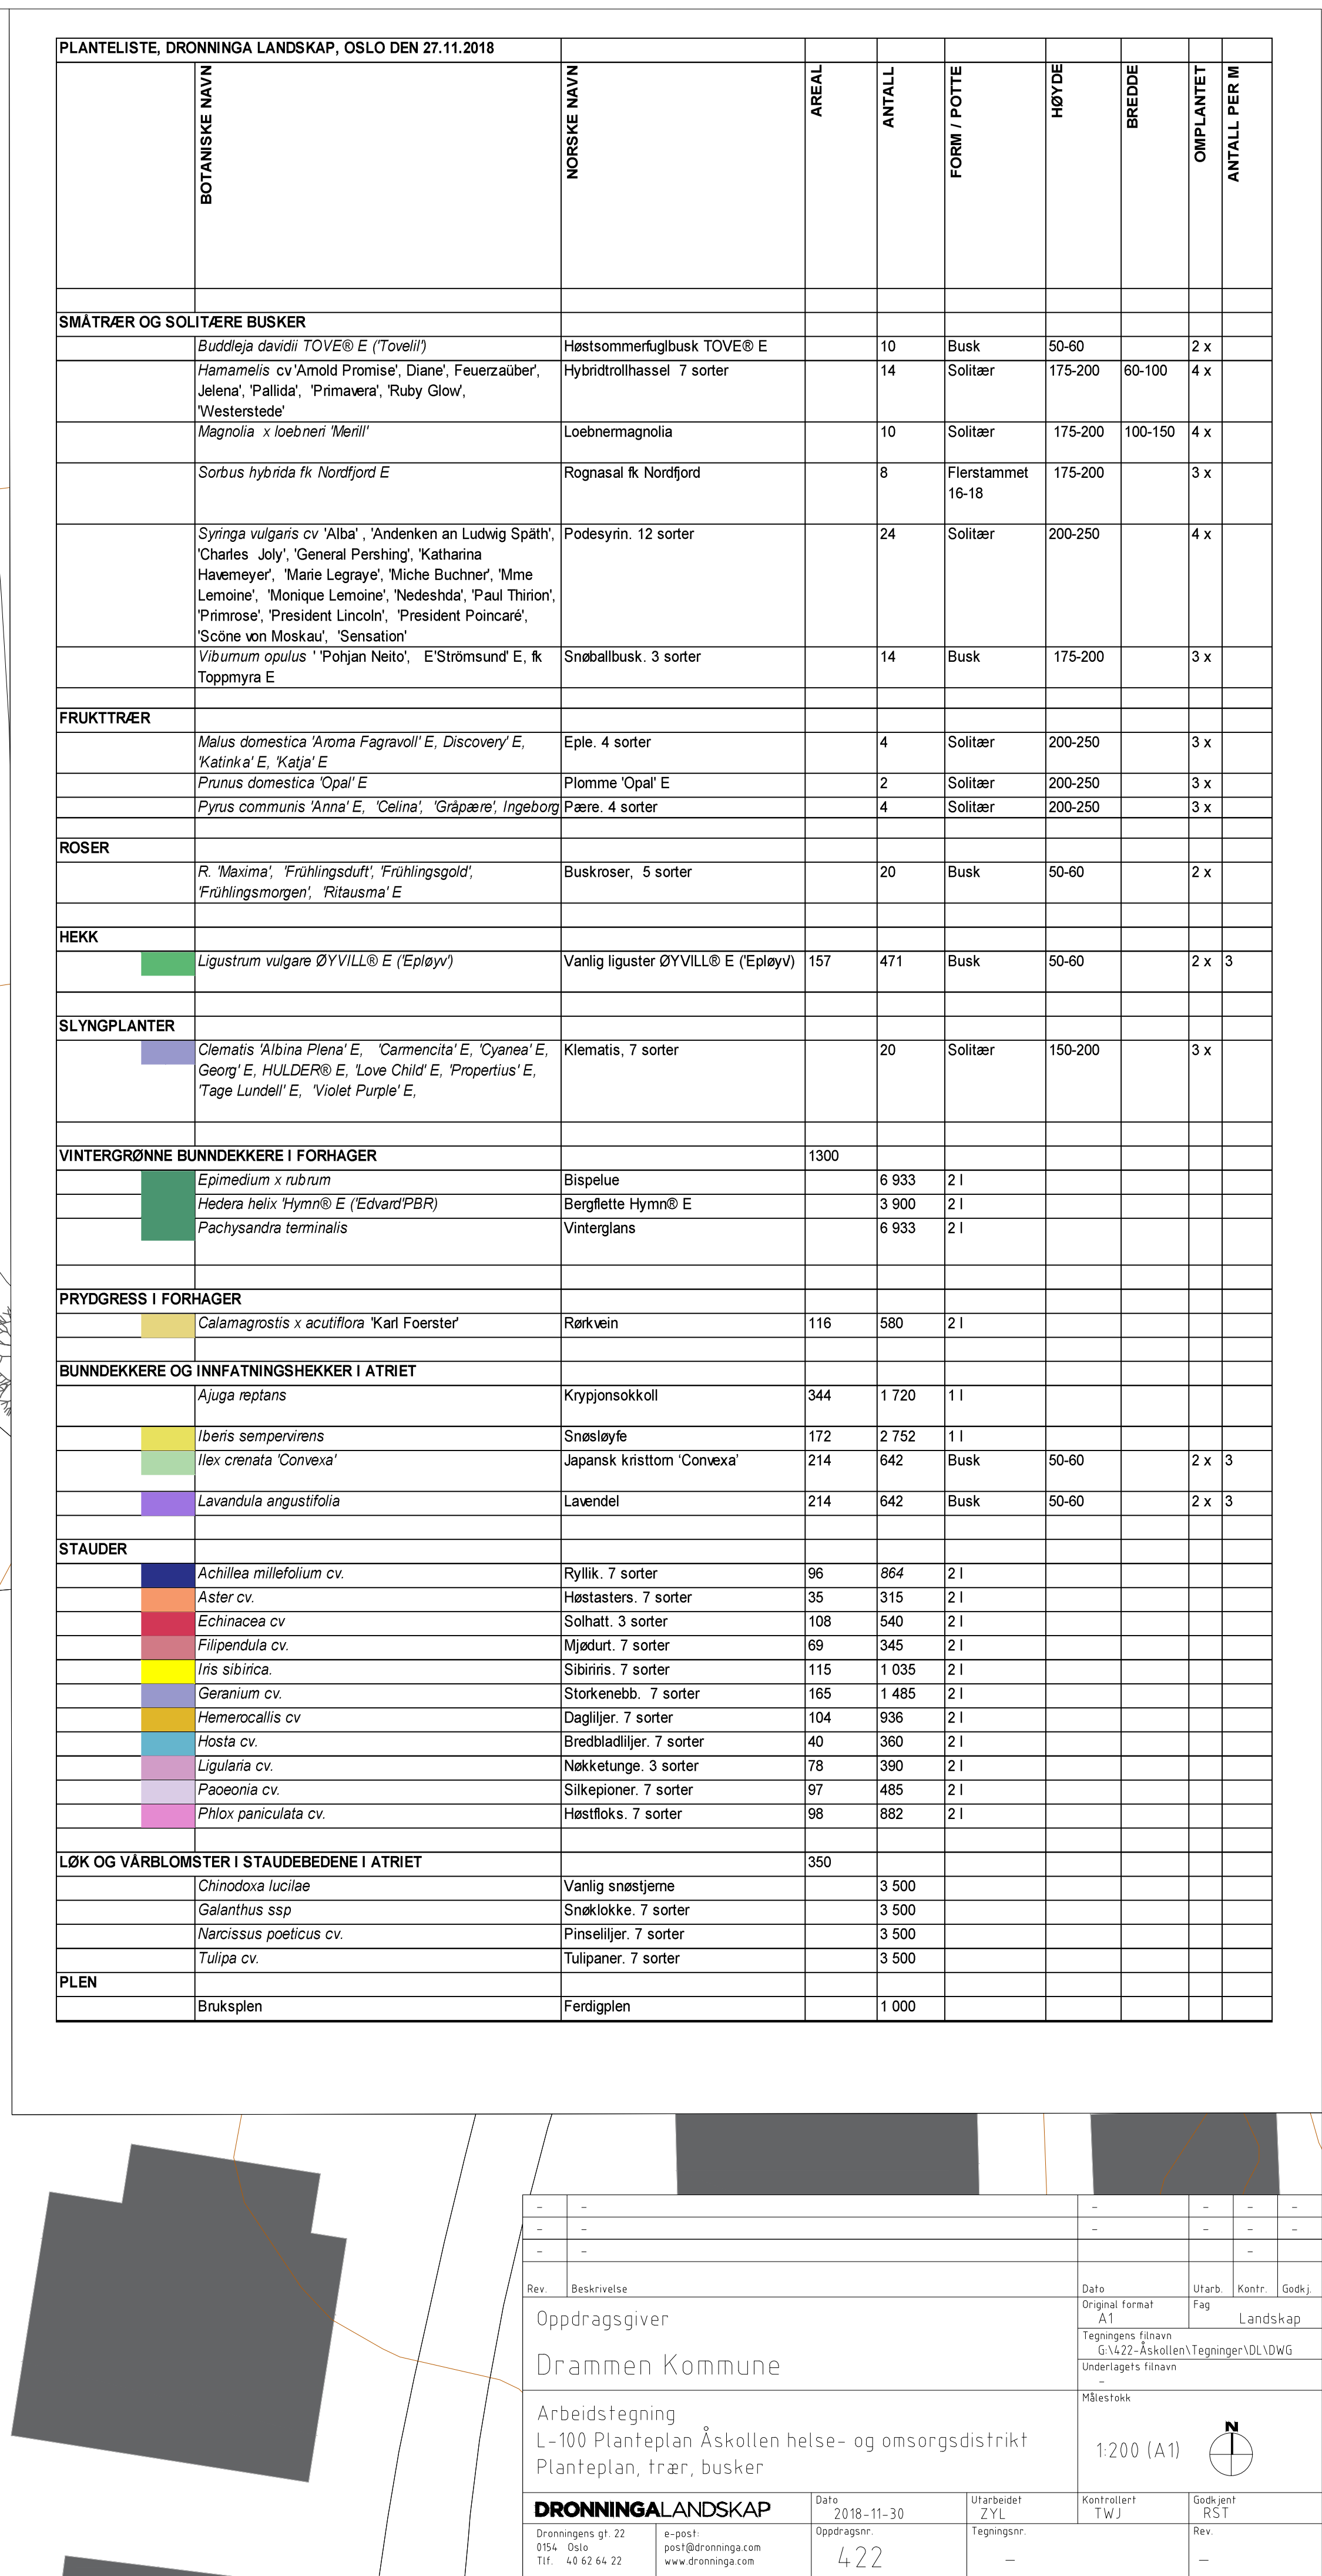

	-	-	-	-	-	-	-	-	-	-
	-	-	-	-	-	-	-	-	-	-
Rev.	Beskrivelse	Dato	Utført	Fag	Kontr:	Guckj				
Oppdragsgiver		Original format A1				Landskap				
Drammen Kommune		Tegningsfilnavn G:\422-Åskollen\Tegninger\DL\DWG								
		Undertegners filnavn								
Arbeidstegning		Målestokk								
L-100 Planteplan Åskollen helse- og omsorgsdistrikt		1:200 (A1)								
Planter, trær, busker										
DRONNINGDALSLANDSKAP	Dato 2018-11-30	Uarbeidet ZYL	Kontrollert TWJ	Gudyent RST						
Drønningen gt 22 0154 Oslo Tlf. 40 62 64 22	e-post: post@drønninga.com www.drønninga.com	Oppdragsnr. 422	Tegningsnr. -	Rev. -						

