


U:\Oppdrag\2\1010205\10205\453-01\10205\453-01-03 ARBEIDSBOM\BÅDE\10205\453-01 RIV\10205\453-01-04 TEGNINGER\Systemskjema_Ventilasjon\DWG\205453-01-V-360-70-01.dwg - Layout: 136.11 36.12

SYSTEM 36.11 og 36.12
LUFTBEHANDLINGSANLEGG

BETJENER : Bygg A og B. (type: 4 leil.)

PLASSERING : Utvendig bod ved enden av rekkehus






KAPASITET : xx m3/h

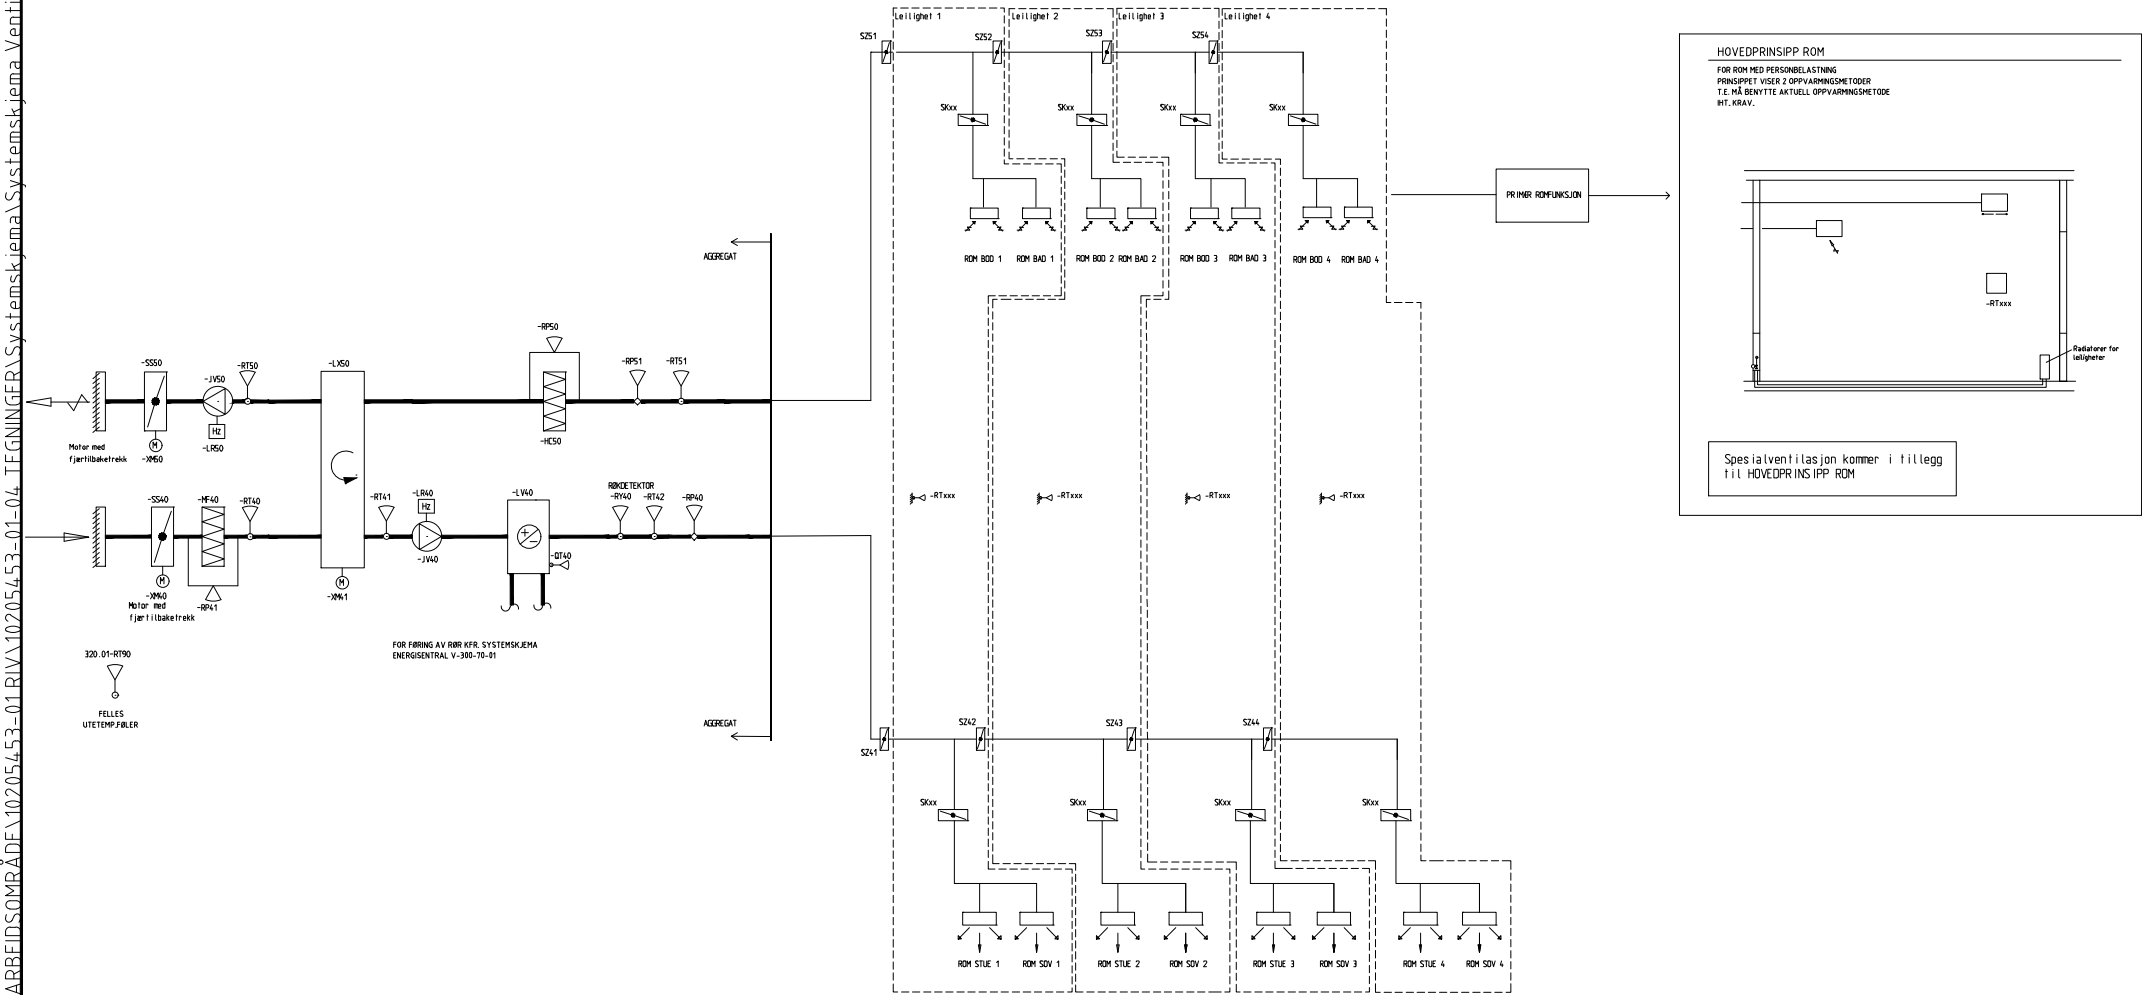

FORKLARING:

TAVLE	
UNDERSENTRAL	

SYMBOL

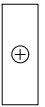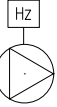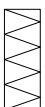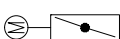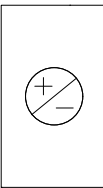-  - VARMEBATTERI
-  - VIFTE
-  - FILTER
-  - SPJELD
-  - MOTORISERTSPJELD
-  - STRUPEVENTIL
-  - SHUNTVENTIL
-  - FØLERE
-  - KOMBIBATTERI


BESTEMMELSER:

HENVISNINGER:

Systemskjemaet er kun til orientering.
Det er entreprenøren som har ansvar for prosjektering, tegninger,systemskjema, etc.

	</
--	--	----


BETJENER : Bygg D. (type: 2.leil.)
PLASSERING : Bod, som deles med bygg H
KAPASITET : xx m3/h

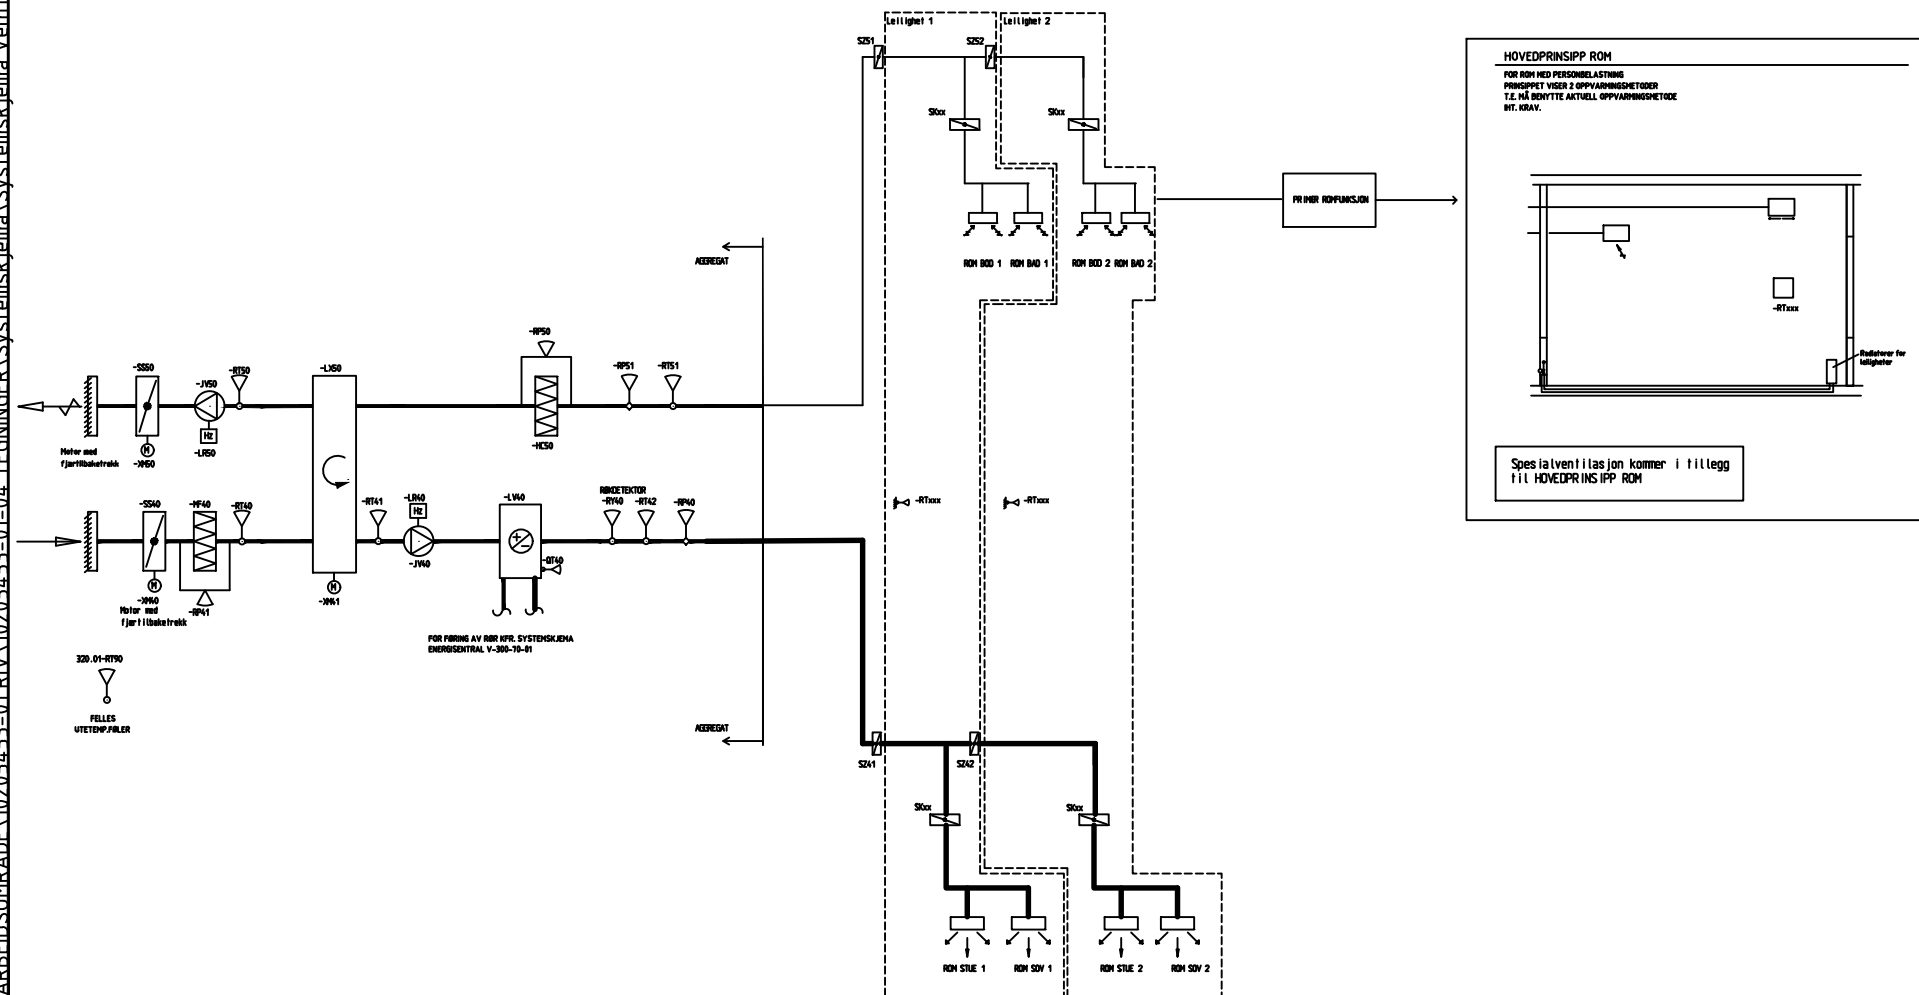

FORKLARING:

TAVLE	
UNDERSENTRAL	

SYMBOL


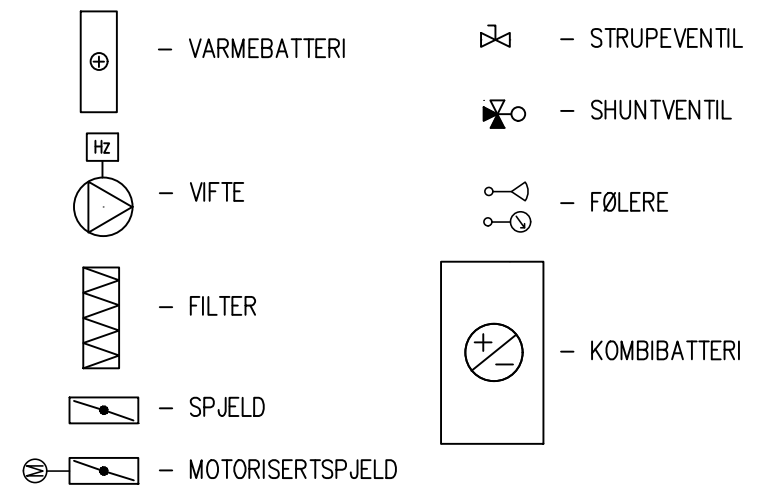


BESTEMMELSER:

HENVISNINGER:

Systemskjemaet er kun til orientering.
Det er entreprenøren som har ansvar for prosjektering, tegninger, systemskjema, etc.

[illegible]

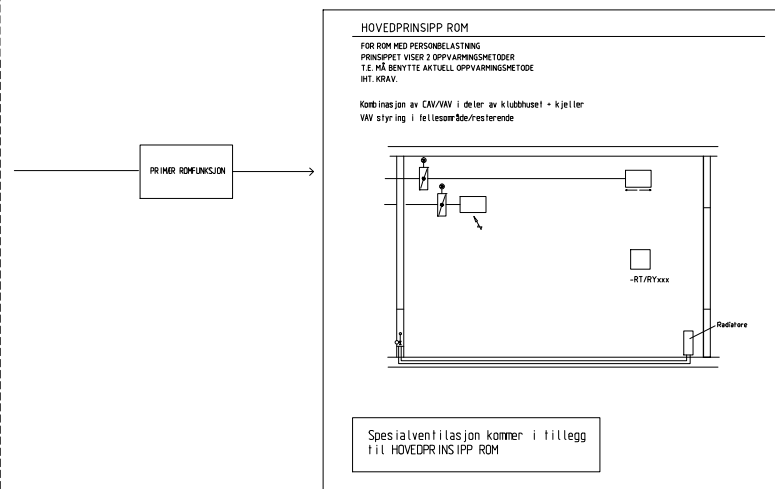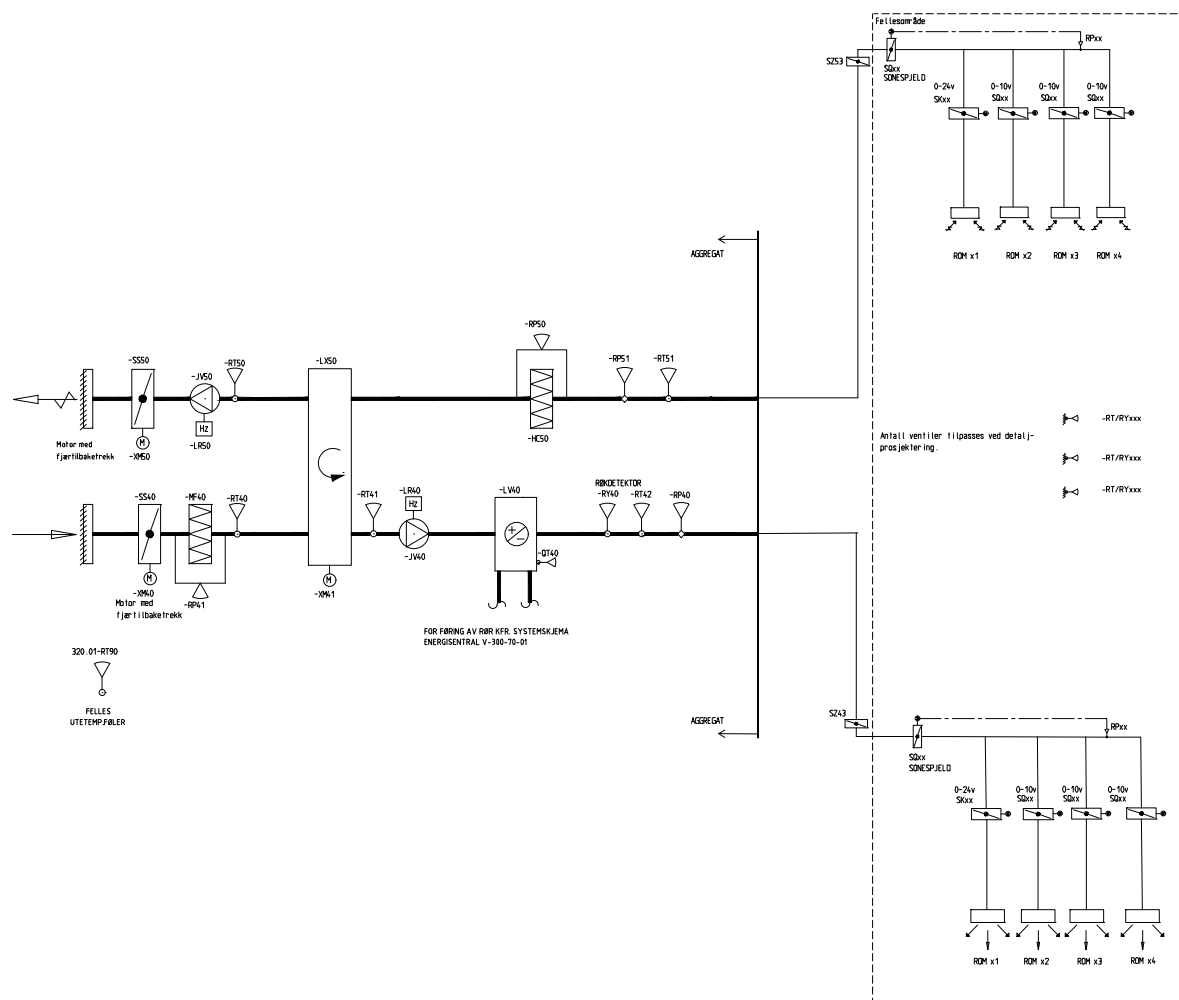

TAVLE	
UNDERSENTRAL	

— VARMEBATTERI
 — VIFTE
 — FILTER
 — SPJÆLD
 — MOTORISERTSPJÆLD
 — STRUPEVENTIL
 — SHUNTVENTIL
 — FØLERE



HENVISNINGER:

Systemskjemaet er kun til orientering.
Det er entreprenøren som har ansvar for prosjektering, tegninger, systemskjema, etc.

Rev.	Beskrivelse	Dato	Tegn.	Kontr.	Godkj.				
	Drammen Eiendom KF Åskollen Helse -og Omsorgsdistrikt		Fag RIV	Format A3					
		Dato 14.02.2019							
	Tilrettelagte boliger - Fase 1 Prinsippielt systemskjema ventilasjon 36.17 Bygg G		Format/Målestokk: -						
Multiconsult www.multiconsult.no		Status ANBUDSUNDERLAG	Konstr./Tegnet KARIT	Kontrollert TC	Godkjent OKE				
		Oppdragsnr. 10205453	Tegningsnr. V-360-70-10			Rev.			

SYSTEM 36.18
LUFTBEHANDLINGSANLEGG


BETJENER : Bygg H- Fellesområde
PLASSERING : Bod, som deles med bygg D
KAPASITET : xx m3/h

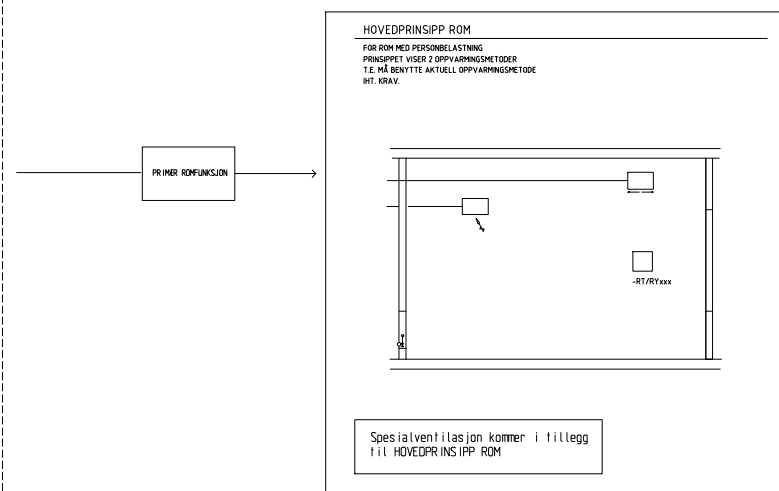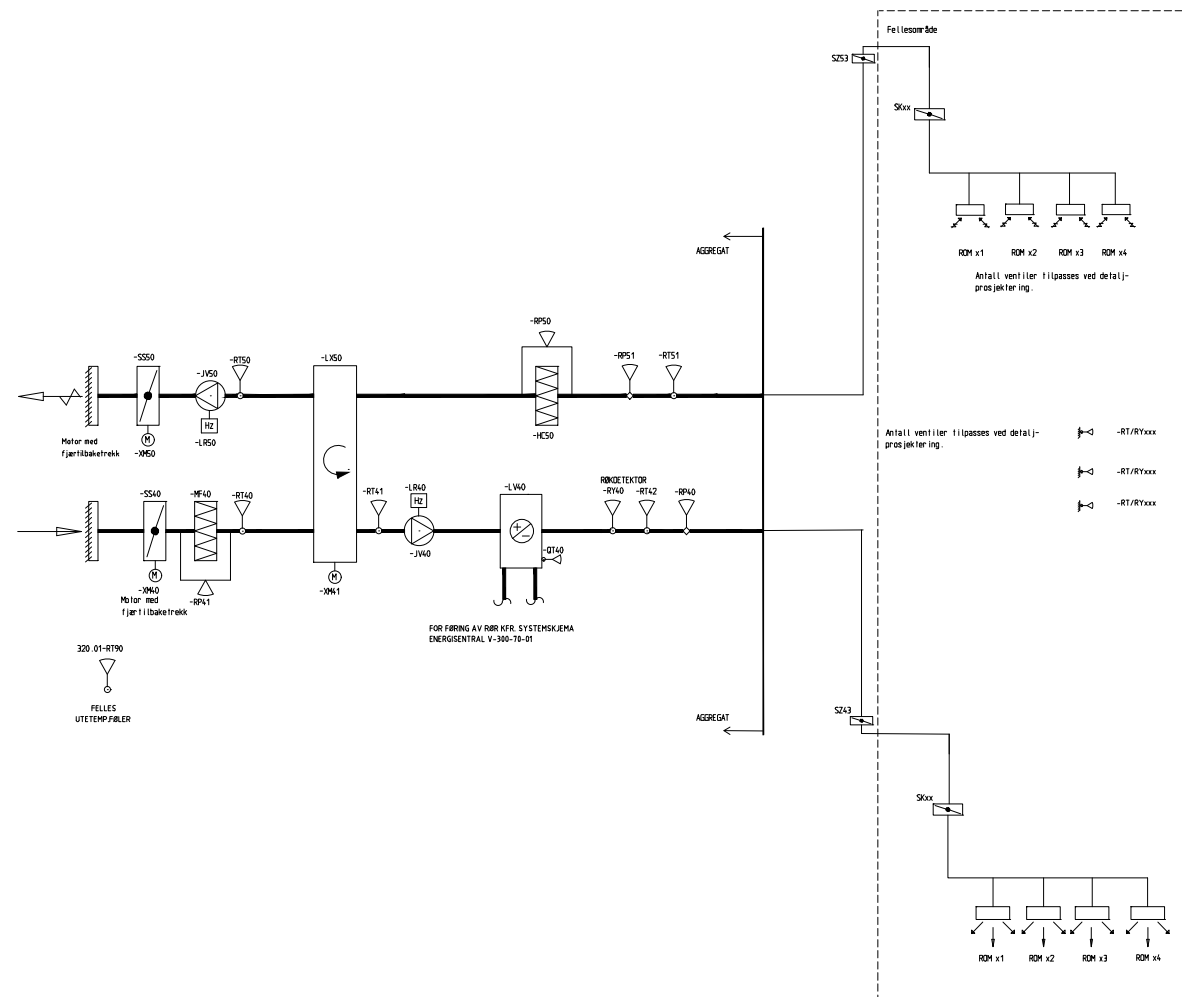

FORKLARING:

TAVLE	
UNDERSENTRAL	

SYMBOL

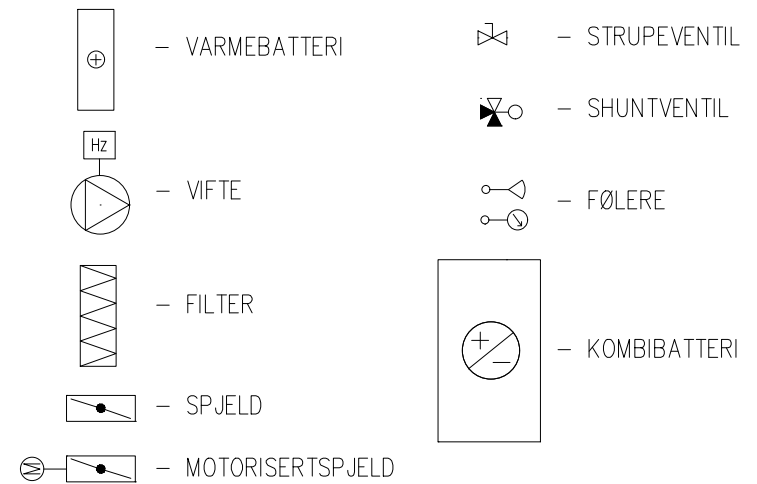

BESTEMMELSER:

HENVISNINGER:

Systemskjemaet er kun til orientering.
Det er entreprenøren som har ansvar for prosjektering, tegninger, systemskjema, etc.

[illegible]