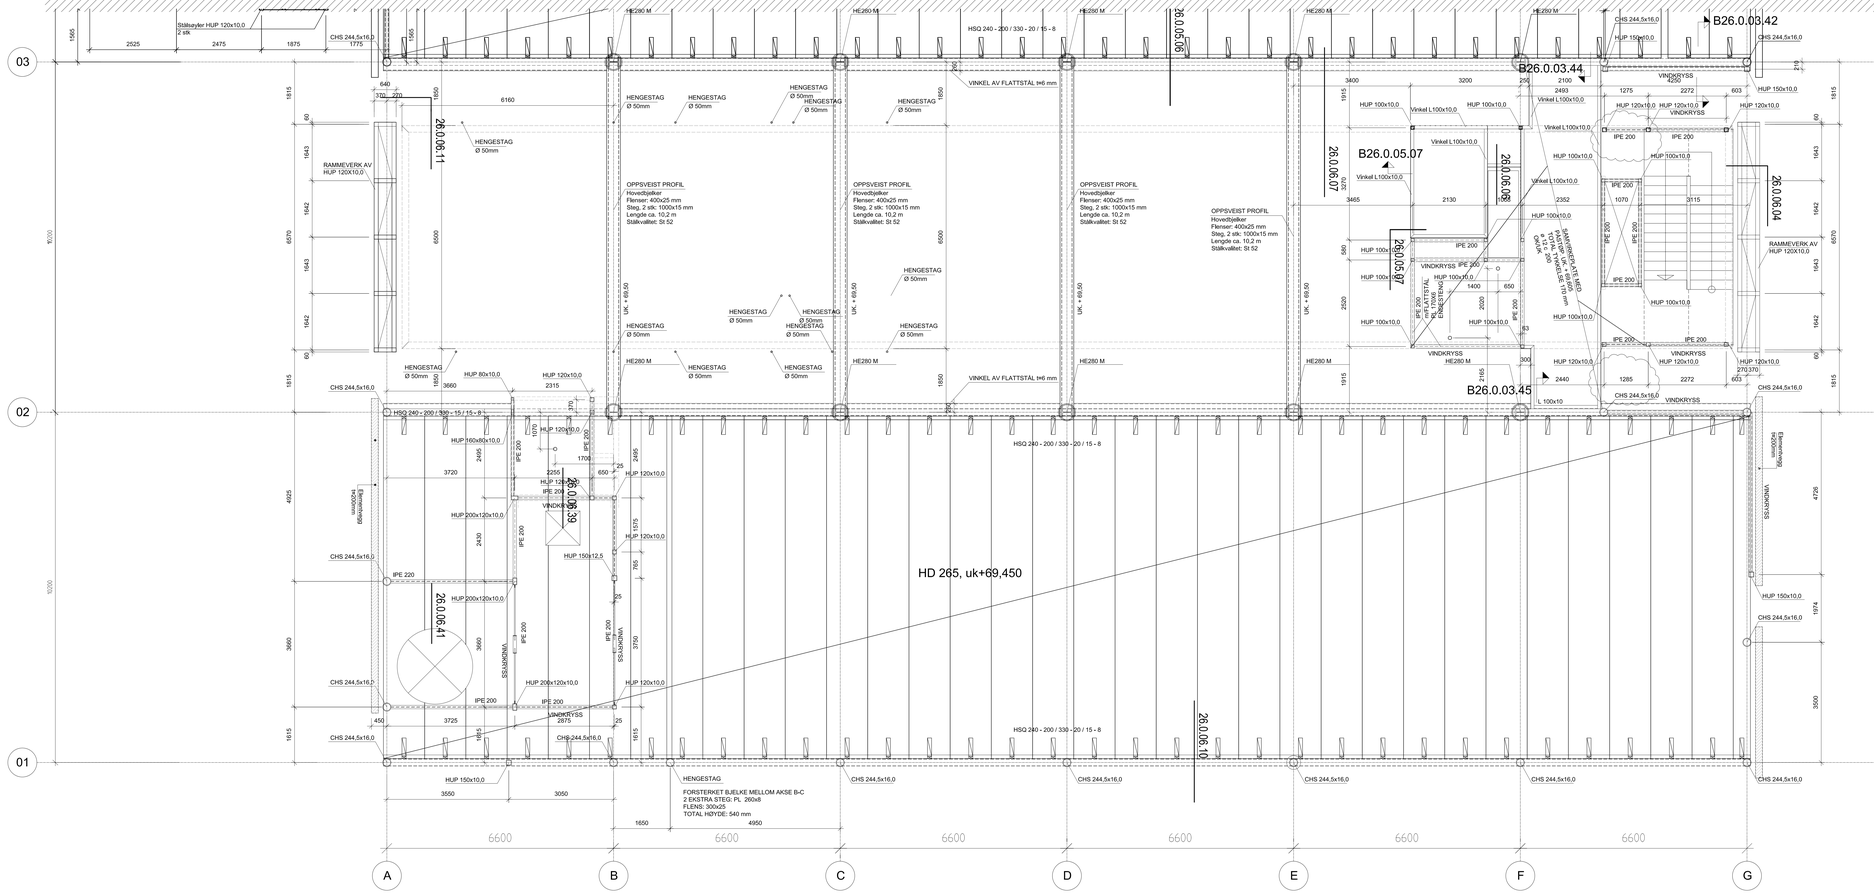
03
02
01
A
B
C
D
E
F
G
6600
HD 265, uk+69,450
HSQ 240 - 200 / 330 - 20 / 15 - 8
VINKEL AV FLATTSTAL tk6 mm
OPPSVEIST PROFIL
Hovedbjelker
Flenser: 400x25 mm
Steg, 2 stk: 1000x15 mm
Lengde ca. 10,2 m
Stålkvalitet: St 52
HENGESTAG
Ø 50mm
RAMMEVERK AV
HUP 120X10,0
FORSTERKET BJELKE MELLOM AKSE B-C
2 EKSTRA STEG: PL 260x8
FLENS: 300x25
TOTAL HØYDE: 540 mm
B26.0.03.42
B26.0.03.44
B26.0.05.07
B26.0.03.45
26.0.06.11
26.0.06.07
26.0.06.08
26.0.05.07
26.0.06.04
26.0.06.03
26.0.06.41
26.0.06.10
VINDKRYSS
IPE 200
HE280 M
CHS 244,5x16,0
HUP 150x10,0
HUP 120x10,0
HUP 100x10,0
Vinkel L100x10,0
L 100x10
Ø 50mm
Ø 50mm
Ø 50mm