



BERGEN KOMMUNE

Prosjekt I0430 Arna Idrettspark

Tegninger

Konkurranse kunstgress


Vedlegg II.6

Dato: 31.01.19

## ARNA IDRETTSPARK - KUNSTGRESS

**ANSKAFFELSE kunstgressentreprenør**



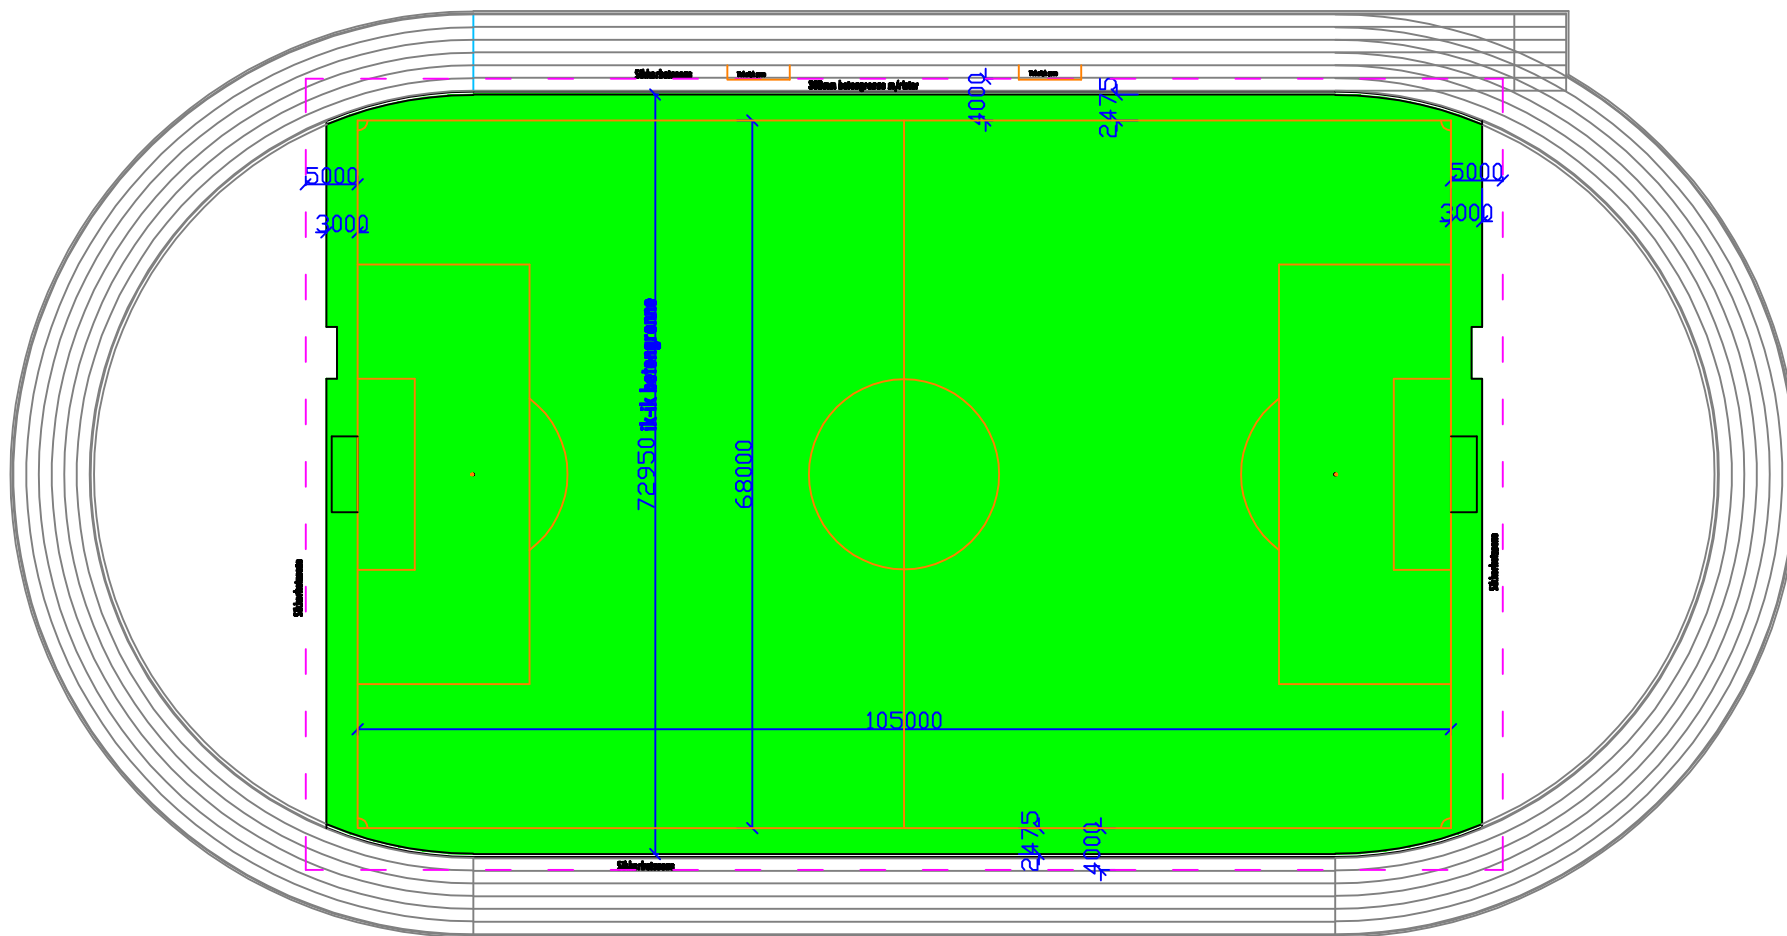


### Merknad

Koordinater senterbelter for friidretts løpbane:

6704031,091      305756,561  
 6704017,342      305838,231

Arna Bjørnar Alliansidrettslag		nr	nr
Arna Idrettspark - Omlegging til kunstgress		22.06.10	A3
<b>Merkeplan</b>		1:500	
Multiconsult	Arne ANBUSTEERING	Arne TT	Arne TT
	Prosjekt 10203670	10203670-K10-105	



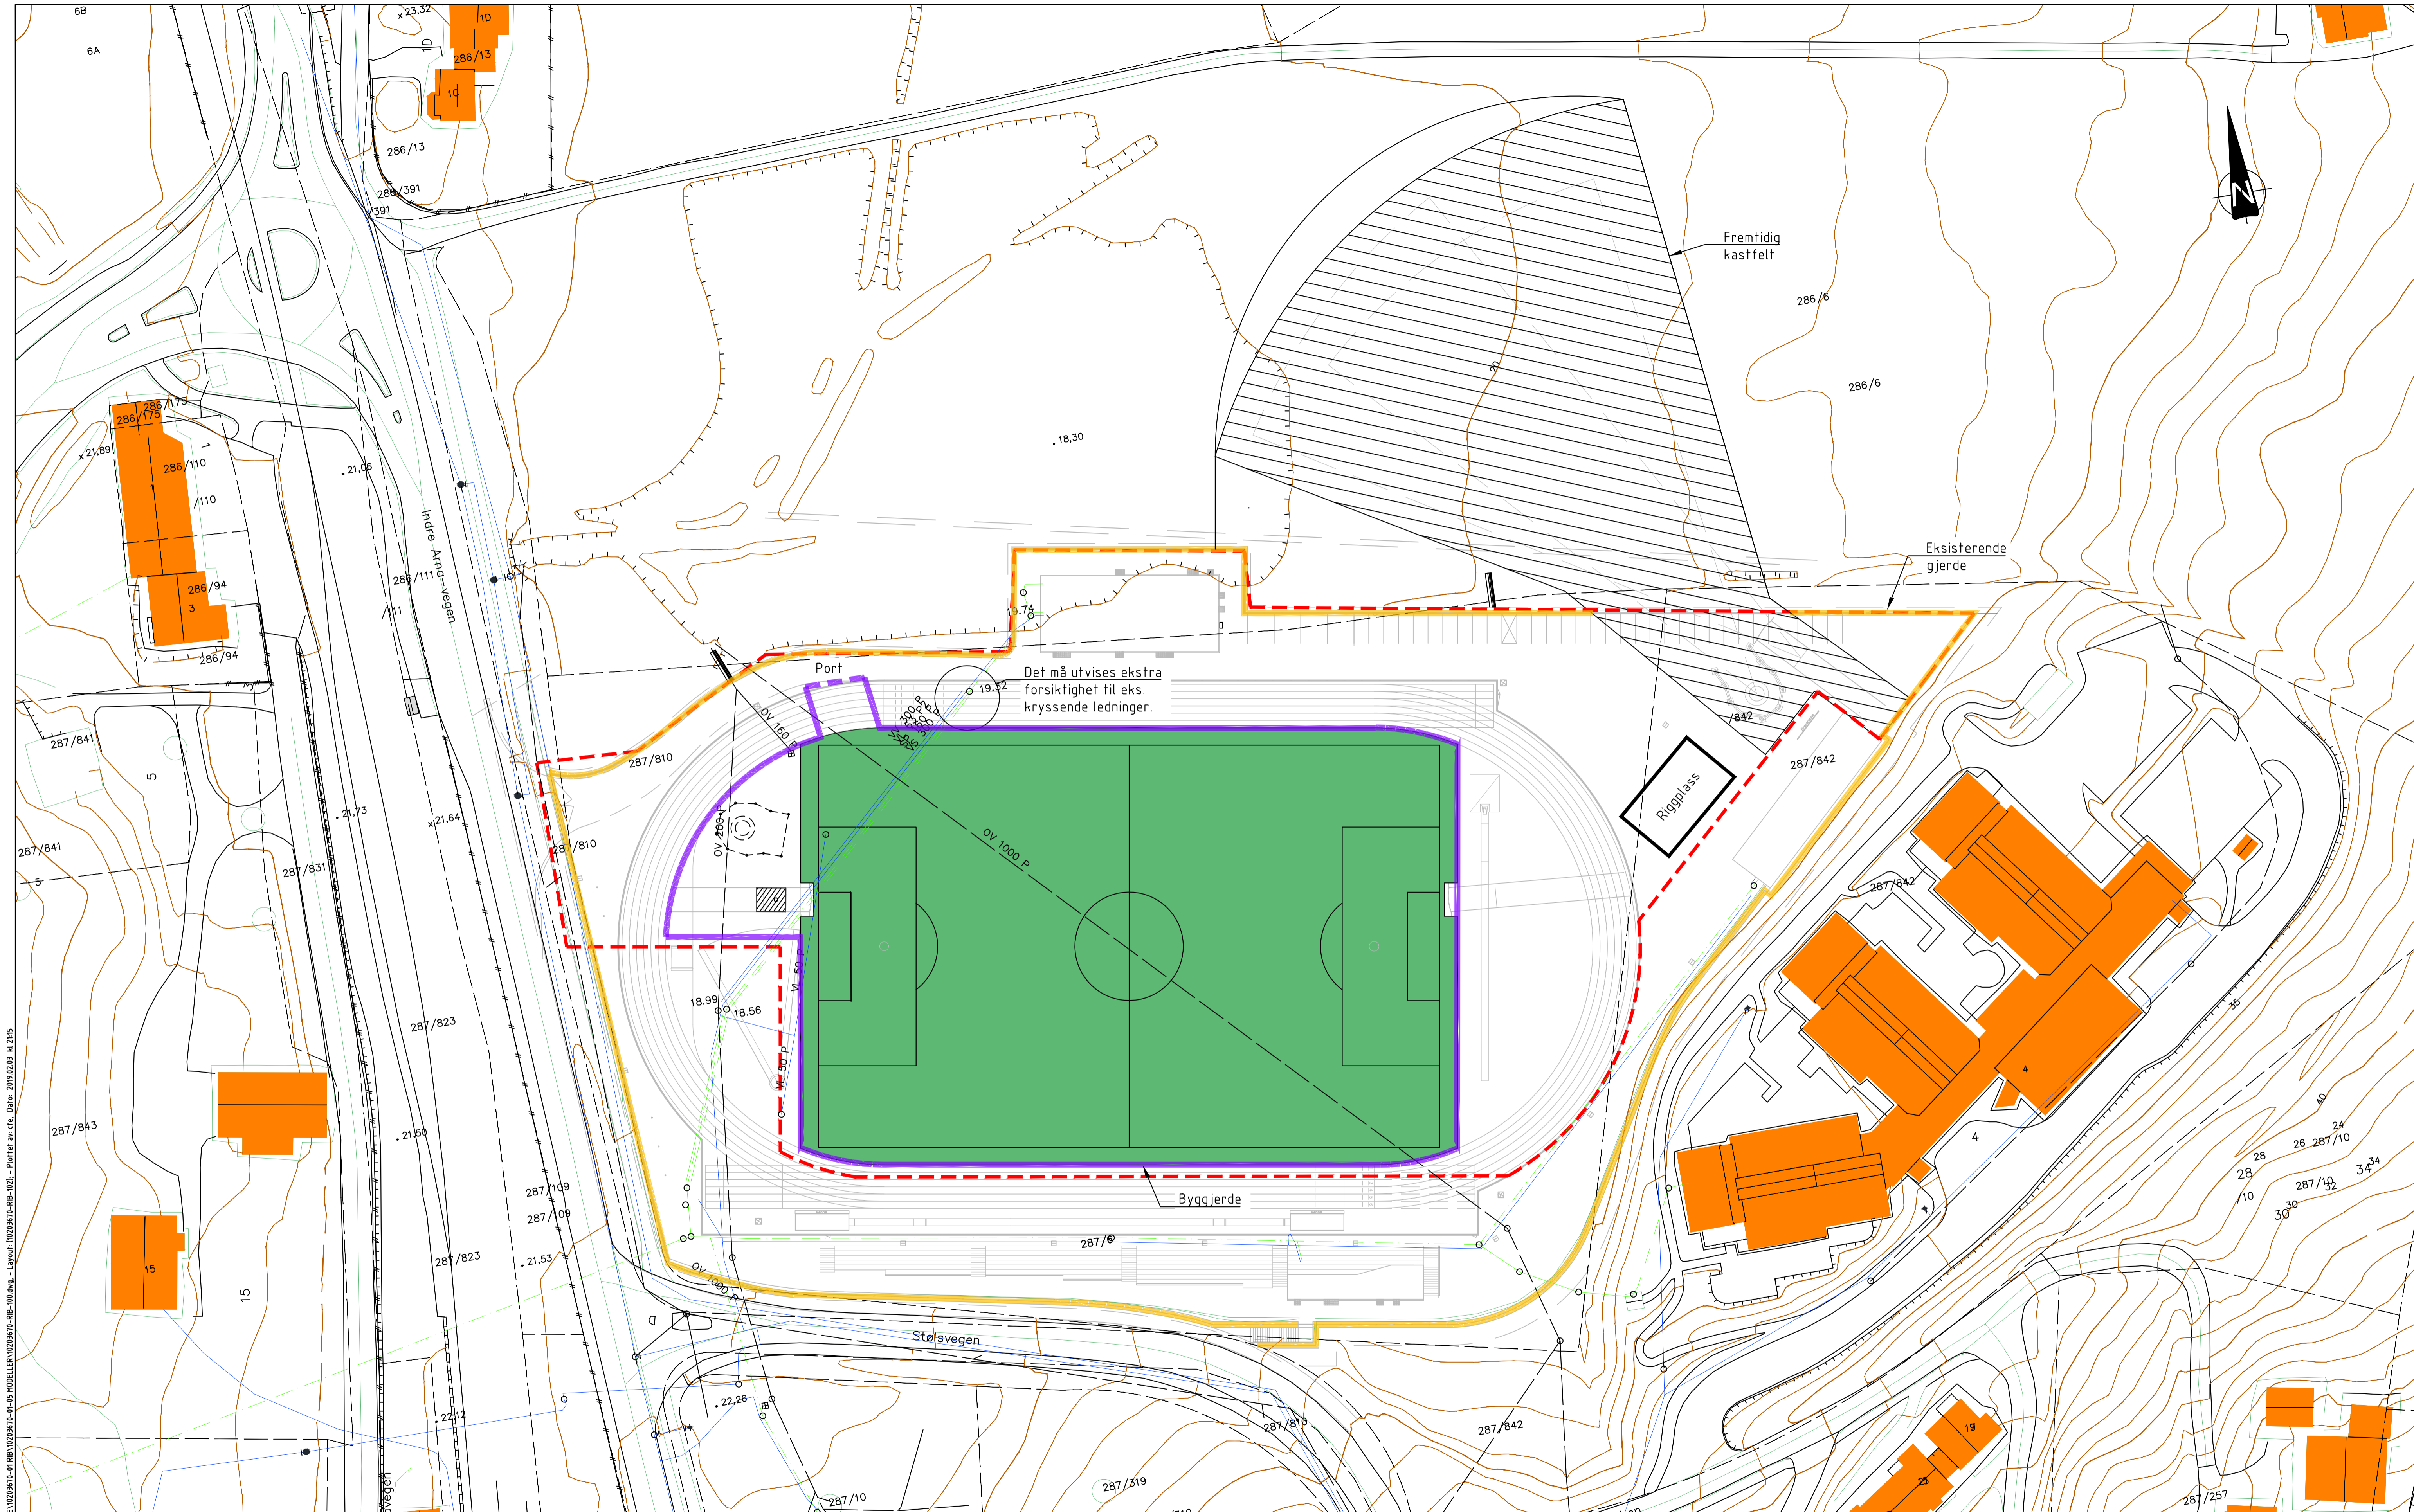

D:\10203670-10-23-ARBESGJVING\10203670-10-23-ARBESGJVING\10203670-10-23-ARBESGJVING-1021 - Plan nr. 114 - Dato: 2018.03.14 kl. 21:15

**FORKLARING:**

- Tiltaksgrense ---
- Eksisterende gjerde ---
- Byggegjerdje ---

**BESTEMMELSER:**

**HENVISNINGER:**

- 10203670-RIB-102 - Graveplan
- 10203670-RIB-202 - Fallplan
- 10203670-RIB-501 - Snitt og detaljer

- Eksisterende situasjon
- 4-00F-E-740-20-01 - Kabelplan utomhus (elektro)
  - 1107-600 - Ledningsplan (va)

**Idrettslaget Arna-Bjørnar**  
**Arna Idrettspark, omlegging til kunstgress**

Riggplan

Rev. RIB Form. A1

Dato: 06.06.2018

Format/Målestokk:

1:500

0	Anbudstegning	01.02.2019	CFE	MH	TT
Rev.	Beskrivelse	Dato	Tegn.	Kontr.	Godkj.

**Multiconsult**  
 www.multiconsult.no

Status	Oppdragsgiver	Projektnr.	Rev.
Anbudstegning	10203670	10203670-RIB-102	0