



Fasade Nordøst

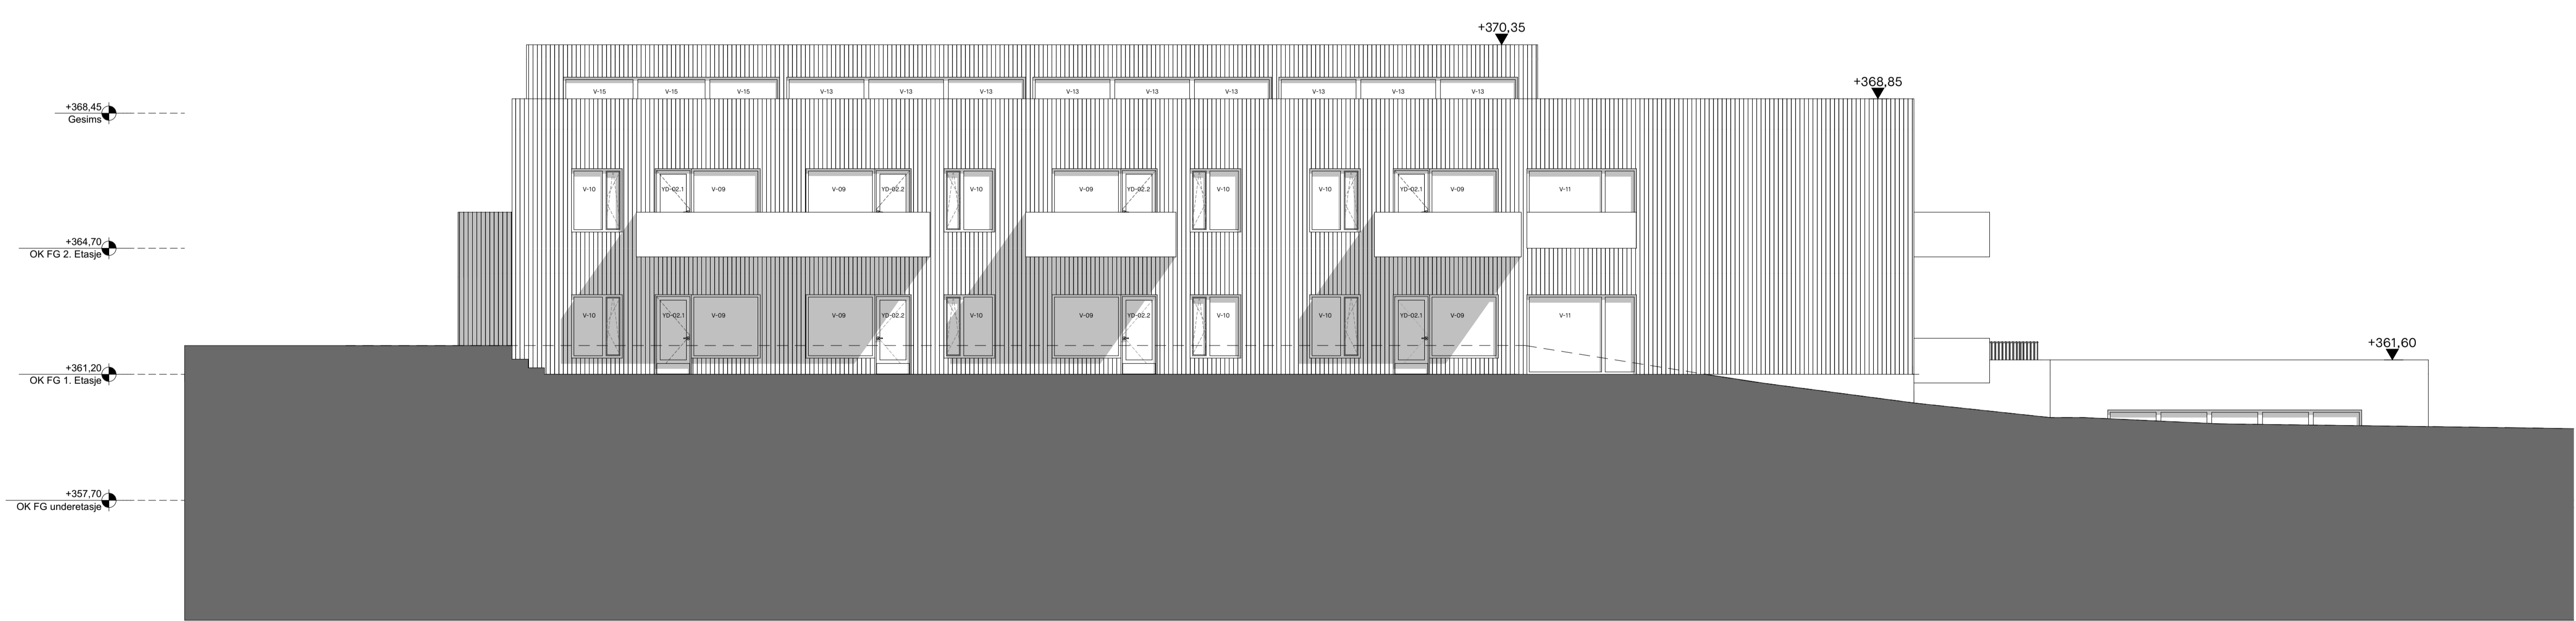

Fasade Nordvest

7	tegnning for prosjektføring	29.03.19	CVM	AVB
6	justering av alle kulligheter	12.02.19	CVM	AVB
5	justering av alle kulligheter	24.01.19	CVM	AVB
4	justering av administrasjonsfløy og 2. etasje over	29.10.18	CVM	AVB
3	tegnning av kontor mønster og utvidelse 1. etasje	25.10.18	CVM	AVB
2	utbedring av konstruksjonsdelen hele bygg	24.10.18	CVM	AVB
1	arbeidsutgiving	06.09.18	CVM	AVB
Rev.	Endringer	Dato	Sign.	Kontroll

COMMON GROUND
 urbanisme | landskap | arkitektur
 Torshovgata 3A, 0476 Oslo
 info@commonground.no
 +47 46774717
 www.commonground.no

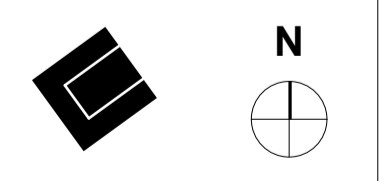

Tilaksnavn:
 Stor Elvdal kommune
 Tilaksnavn, prosjektnr. og prosjektnavn:
 062501 Omsorgsboliger
 Prosjektadresse:
 Granheimveien 5, 2480 Koppang
 Fase:
 Forprosjekt

Gnr./Bnr. 19/1031	Prosj. CVM	Kontroll AVB
Prosjekt nr. 069	Tegningsnr.: A-200-21	Sign. Kontroll
Tegning: Fasade Nordøst og Nordvest	Målestokk 1:100	Format A1