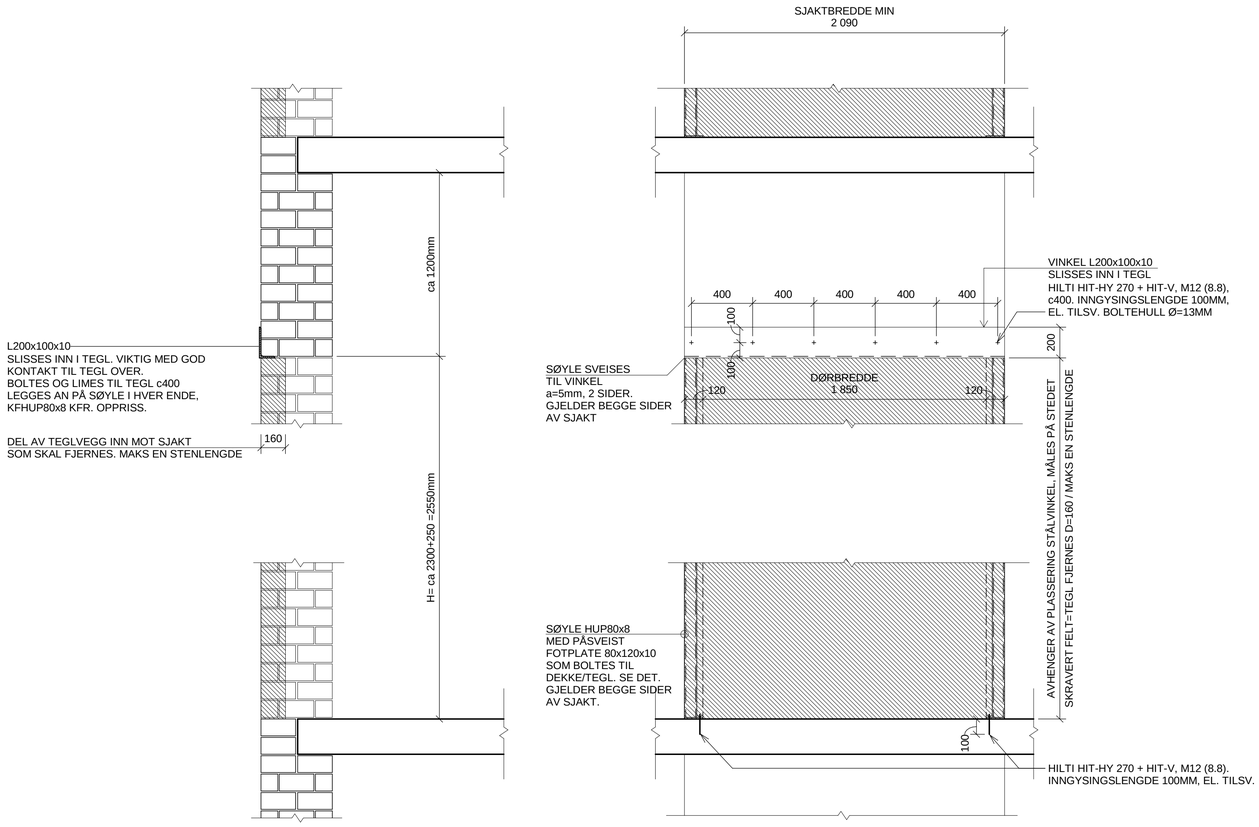

SNITT OG OPPRISS TEGLVEGG - AKER

1 : 20

ARBEIDSPROSEDYRE:

1. SKJÆR MIN. 110MM DYP SLISS I TEGL I ØNSKET HØYDE (CA. 250MM OVER EKSISTERENDE DØRUTSPARINGER), I SJAKTAS BREDDE.
2. STÅLVINKEL FELLES INN, LIMES OG BOLTES TIL TEGL SOM ANVIST.
3. TEGL UNDER HVER ENDE AV STÅLVINKEL FJERNES NED TIL OK PLAN UNDER, I EN BREDDE PÅ CA. 120MM. DYBDE MAKS EN STENLENGDE.
4. STÅLSØYLER MED TILPASSET HØYDE OG FOTPLATE MONTERES INN UNDER HVER ENDE AV STÅLVINKEL SOM ANVIST. SVEISES TIL STÅLVINKEL.
5. RESTERENDE TEGL MELLOM SØYLER, STÅLVINKEL OG GULV KAN FJERNES

NB!

HUSK Å SIKRE LØSE STENER OVER UTSPARING, SLIK AT DE IKKE FALLER NED IFM. RIVEARBEIDET

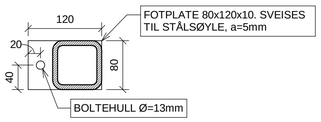

FOTPLATE SØYLER - AKER

1 : 5

ANVISNINGER

1. Generelt
   - Utførelse i henhold til *teknisk beskrivelse, NS 3420 og NS-EN 1090-2*
   - Stålkonstruksjoner skal være CE-merket iht. NS-EN 1090-1 og leveres med ytelseserklæring (DoP)
   - Utførelsesklasse: EXC2 iht. NS-EN 1090-2
   - Funksjonstoleranser: Klasse 1 iht. NS-EN 1090-2

2. Stål
   - Stålsort og slagseighet: *S355J2/S355J2H iht. NS-EN 10025 og S-EN 10210-1*
   - Sveiser: Kilsveis a = 4 mm der annet ikke er angitt

   Festeelementer for ikke-forspente skruerforbindelser iht. NS-EN 15048-1:
   - Skruer: 8.8 iht. NS-EN ISO 898-1 og NS-EN ISO 4014
   - Muttere: 10 iht. NS-EN ISO 898-2 og NS-EN ISO 4032
   - Skiver: 200 HV iht. 200 NS-EN ISO 7089
   - Skruer, muttere og underlagskiver skal være varmforsinket iht. NS-EN ISO 10684

   Overflatebehandling:
   - Overflater blåserenses til SA 2,5 iht. NS-EN ISO 8501-1
   - Stålkonstruksjoner skal males og tilfredsstille holdbarhetsklasse M iht. NS-EN ISO 12944-1
   - Utvendige stålkonstruksjoner: Korrosjonsklasse C3, iht. NS-EN ISO 12944-2-5
   - Innvendige stålkonstruksjoner: Korrosjonsklasse C2, iht. NS-EN ISO 12944-2-5
   - Malingssystemene skal tilfredsstille krav iht. NS-EN ISO 8501-1

H01	ARBEIDSTEGNING	JeKTo	EiSla	JeKTo	09.04.2019
IND.	REVISJONEN GJELDER:	DESIGN	SJEKKET	GODKJ.	DATO:

ERSTATTER TEGN.NR:

XREF:
REV:

TEGNINGSLISTE: -

FILNAVN: 5192485

DOKUMENT NR.: B-40-00-02

DOKUMENT REV.: -

BYGG:	ETG:	RÅDG.:	FAGKODE:	TYPE:	LØPE.NR:	REV.
005	7	B	RIB	K	2	H01

UTVIDELSE DØRUTSPARINGER HEIS 10

FASE/ PROSJEKTBESKRIVELSE: DETALJPROSJEKT

RH SAKNR./ SPOR: 83700

T 10 9 8 7 6 5 4 3 2 1 U1 U2 U3 U4

Oslo universitetssykehus Aker

ARK
LARK
RIB Norconsult AS
RIBr
RIE
RIV
RIG

EIENR.:	BYGGNR.:	TEGN.AV:	GR.LED.:	DATO OPPR.:	DATO REV.:	PAPIRFORMAT
	005	JeKTo		09-04-19		MÅLESTOKK:

BYGG:	ETG:	RÅDG.:	FAGKODE:	TYPE:	LØPE.NR:	REV.
005	7	B	RIB	K	2	H01

X:\nr\sjoelvkj\hjemmefil\5192501\5533\BIM\Arkitektur\rvt\Revit_Sentralfil\5192533_LBrett_JeKTo.rvt