


PROFIL NR.	540	565	590	615	640	665	690	715	740	765	790	812,5																												
Grunneier	
Markslag	
Grunnforhold	
TERRENG H./TOPP VEGDEKKE	9,39	9,41	9,57	9,49	9,42	9,27	9,37	9,32	9,35	9,56	9,59	9,60	9,62	9,71	9,64	9,61	9,61	9,58	9,52	9,45	9,42	9,41	9,30	9,28	9,27	9,26	9,25	9,25	9,26	9,34	9,41	9,48	9,56	9,62	9,51	9,51	9,53	9,55	9,60	9,62
Hor. vinkelpunktavstand i m													200,6													15,7														
Vannledning	Kumavstand i m													200,6													15,7													
	Fall i ‰													1,8													17,2													
	Kote utf. topp	5,97													6,31													6,58												
	Type og dim													160PE 100 SDR 11													110PE 100 SDR 11													

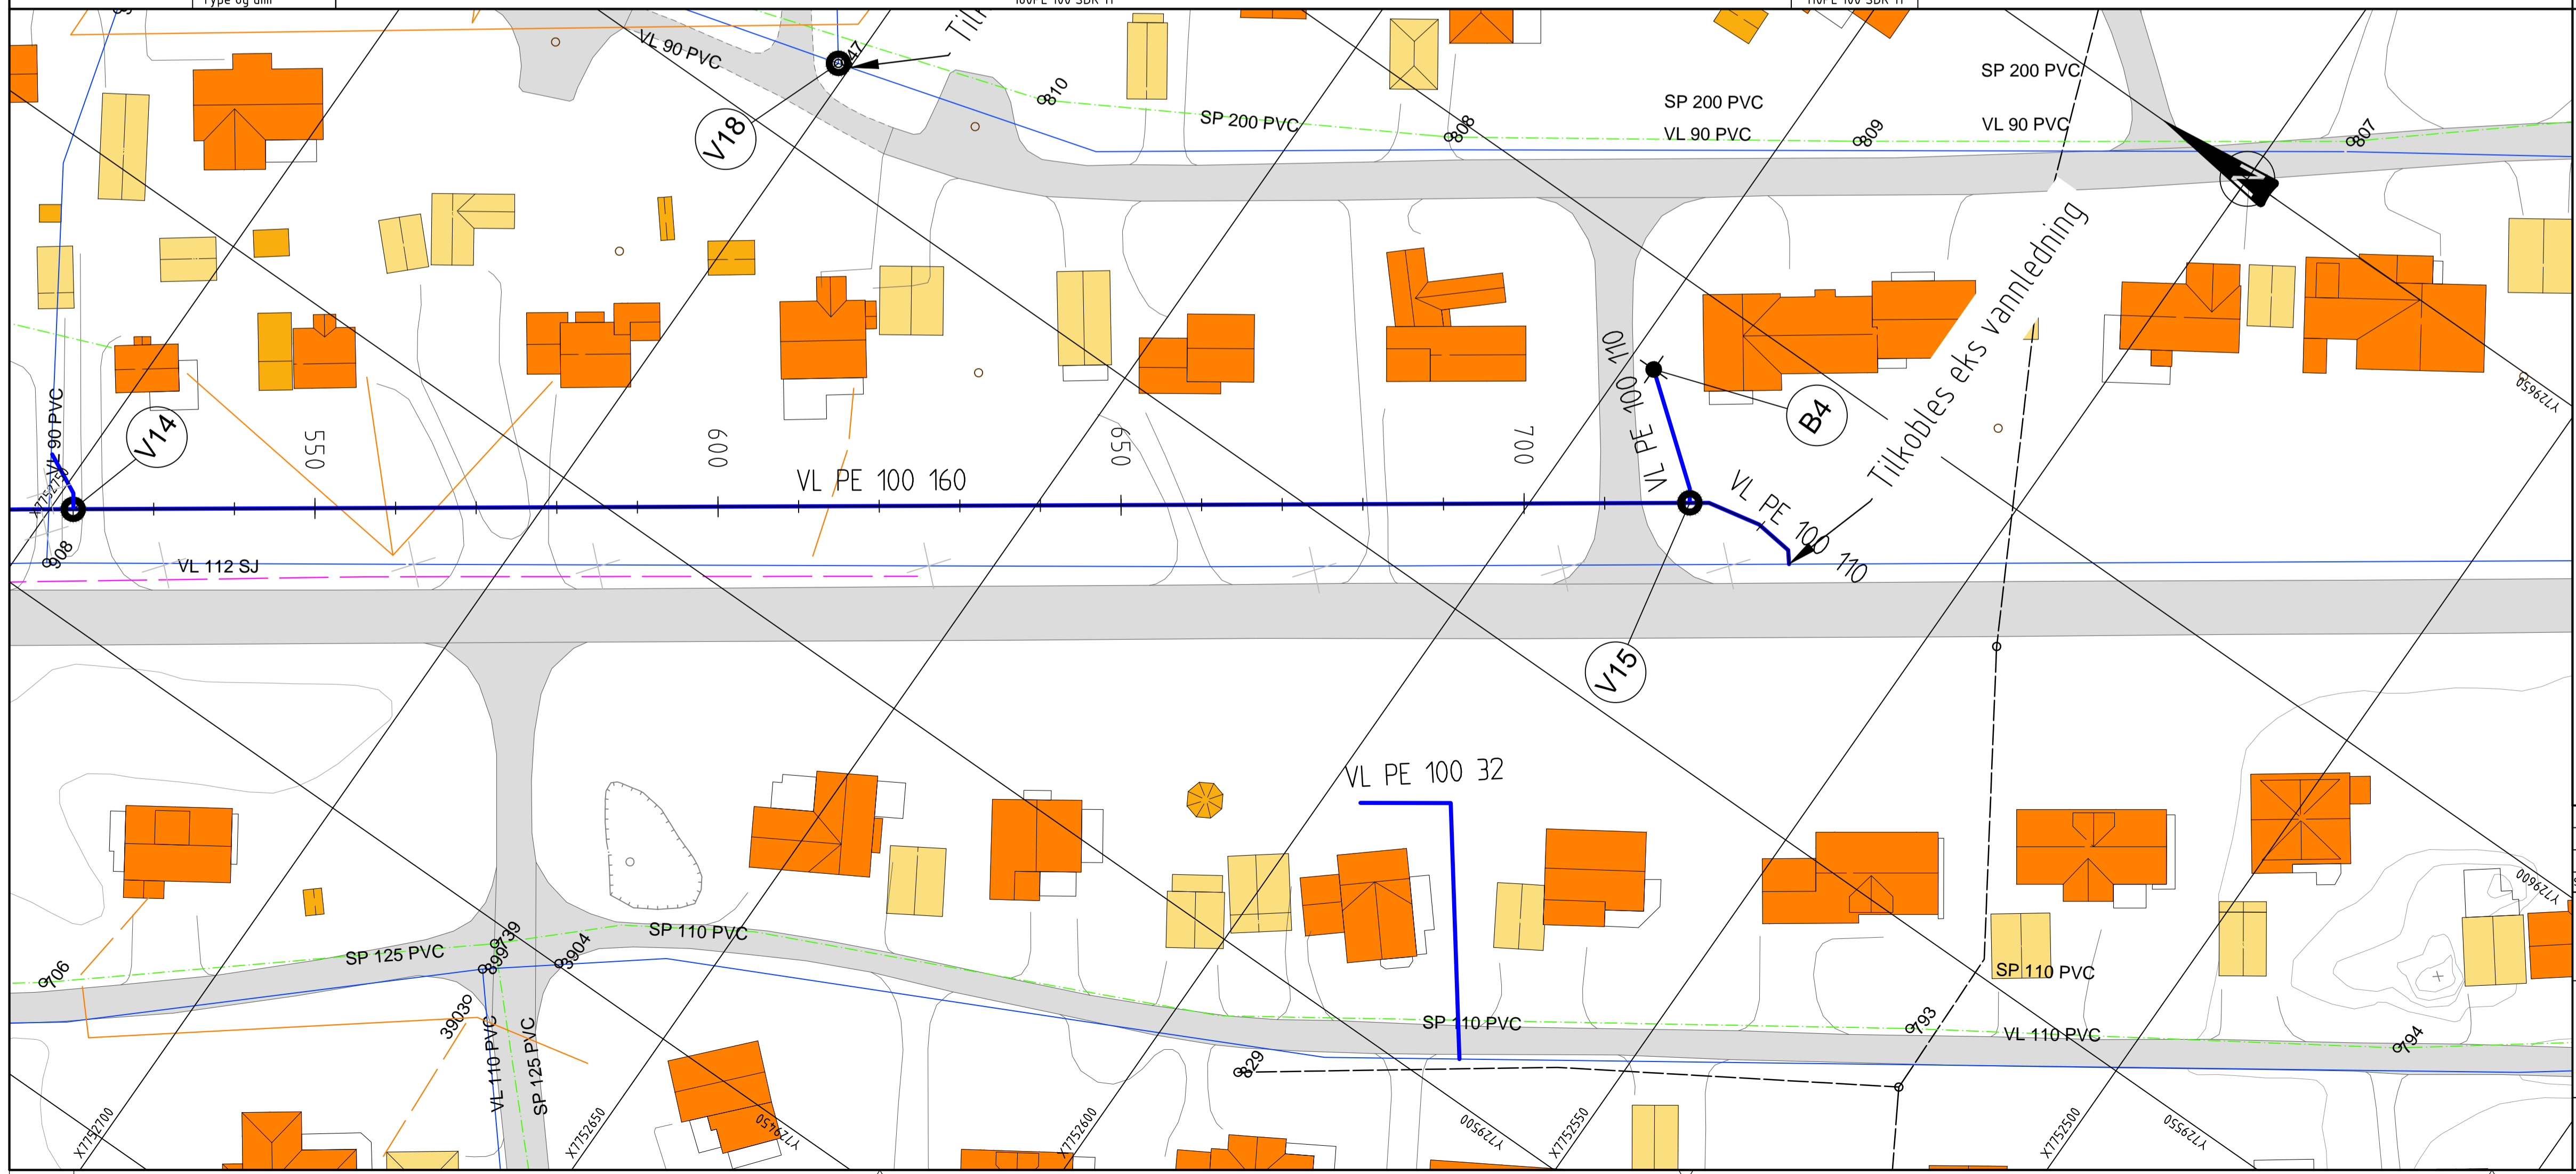

TEGNFORKLARING:

Vannledning	VL	VL
Spillvann	SP	SP
Kum	○	○
Kumnummer/Brannhydrantnr.	V8/B1	
Brannhydrant	●	
Sluseventil	⊗	
Høyspent i bakken	—	—
Lavspent i luftledning	—	—
Lavspent i bakken	—	—
Fiber	—	—
Ledning utgår	×	×

Status	Rev.	Endring	Utført	Kontr.	Ansv.	Dato
			NOVENP	NOBJBE	NOPEDE	05.04.2019
Nordreisa kommune			Målestokk	Format		
Sørkjosen - Rehabilitering vannledninger			1:500	A1		
Del 2			Oppdragsleder	Kjell H. Strandli		
Trase 1: Flyplassveien - Skogly			Koordinatsystem	UTM33, NWS4		
Plan og profil, strekning 540-720,6			Oppdragsnr.	10204579		
Tilbudstegning			Løpenummer	Rev.		
SWECO Norge AS			H303	00		
HÅLMARK SCHWANSENS GATE 23, 0608 TRONDHØM			p:\32412\58292001_sørkjosen-rehabilitering vannledninger\108 tegninger\May_11_2012.dwg			
TLF: 77 60 09 00 FAX: 77 60 09 01			Plottet dato: 11. april 2019 10:16:38			