








| PLS | FORDELING | KABELNR. OG KABELTYPE | LAST kW/A | TEKST |
|-----|-----------|-----------------------|-----------|-------|
|-----|-----------|-----------------------|-----------|-------|

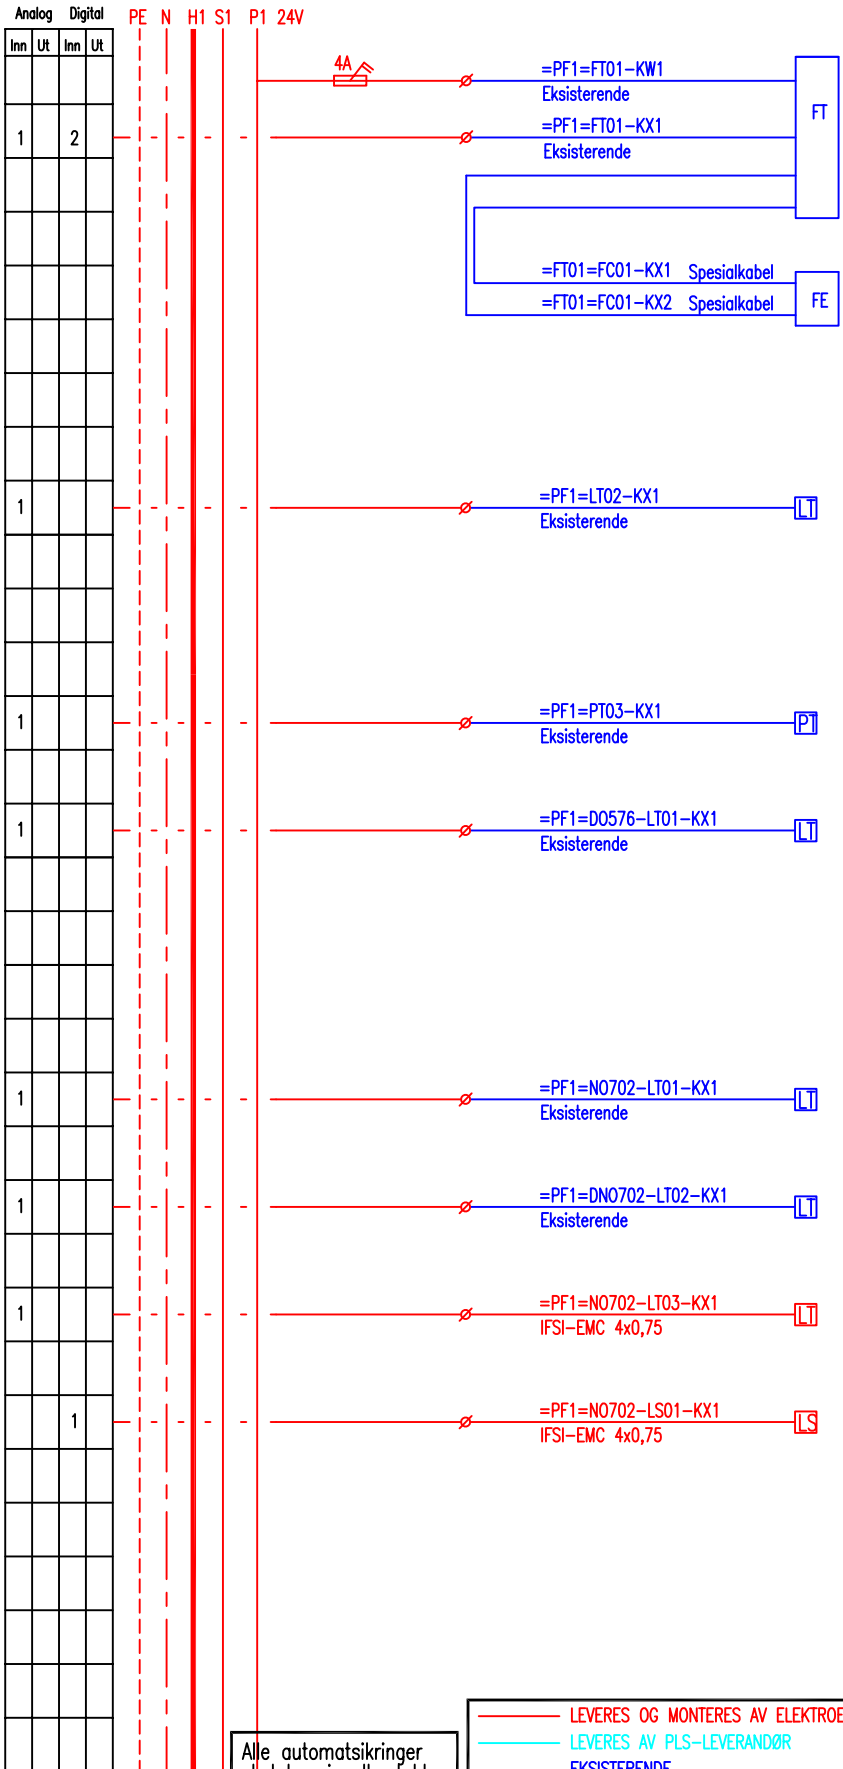

|  |                                      |
|--|--------------------------------------|
|  | -FT01<br>Mengdmåler pumpeledning 1   |
|  | FI; Målesignal                       |
|  | FQ; Mengdepuls                       |
|  | XA; Feilsignal                       |
|  |                                      |
|  |                                      |
|  | -LT02<br>Nivågiver lensebrønn        |
|  | LI; Målesignal                       |
|  |                                      |
|  |                                      |
|  | -PT03<br>Trykkgeber Trykktank TTK02  |
|  | LI; Målesignal                       |
|  | DO576-LT01<br>Nivågiver driftoverløp |
|  | LI; Målesignal                       |
|  |                                      |
|  |                                      |
|  |                                      |
|  | N0702-LT01<br>Nivågiver innløpskum 1 |
|  | LI; Målesignal                       |
|  | N0702-LT02<br>Nivågiver innløpskum 1 |
|  | LI; Målesignal                       |
|  | N0702-LT03<br>Nivågiver innløpskum 1 |
|  | LI; Målesignal                       |
|  | N0702-LS01<br>Nivåvakt innløpskum 1  |
|  | LSH; Lavt nivå                       |
|  |                                      |
|  |                                      |
Alle automatsikringer skal ha signalkontakt som seriekobles til PLS

- LEVERES OG MONTERES AV ELEKTROENTR.
- LEVERES AV PLS-LEVERANDØR
- EKSISTERENDE
- LEVERES OG MONTERES AV ANDRE

TILBUDSTEGNING

|  |     |          |             |  |      |          |            |  |   |  |  |                   |  |         |  |
|--|-----|----------|-------------|--|------|----------|------------|--|---|--|--|-------------------|--|---------|--|
|  |     |          |             |  |      |          |            |  |   |  |  | Blad 4            |  |         |  |
| Rev.   | Den | Angående |             |  |      |          |            |  |   |  |  | Ant. bl. 4        |  |         |  |
| <span style="font-size: small; vertical-align: middle;">Kobberslagerstredet 2<br/>1601 FREDRIKSTAD<br/>Telef. 02694</span> |     |          | Dato        |  |      | 01.03.19 |            |  | <b>DRAMMEN KOMMUNE</b><br><b>RUNDTOM PUMPESTASJON</b><br><b>PROVISORISKFORDELING PF1</b><br><br><b>ELEKTRISKE ANLEGG 230/400V</b> |  |  | Oppdr. og anl.nr. |  | A106798 |  |
|  |     |          | Tegnet av   |  | HMKE |          | Tegn.nr.   |  |   |  |  | E432 61 102       |  |         |  |
|  |     |          | Oppdr.ansv. |  | JKOL |          | Rev.       |  |   |  |  | -                 |  |         |  |
|  |     |          | Saksbeh.    |  | HMKE |          | Sidemannk. |  |   |  |  | TES               |  |         |  |