



V7 - Ca. 600 x 2240 1 stk.

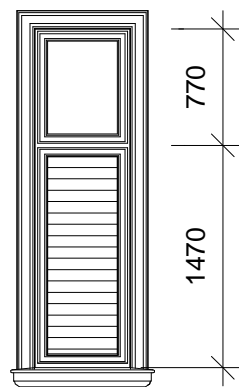

Beskrivelse:


Rist i nedre ramme

V8 - Ca. 1000 x 1460 1 stk.

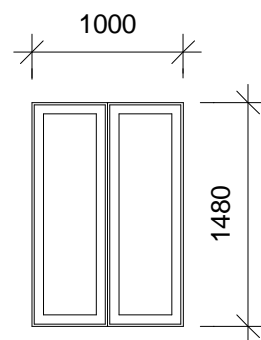

Beskrivelse:


V9 - Ca. 2250x4600 1 stk.

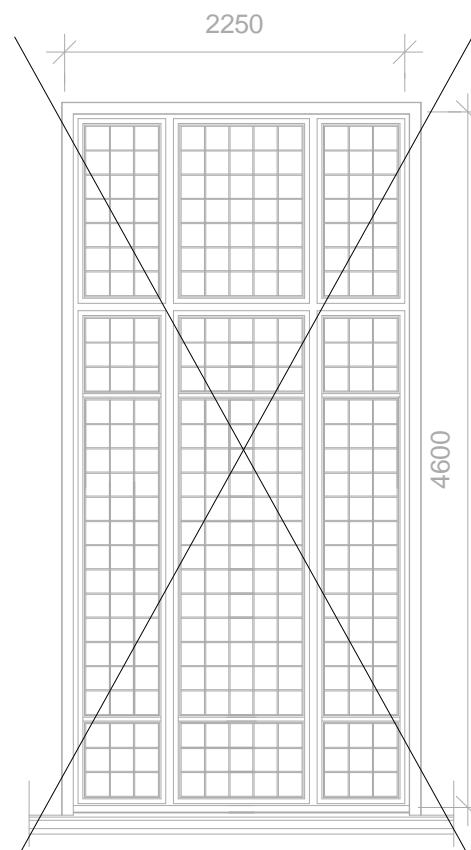

Beskrivelse:

Ikke inkludert i prosjektet


V10 - Ca. 850 x 725 4 stk.

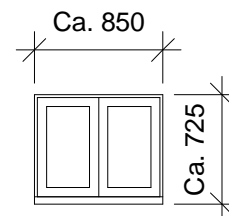

Beskrivelse:

Kjellervindu. Nyere isolervindu
Jerngitter foran


V11 - Ca. 825 x 550 7 stk.

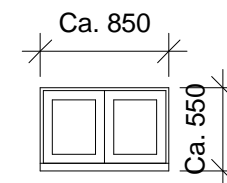

Beskrivelse:

Kjellervindu. Jerngitter foran

V12 - Ca. 825 x 725 3 stk.

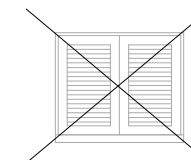

Beskrivelse:

Loftsetasje. Ikke inkludert i prosjektet

NB! Dette er en orienterende tegning mht. eksist. forhold. Det tas forbehold om målriktighet.

RIK Arkitektur
Ryensvingen 5, 8.etg
0680 Oslo
Tlf.: 91 91 61 11
E-post:
firmapost@rikarkitektur.no

Byggherre
Statsbygg Region Øst
Biskop Gunnerus' gate 6
0155 Oslo (Byporten)
+47 22 95 40 00
postmottak@statsbygg.no

Rev	Dato	Beskrivelse	Sign	Kontr
Prosjekt		RRA. Fasaderehabilitering	Fase	
Tekst		Skjema Vinduer 2 - P-45	Prosj.nr. 18564	Målestokk / Format 1 : 50 A3
Tegningsnr.		18564-00-A-00-SK-200-003	Tegn./Kontr. JH / KLA	Opprettet dato 20.02.2019
			Disiplin ARK	Revisjon Status