



V13 - Ca. 950 x 1275 4 stk.

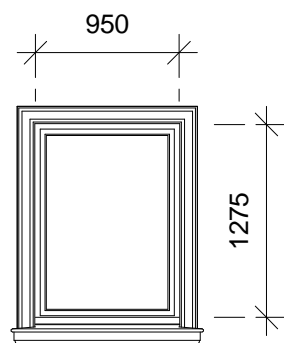

Beskrivelse:

Loftsvindu. Nyere isolervindu


V14 - Ca. 825 x 500 6 stk.

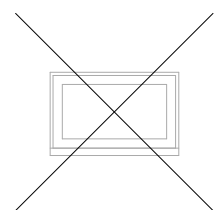

Beskrivelse:

Loftvindu, ikke inkludert i prosjektet


V15 - Ca. 800 x 1700 3 stk.

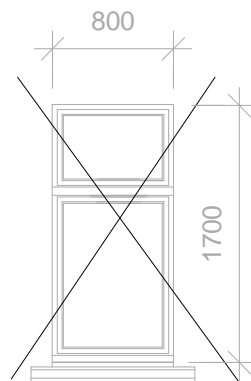

Beskrivelse:

Ikke inkludert i prosjektet


V16 - Ca. 550 x 1525 4 stk.

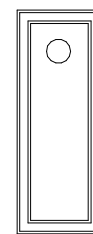

Beskrivelse:

Toalett vindu inn mot gårdsplassen
ventil i glasset

V17 - Ca. 1225 x 1525 2 stk.

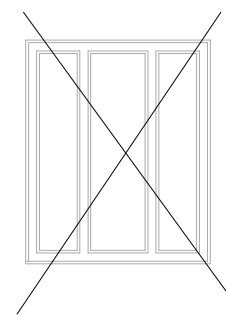

Beskrivelse:

Ikke inkludert i prosjektet

NB! Dette er en orienterende tegning mht. eksist. forhold. Det tas forbehold om målriktighet.

RIK Arkitektur

Ryensvingen 5, 8.etg
0680 Oslo
Tlf.: 91 91 61 11
E-post:
firmapost@rikarkitektur.no

Byggherre

Statsbygg Region Øst

Biskop Gunnerus' gate 6
0155 Oslo (Byporten)
+47 22 95 40 00
postmottak@statsbygg.no

Rev	Dato	Beskrivelse	Sign	Kontr
Prosjekt		RRA. Fasaderehabilitering	Fase	
Tekst		Skjema Vinduer 3 - P45	Prosj.nr. 18564	Målestokk / Format 1 : 50 A3
Tegningsnr.		18564-00-A-00-SK-200-005	Tegn./Kontr. JH / KLA	Opprettet dato 20.02.2019
			Disiplin ARK	Revisjon Status