


LØST INVENTAR - MØBLERING

- GJENBRUK
- INNKJØP
- SUPPLERES AV BYGGHERRE
- BYGGENTREPRENØRENS LEVERANSE



Rev.	Ant.	Revisjon gjelder	Dato	Tegn.	Kontroll
Tegningstittel: Interiør Samleplan U			Tegningsnummer: IA.900		

- PROSJEKTERENDE:**
- A** Ark: Borealis Arkitekter as  
Storgata 124  
Postboks 1131, 9261 Tromsø  
Paul B. Pincus paul@borealisark.no  
Aina Bjerke aina@borealisark.no  
77 66 34 00  
909 16 753  
418 08 447
  - B** RIB: Ramboll AS  
Olav V gt. 100,  
Postboks 1363, 8001 Bodø  
Erik Norø Fygle erik.fygle@ramboll.no  
907 46 837
  - V** RIV: Ramboll AS  
Sjøhagen 6,  
4068 Stavanger  
Terje Byberg terje.byberg@ramboll.no  
934 61 577
  - E** RIE: Ramboll AS  
Sjøhagen 6,  
4068 Stavanger  
Veslemøy Utengen  
Veslemoy.utengen@ramboll.no  
970 63 751
  - Br** RIBr: Total Brannskring AS  
Sørenskriverveien 9  
Postboks 268, 9502 Alta  
Maiken Storvann maiken@totbrann.no  
922 98 666  
922 53 342
  - L** LARK: Polar landskap as  
Postboks 19, 8501 Narvik  
Holger Lachmann holger@polarlandskap.no  
769 46 177
  - IA** IARK: Borealis arkitekter as  
Interiorarkitekt:  
Hege Traasdahl hege.traasdahl@gmail.com  
77 66 34 00  
416 66 680

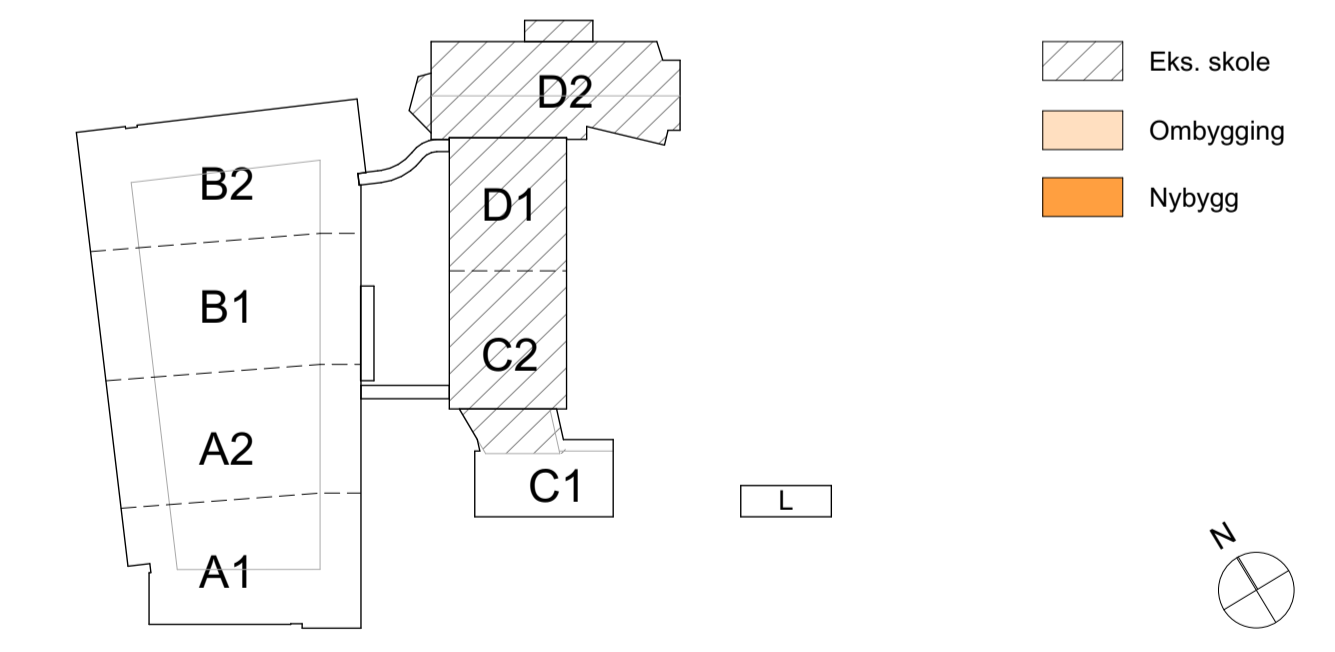

Interiør Samleplan U			
Saksbehandler P. B. Pincus/H. Traasdahl	Målestokk A1=1:200 A3= 1:400	Tegningsnummer <b>IA.900</b>	Revisjon
Tegn Rjp	Dato 12.04.2019		
Kontroll PBP			
Prosjekt Samlokalisering Vest-Lofoten videregående skole Interiør Entreprise		Byggherre <b>Nordland FYLKESKOMMUNE</b>	
Fase Anbud		Prosjektnummer 2017.17	

**CONSTO** BOREALIS ARKITEKTER

Borealis Arkitekter as  
tlf. +47 77 66 34 00  
Boks 1131  
N-9261 Tromsø  
www.borealisark.no




LØST INVENTAR - MØBLERING

- GJENBRUK
- INNKJØP
- SUPPLERES AV BYGGHERRE
- BYGGENTREPRENØRENS LEVERANSE

Rev.	Ant.	Revisjon gjelder	Dato	Tegn.	Kontroll
Tegningstittel: Interiør Samleplan 1			Tegningsnummer: IA.901		

PROSJEKTERENDE:

- |           |   |   |   |
|-----------|---|---|---|
| <b>A</b>  | Ark: Borealis Arkitekter as<br>Storgata 124<br>Postboks 1131, 9261 Tromsø     | Paul B. Pincus paul@borealisark.no<br>Aina Bjerke aina@borealisark.no | 77 66 34 00<br>909 16 753<br>418 08 447 |
| <b>B</b>  | RIB: Ramboll AS<br>Olav V gt. 100,<br>Postboks 1363, 8001 Bodø                | Erik Norø Fygle erik.fygle@ramboll.no                                 | 907 46 837                              |
| <b>V</b>  | RIV: Ramboll AS<br>Sjøhagen 6,<br>4068 Stavanger                              | Terje Byberg terje.byberg@ramboll.no                                  | 934 61 577                              |
| <b>E</b>  | RIE: Ramboll AS<br>Sjøhagen 6,<br>4068 Stavanger                              | Veslemøy Utengen<br>Veslemoy.utengen@ramboll.no                       | 970 63 751                              |
| <b>Br</b> | RIBr: Total Brannsikring AS<br>Sorenskriverveien 9<br>Postboks 268, 9502 Alta | Maiken Storvann maiken@totbrann.no                                    | 922 98 666<br>922 53 342                |
| <b>L</b>  | LARK: Polar landskap as<br>Postboks 19, 8501 Narvik                           | Holger Lachmann holger@polarlandskap.no                               | 769 46 177                              |
| <b>IA</b> | IARK: Borealis arkitekter as<br>Interiorarkitekt:                             | Hege Traasdahl hege.traasdahl@gmail.com                               | 77 66 34 00<br>416 66 680               |

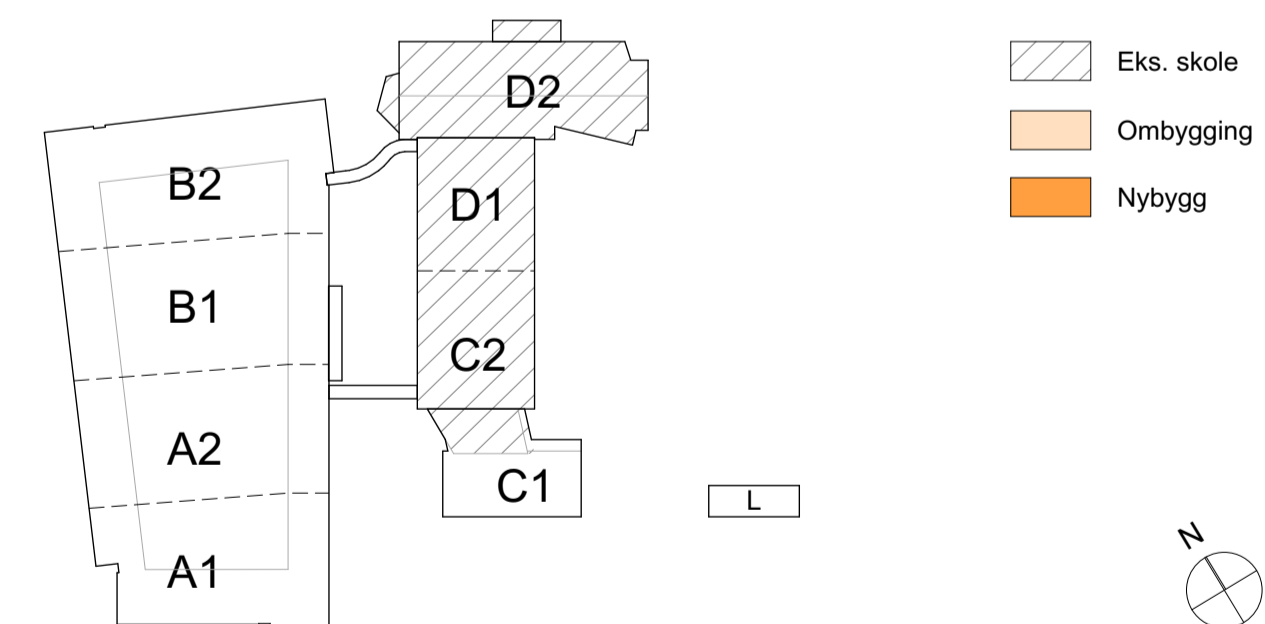

Interiør Samleplan 1			
Saksbehandler P. B. Pincus/H. Traasdahl	Målestokk A1=1:200 A3= 1:400	Tegningsnummer <b>IA.901</b>	Revisjon
Tegn Rjp			
Kontroll PBP	Dato 12.04.2019		
Prosjekt Samlokalersting Vest-Lofoten videregående skole Interiør Entreprise		Byggherre <b>Nordland</b> FYLKESKOMMUNE	
Fase Anbud		Prosjektnummer 2017.17	

**CONSTO** BOREALIS ARKITEKTER

Borealis Arkitekter as  
tlf. +47 77 66 34 00  
Boks 1131  
N-9261 Tromsø  
www.borealisark.no

Borealis arkitektur as, BIM model A3/C4/C2 19 NOR, Filnavn: S:\BDR\A3\2017\17\_VEST-LOFOTEN\_VGS - SAMLOKALISERING BYGGPROSJEKTER\17\_TEGNINGER (designt) (logon)\Ves Lofoten\_VGS.dwg

© Denne tegning er beskyttet ved lov, og må ikke kopieres eller benyttes uten samtykke.

LØST INVENTAR - MØBLERING


- GJENBRUK
- INNKJØP
- SUPPLERES AV BYGGHERRE
- BYGGENTREPRENØRENS LEVERANSE



Rev.	Ant.	Revisjon gjelder	Dato	Tegn.	Kontroll
Tegningstittel: Interiør Samleplan 2			Tegningsnummer: IA.902		

PROSJEKTERENDE:

- |    |   |   |   |
|----|---|---|---|
| A  | Ark: Borealis Arkitekter as<br>Storgata 124<br>Postboks 1131, 9261 Tromsø     | Paul B. Pincus paul@borealisark.no<br>Aina Bjerke aina@borealisark.no | 77 66 34 00<br>909 16 753<br>418 08 447 |
| B  | RIB: Ramboll AS<br>Olav V gt. 100,<br>Postboks 1363, 8001 Bodø                | Erik Norø Fygle erik.fygle@ramboll.no                                 | 907 46 837                              |
| V  | RIV: Ramboll AS<br>Sjøhagen 6,<br>4068 Stavanger                              | Terje Byberg terje.byberg@ramboll.no                                  | 934 61 577                              |
| E  | RIE: Ramboll AS<br>Sjøhagen 6,<br>4068 Stavanger                              | Veslemøy Utengen<br>Veslemoy.utengen@ramboll.no                       | 970 63 751                              |
| Br | RIBr: Total Brannsikring AS<br>Sørenskriverveien 9<br>Postboks 268, 9502 Alta | Maiken Storvann maiken@totbrann.no                                    | 922 98 666<br>922 53 342                |
| L  | LARK: Polar landskap as<br>Postboks 19, 8501 Narvik                           | Holger Lachmann holger@polarlandskap.no                               | 769 46 177                              |
| IA | IARK: Borealis arkitekter as<br>Interiørarkitekt:                             | Hege Traasdahl hege.traasdahl@gmail.com                               | 77 66 34 00<br>416 66 680               |

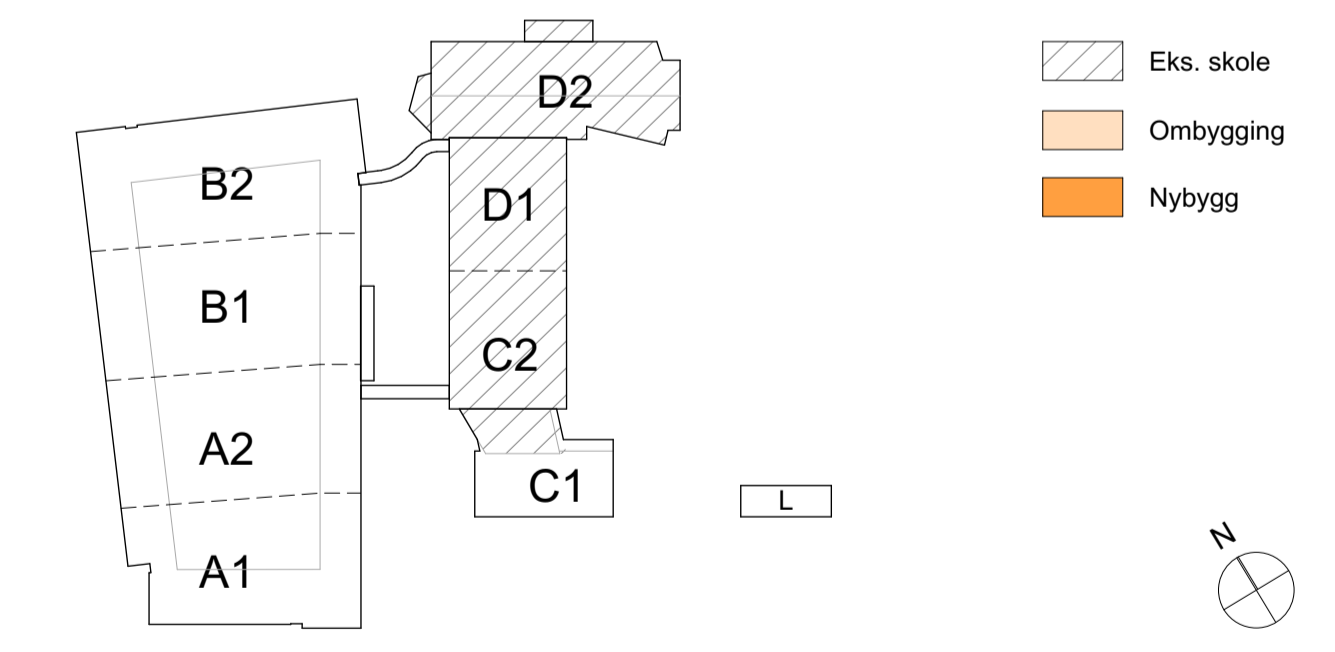

Interiør Samleplan 2			
Saksbehandler P. B. Pincus/H. Traasdahl	Målestokk A1=1:200 A3= 1:400	Tegningsnummer	Revisjon
Tegn Rjp	<b>IA.902</b>		
Kontroll PBP	Dato 12.04.2019		
Prosjekt Samlokaler Vest-Lofoten videregående skole Interiør Entreprise		Byggherre <b>Nordland</b> FYLKESKOMMUNE	
Fase Anbud		Prosjektnummer 2017.17	

**CONSTO** BOREALIS ARKITEKTER

Borealis Arkitekter as  
tlf. +47 77 66 34 00  
Boks 1131  
N-9261 Tromsø  
www.borealisark.no

Borealis arkitektur as, BIM model A3/CAD 19 NOR, Filnavn: S:\BDR\A3\2017\17\_VEST-LOFOTEN\_VGS - SAMLOKALISERING\_BYGPROSJEKTER\TEGNINGER (designt)\logoppt\ves\_lofoten\_VGS\_17.dwg

© Denne tegning er beskyttet ved lov, og må ikke kopieres eller benyttes uten samtykke.