


STALLEN
FASADE MOT SVENSKEGATEN

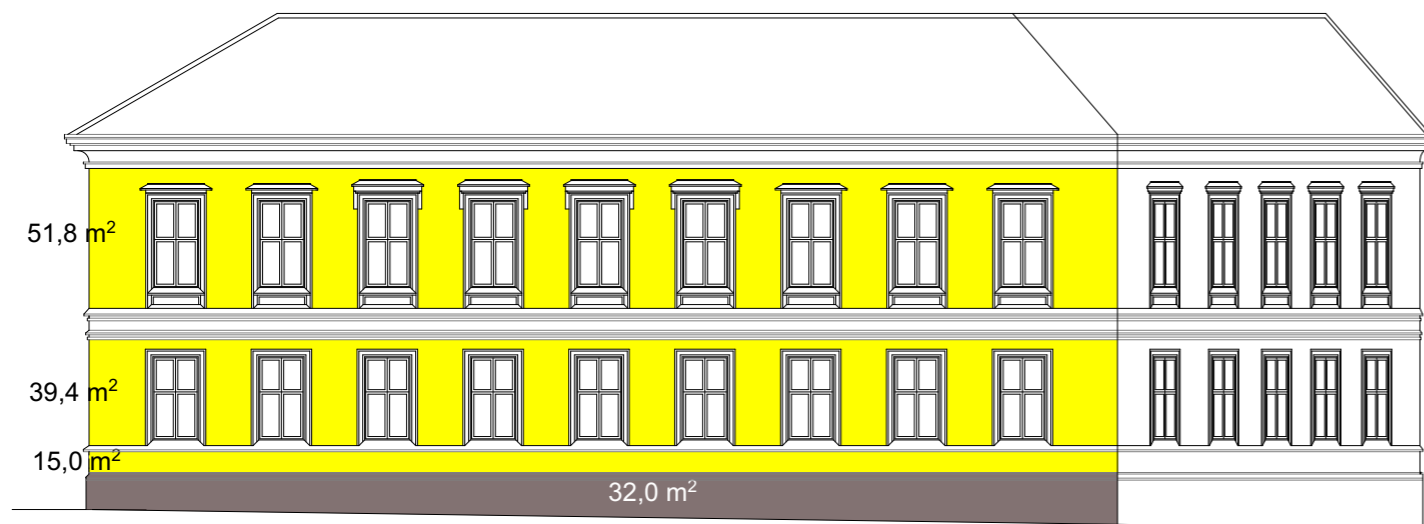


FASADE MOT WIELS Plass

MOT STORGATA





FASADE MOT TORGNV SEGERSTETHS GATE

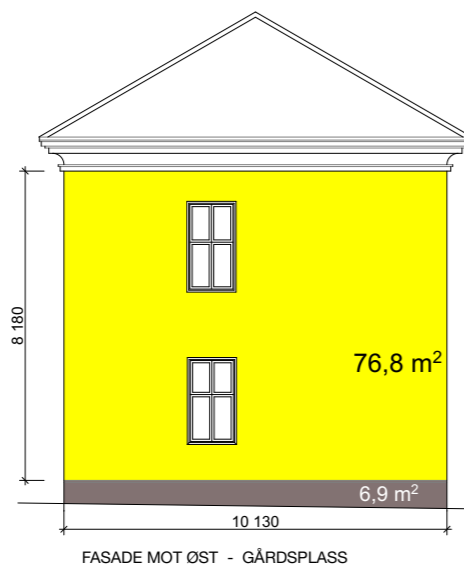

FASADE MOT ØST - GÅRDSPLASS

NB!
Arealer i tegning angir slette flater i fasade og ikke totalt areal. Mengde trekninger, dekor, fasadeutspring mm. må vurderes av tilbyder ut fra befaring, foto og angitte mål.

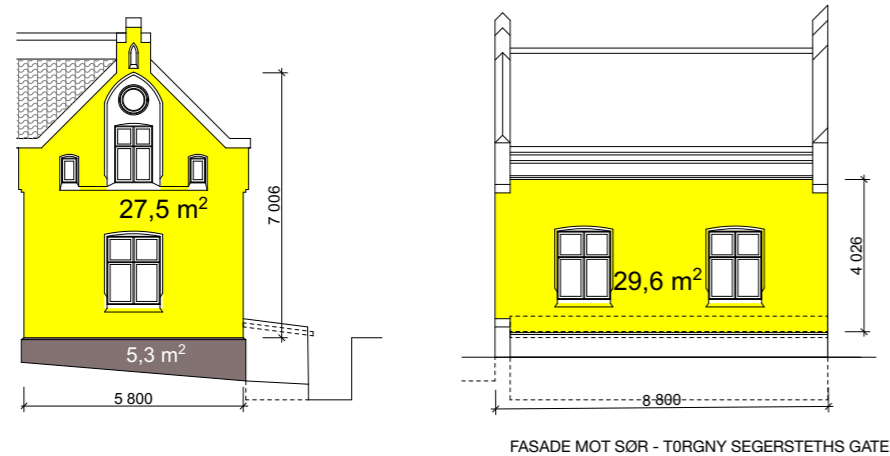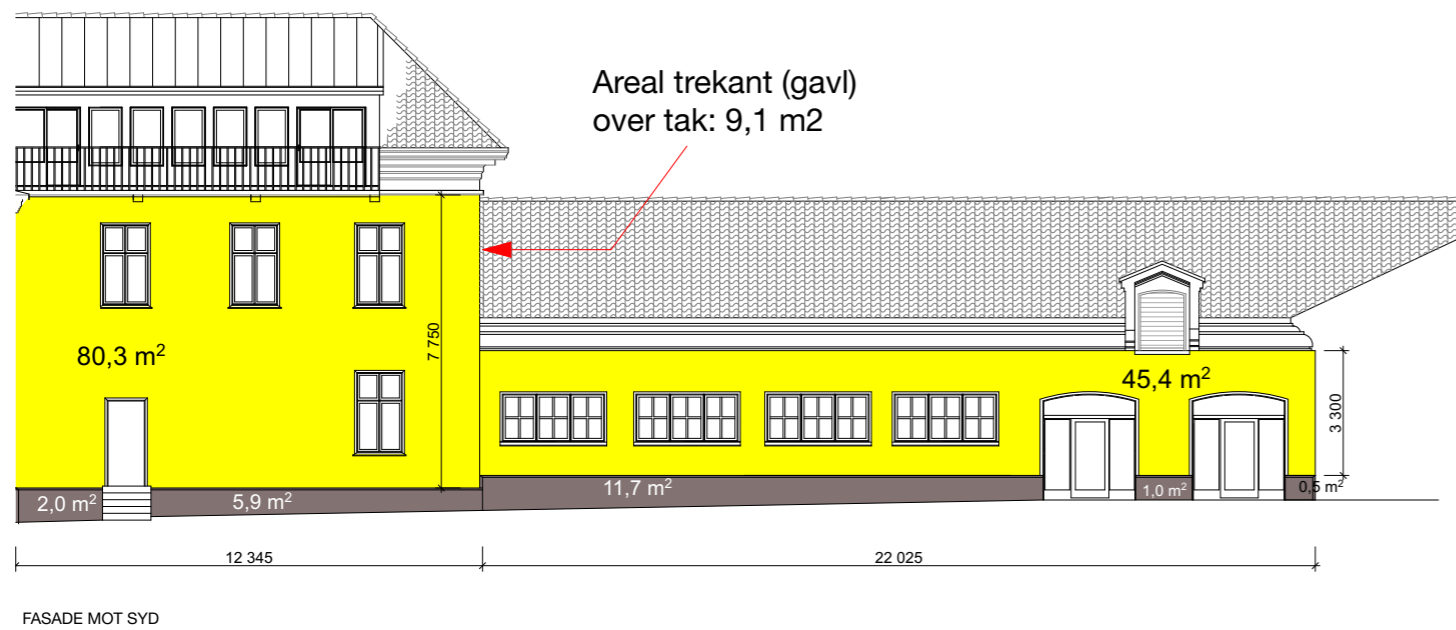

NB!
 Arealer i tegning angir slette flater i fasade og ikke totalt areal. Mengde trekninger, dekor, fasadeutspring mm. må vurderes av tilbyder ut fra befaring, foto og angitte mål.

17132 Storgata 7
 Dato: 25.04.2019

E 114 Arealer fasader del 2 gårdsrom
 Stenseth Grimsrud arkitekter AS

