


SYMBOLFORKLARING:


- BRANNCELLEVEGG EI 60 [B60]
- RØYKSKILLE E30 [F30]
- RL RØYKLUKE
- ➔ RØMNINGSRETNING
- RØMNINGSVEI
- IKKE DEL AV TILTAKET

DØRSKJEMA:

NR.:	TYPE:
1	El ₂ 60-S ₀ [B60]
2	El ₂ 30-CS ₀ [B30S]
3	E 30-CS ₀ [F30S]
4	EI 30-S ₀ [B30]

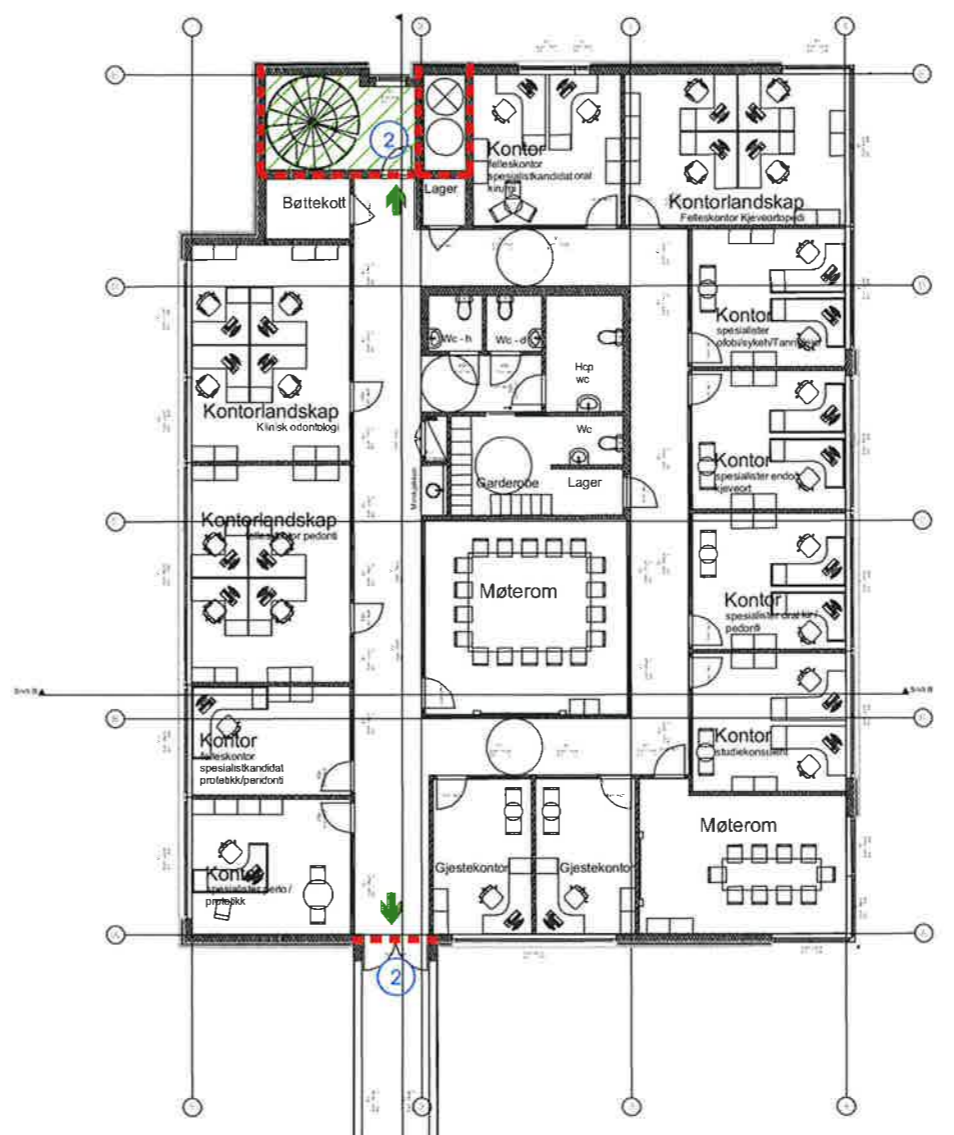

VEGG MA VÆRE RØYKTETT
 FORBINDELSBRU I UBRENNBARE MATERIALER
 EKISTERENDE TR2 TRAPP

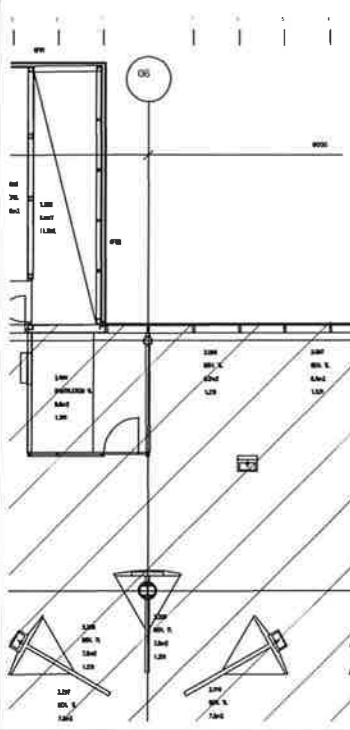

3	Lagt til dørkrav	2019-04-26	UEHE	BHG	BHG
2	Nytt underlag fra ARK	2019-04-25	UEHE	BHG	BHG
1	Nytt underlag, fjerning av sprinkler	2018-11-23	UAJ	BHG	UAJ
0	BRANNTEGNING	2018-10-18	UEHE	UAJ	UAJ

BRANNTEGNING TIL TOTALENTREPRISE

RAMBOLL

Ramboll Norge AS - Region Midt-Norge
 Kobbes gate 2 - 7042 Trondheim - Tel 73 84 10 00

TROMS FYLKESKOMMUNE	RIBR
TANNHELSEBYGGET	
PLAN 2. ETASJE BRANNTEKNIKK	Oppdragsnummer: 1350024044 Dokumentnavn: UAJ Filer: Branntegning rev2 og 3.dwg #Brevtekst: A3/1:200
002 F 200 20 001	3

MERKNADER:

- RISIKOKLASSE: 2
- BRANNKLASSE: 2
- BÆRESYSTEM R-60 [B60]
- FOR KRAV TIL OVERFLATER OG KLEDNINGER, SE BRANNTTEKNISK KONSEPT.

HELDEKKENDE BRANNALARMANLEGG, KATEGORI 2

- KFR RIE-TEG FOR PLASSERING AV DETEKTORER, MANUELLE MELDERE, NØDLYS ETC
- KFR RIV-TEG FOR PLASSERING AV MANUELT SLOKKEUTSTYR,
- TEGNINGENE ER Å ANSE SOM KONSEPTTEGNINGER, OG SKAL LESES SAMMEN MED BRANNKONSEPTET
- TEGNINGENE SKAL LESES I FARGER I MINIMUM STØRRELSE A3