

## 44 Lys

### 442 Belysningsutstyr

#### Belysningsprinsipp

Bogruppe, fellesareal og birom

Forslag viser belysningsprinsipper og referanseprodukter. Det er ikke foretatt en lysberegning av foreslått lysplan.



PLANUTSNITT 1.ETG

**Referanseprodukt**

Bogruppe, fellesareal og birom



1/2 Integrete lysstriper Ref produkt Glamox C 80 R



3 Nedpendlet armatur Ref produkt Glamox C55 R



8 Downlight innebygd Refpr. Glamox



9 Speilarmatur ref.pr. Glamox A40




4 Nedhengt takpendel Ref p. Blond Raita Pedant



5 Utenpåliggende tak-/vegg armatur



10 Lagerlys utenpåliggende ref.pr. Glamox i20 T5

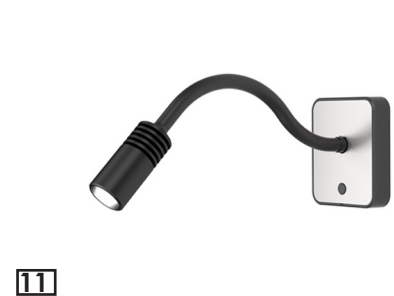

11 Leselampe ref.pr.Glamox A70-WG




6 Vegglampe Ref p. Blond Raita Micro



7 Skinnesystem med spotter ref.pr. S80



12 Utendørs LED belysning integrert i spilehimling

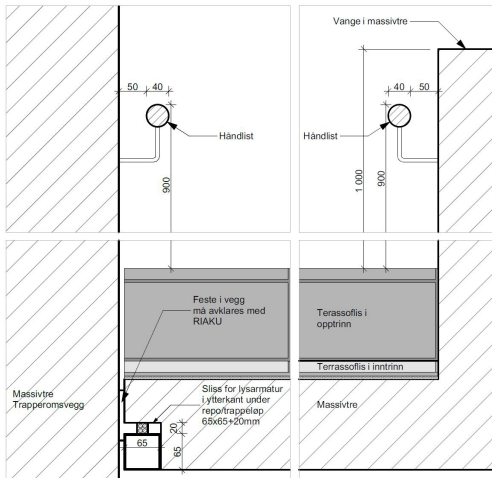

Belysningsprinsipp trapp (innfelt led-belysning)