

Dører

E130 Eksisterende branndør EI 30-Sa [B30]

Alle dører, porter, luker, røykgardiner etc i brannklassifiserte konstruksjoner må være klassifisert Sa.

Konstruksjoner

— Nytt branncelleskille EI 60 [B 60]

- - - Eksisterende branncelleskille EI 60 [B 60]

Skravurer

▨ Ominnredes

Informasjon

Risikoklasse: 3

Brannklasse: 2

Dører til rømningsvei skal ha fri bredde på minimum 0,86 meter (10X21M)

Annet

Tegningen er å anse som konsepttegning og skal leses sammen med brannkonseptet. Den har ikke status som byggetegning.

Branntekniske installasjoner

Brannalarmanlegg kategori 2 iht. NS 3960:2013 og NS-EN 54-serien.

Rev.	Dato	Utarbeidet	Beskrivelse	AAMHA	SVONY	AAMHA
F01	2019-04-05		Anbudsunderlag			

Dette dokumentet er utarbeidet av Norconsult AS som del av det oppdraget som fremgår nedenfor. Opphavsretten tilhører Norconsult AS. Dokumentet må bare benyttes til det formål som oppdragsavtalen beskriver, og må ikke kopieres eller gjøres tilgjengelig på annen måte eller i større utstrekning enn formålet tilsier.


TRYSL KOMMUNE, PROSJ.NR. 06352 Målestokk (gelder A1)
1 : 100

Renovering Trysil ungdomsskole
Branntegning
Plan 1. etasje

Vedlegg til brannkonsept F-001

Norconsult	Oppdragsnummer 5190386	Tegningsnummer F-20-01	Revisjon F01
------------	---------------------------	---------------------------	-----------------

2019-04-04 15:46:09 N:\9190386\9190386\Brenn\Rev\LA\A1\F01\30386.rvt

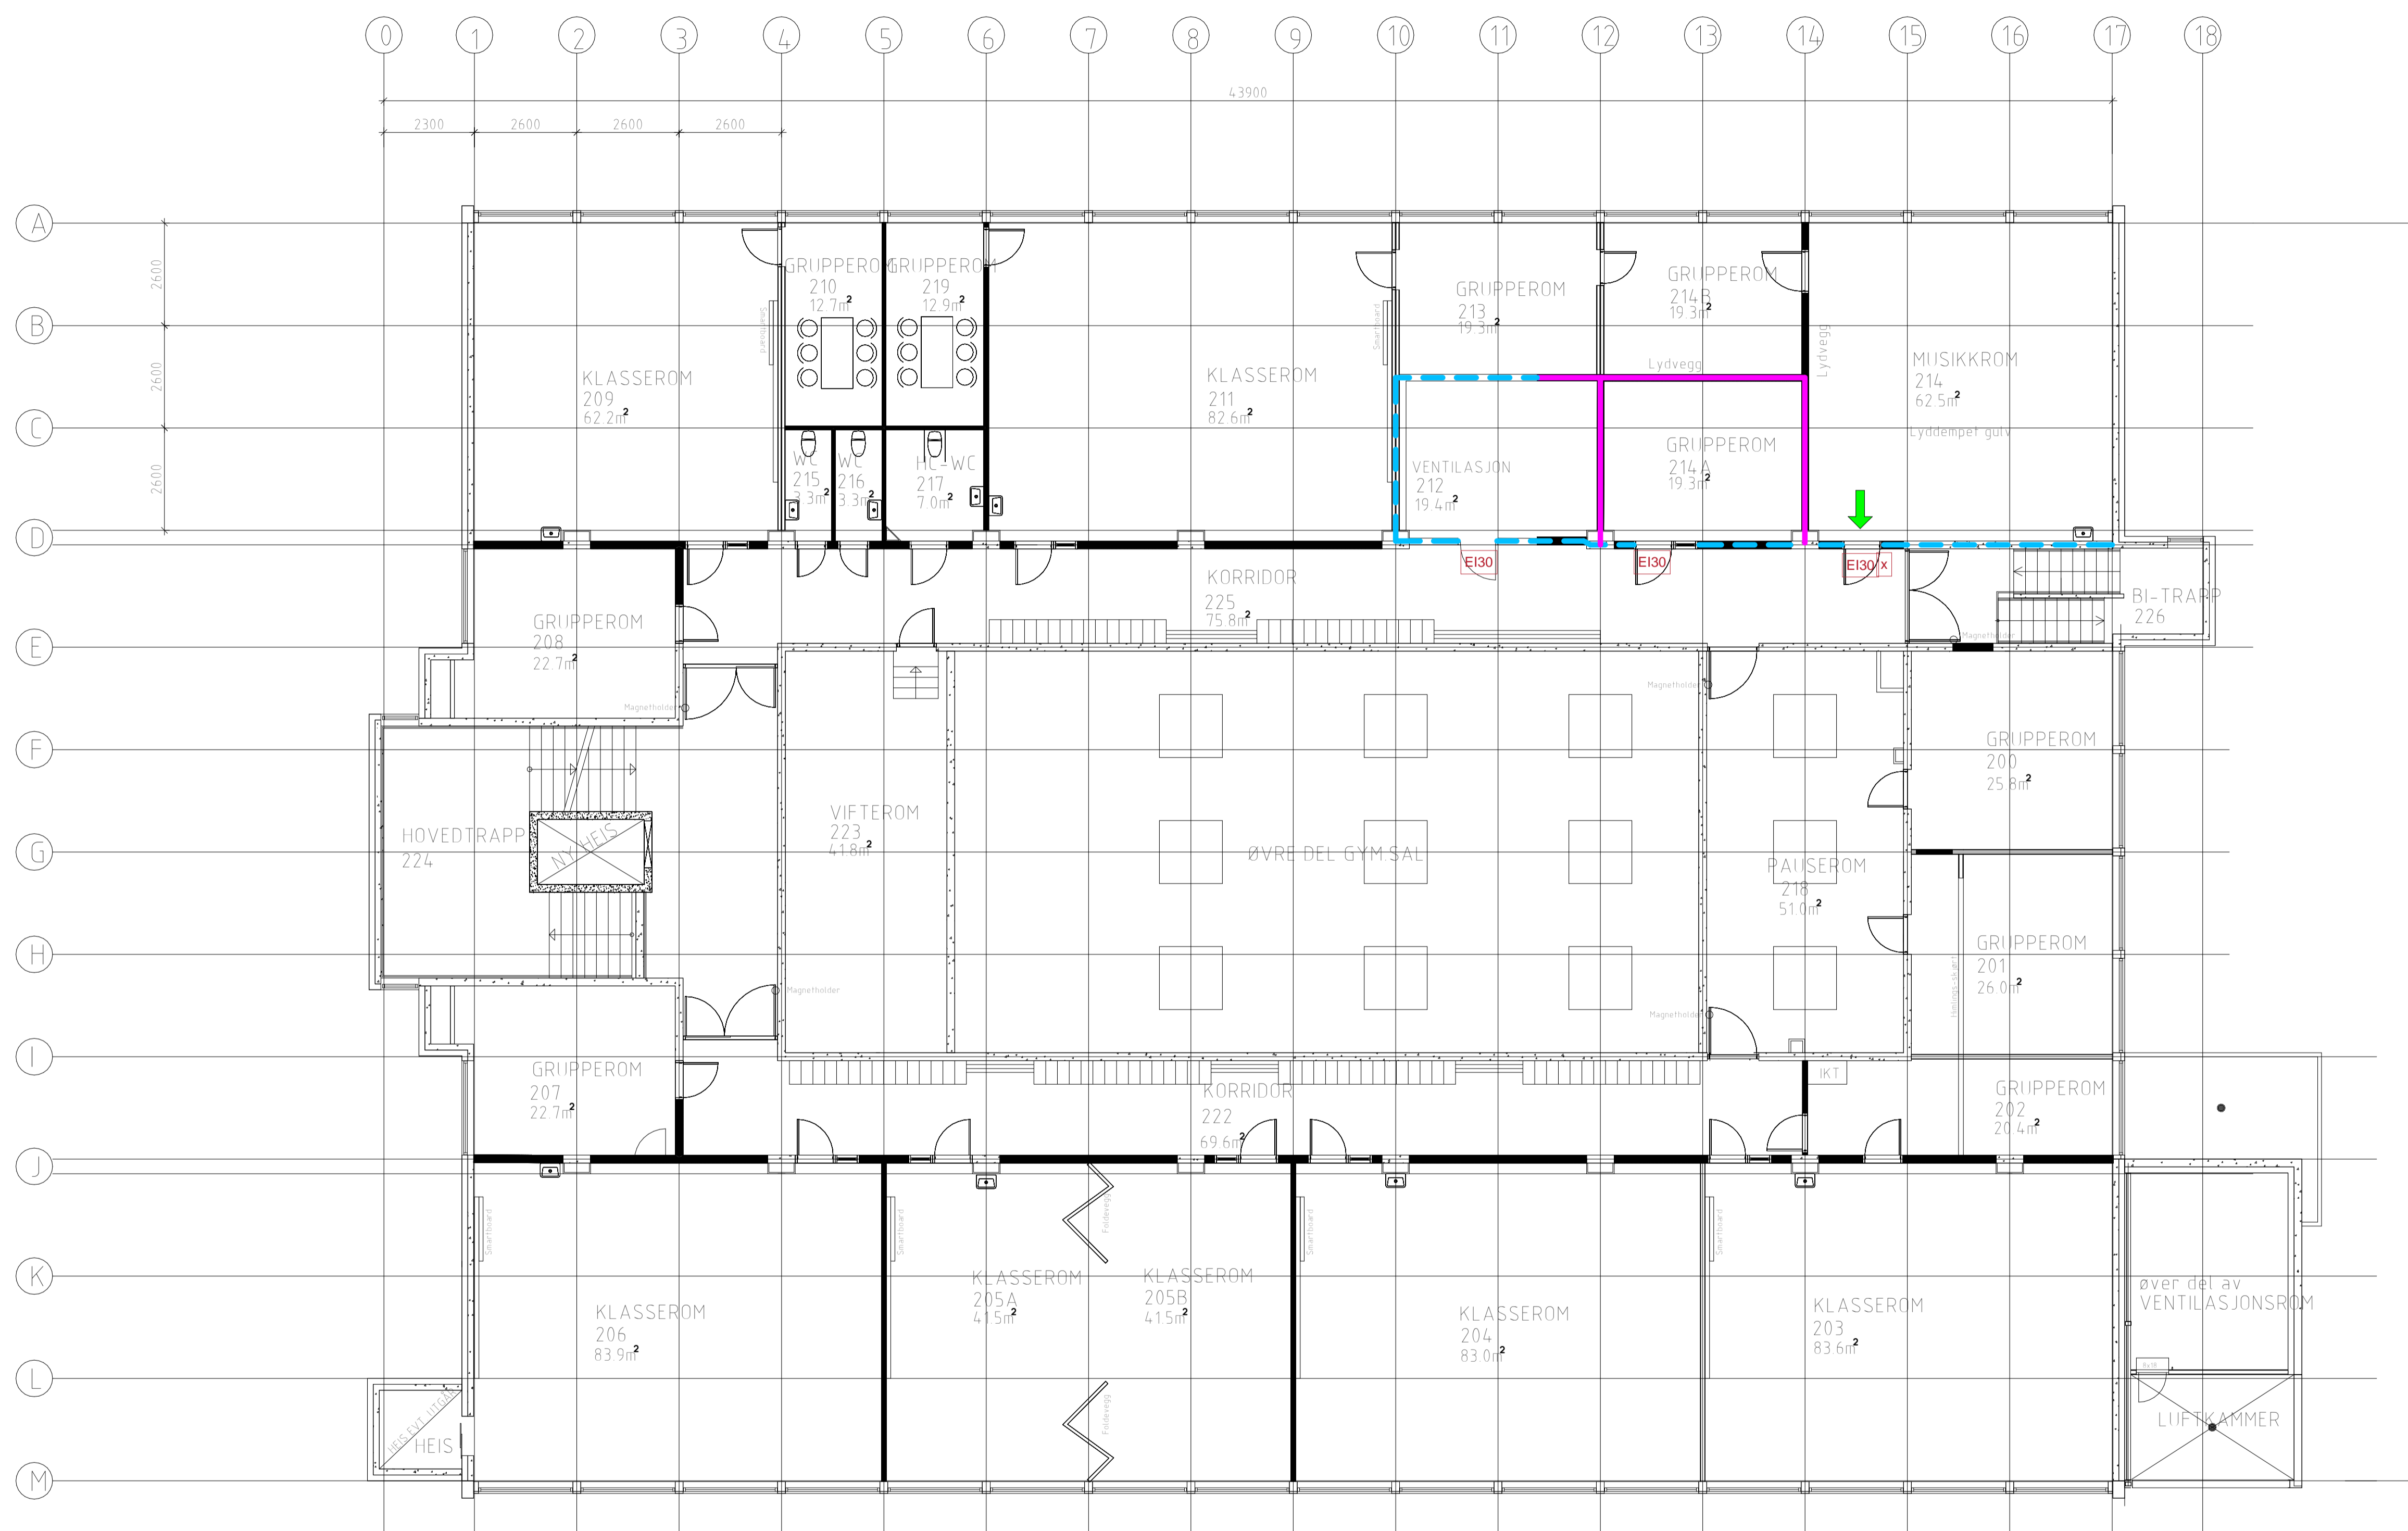

Dører

- E130 Eksisterende branndør Ei 30-Sa [B 30]
- E130 x Ny branndør Ei 30-Sa [B 30]

Alle dører, porter, luker, røykgardiner etc i brannklassifiserte konstruksjoner må være klassifisert Sa.

Konstruksjoner

- Nytt branncelleskille Ei 60 [B 60]
- Eksisterende branncelleskille Ei 60 [B 60]

Skravurer

- Ominnredes

Informasjon

Risikoklasse: 3
 Brannklasse: 2
 Dører til rømningsvei skal ha fri bredde på minimum 0,86 meter (10X21M)

Annet

- ➔ Ny rømningsdør mot korridor

Tegningen er å anse som konsepttegning og skal leses sammen med brannkonseptet. Den har ikke status som byggetegning.

Branntekniske installasjoner

Brannalarmanlegg kategori 2 iht. NS 3960:2013 og NS-EN 54-serien.

319,60

Rev.	Dato	Beskrivelse	AAMHA	SVONY	AAMHA
F01	2019-04-05	Anbudsunderlag			


Dette dokumentet er utarbeidet av Norconsult AS som del av det oppdraget som fremgår nedenfor. Opphavsretten tilhører Norconsult AS. Dokumentet må bare benyttes til det formål som oppdragsavtalen beskriver, og må ikke kopieres eller gjøres tilgjengelig på annen måte eller i større utstrekning enn formålet tilsier.

TRYSIL KOMMUNE, PROSJ.NR. 06352 Målestokk (gelder A1) 1 : 100


Renovering Trysil ungdomsskole
 Branntegning
 Plan 2. etasje

Vedlegg til brannkonsept F-001

Norconsult	Oppdragsnummer 5190386	Tegningsnummer F-20-02	Revisjon F01
------------	------------------------	------------------------	--------------

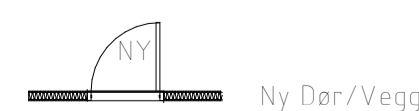

2019-04-04 16:04:10 N:\S\19035190386\Branntegning\Plan 2. etasje\F01.dwg

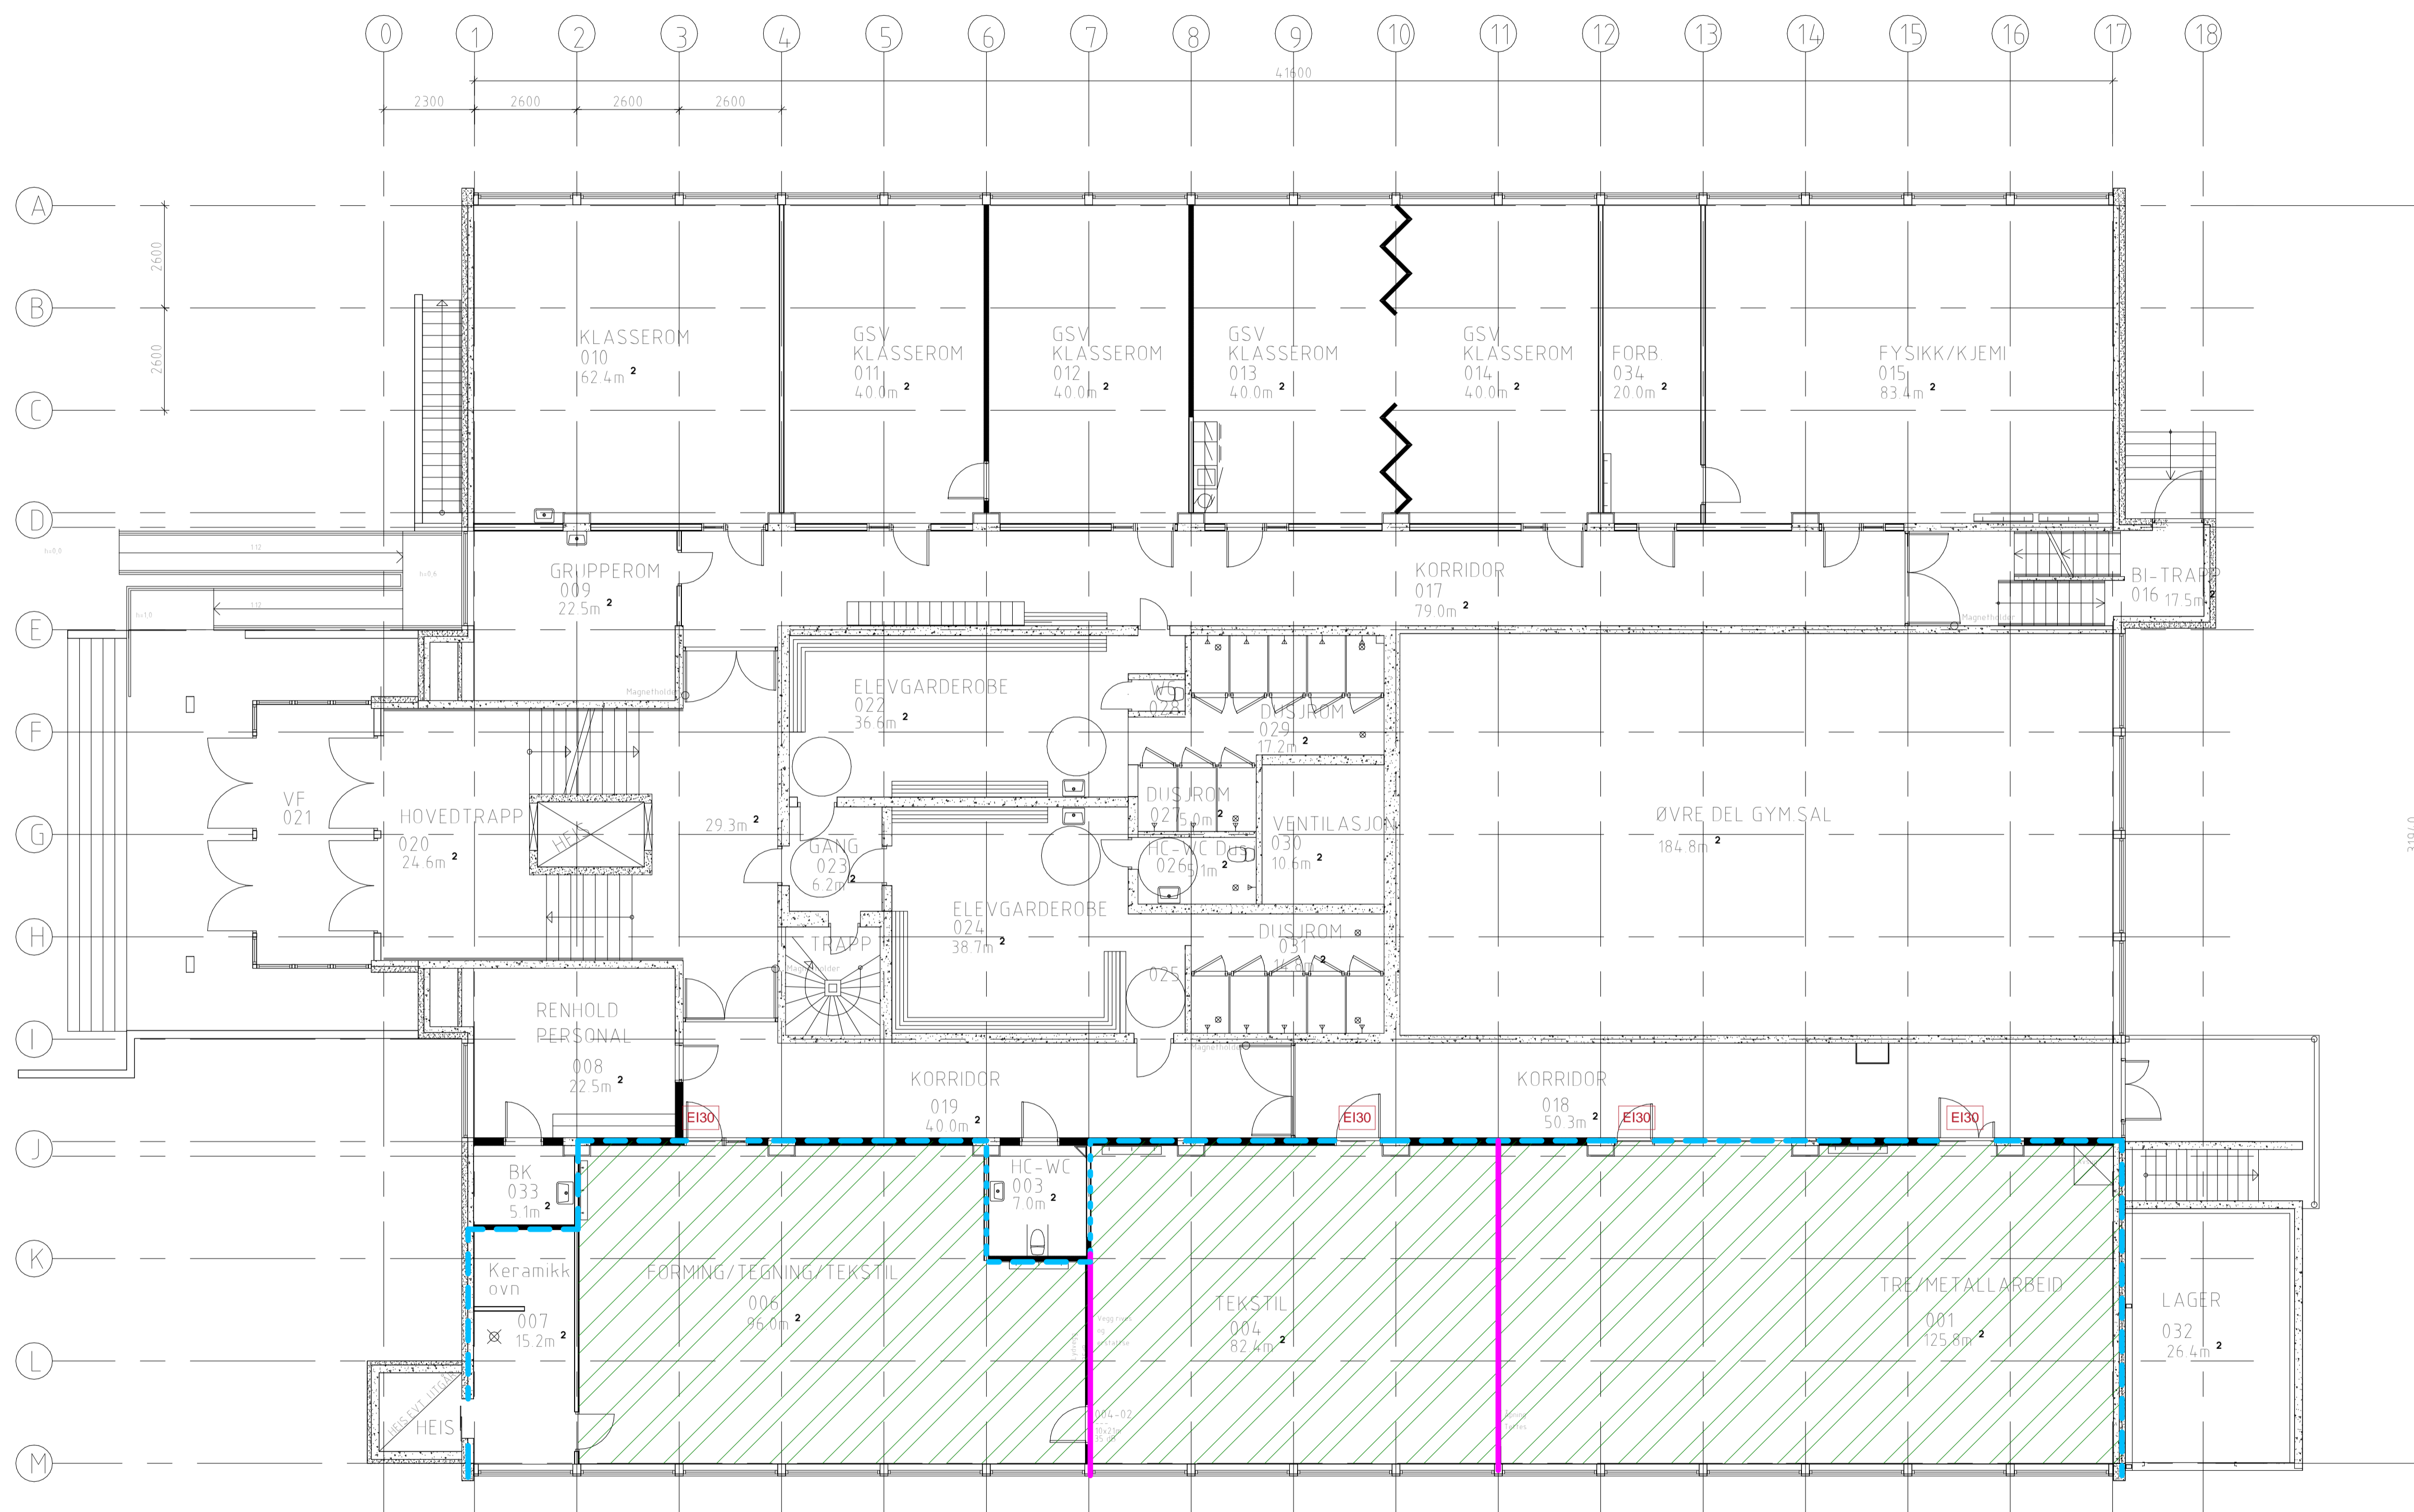

Dører

E130 Eksisterende brannør EI 30-Sa [B 30]

Alle dører, porter, luker, røykgardiner etc i brannklassifiserte konstruksjoner må være klassifisert Sa.

Konstruksjoner

- Nytt branncelleskille Ei 60 [B 60]
- Eksisterende branncelleskille Ei 60 [B 60]
- Eksisterende branncelleskille Ei 30 [B 30]

Skravurer

Ominnredes

Informasjon

Risikoklasse: 3

Brannklasse: 2

Dører til rømsvei skal ha fri bredde på minimum 0,86 meter (10X21M)

Annet

Tegningen er å anse som konsepttegning og skal leses sammen med brannkonseptet. Den har ikke status som byggetegning.

Branntekniske installasjoner

Brannalarmanlegg kategori 2, iht. NS 3960:2013 og NS-EN 54-serien.

Rev.	Dato	Anbudsunderlag	AAMHA	SVONY	AAMHA

Dette dokumentet er utarbeidet av Norconsult AS som del av det oppdraget som fremgår nedenfor. Opphavsretten tilhører Norconsult AS. Dokumentet må bare benyttes til det formål som oppdragsavtalen beskriver, og må ikke kopieres eller gjøres tilgjengelig på annen måte eller i større utstrekning enn formålet tilsier.


TRYSL KOMMUNE, PROSJ.NR. 06352 Målestokk (gjelder A1) 1 : 100

Renovering Trysil ungdomsskole
 Branntegning
 Plan Underetasje

Vedlegg til brannkonsept F-001

Norconsult	Oppdragsnummer	Tegningsnummer	Revisjon
	5190386	F-20-U1	F01

2019-04-04 16:02:10 N:\9190386\9190386\Branntegning\Plan_Underetasje\LAM\F01\30386.rvt

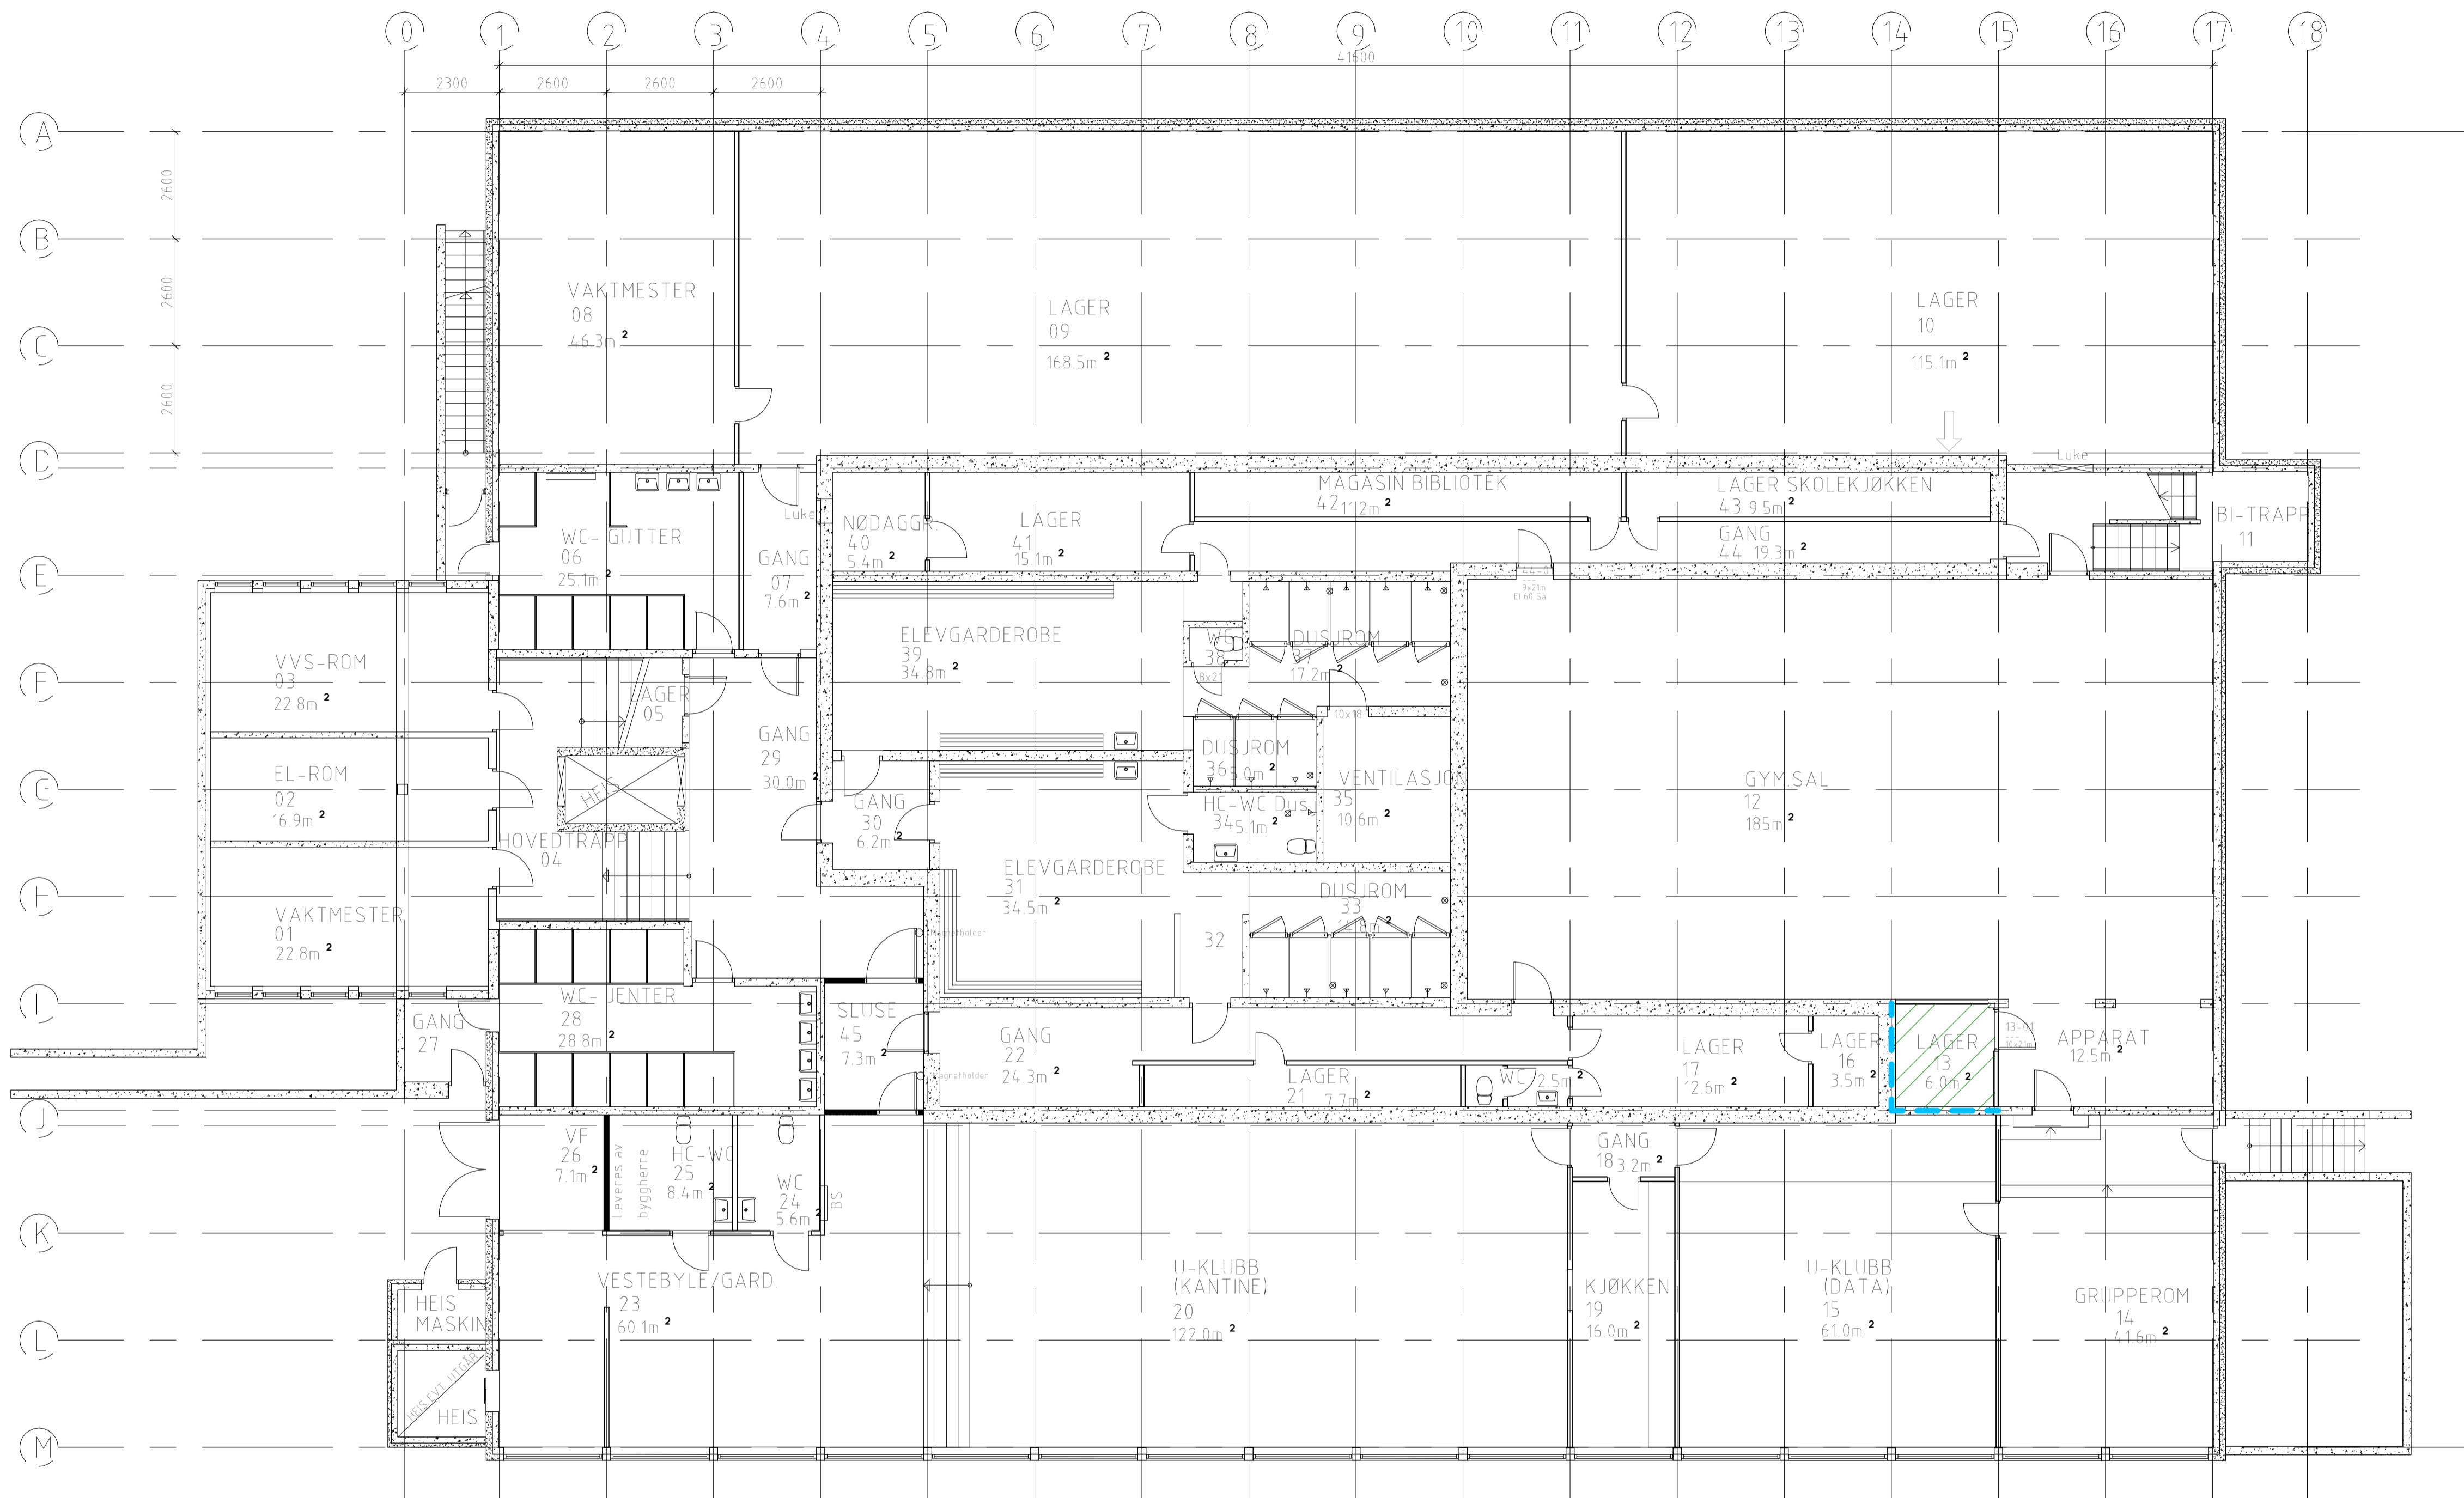

Konstruksjoner

— Eksisterende branncelleskille EI 60 [B 60]

Skravurer

▨ Ominrettes

Informasjon

Risikoklasse: 3

Brannklasse: 2

Dører til rømningsvei skal ha fri bredde på minimum 0,86 meter (10X21M)

Annet

Tegningen er å anse som konsepttegning og skal leses sammen med brannkonseptet. Den har ikke status som byggetegning.

Branntekniske installasjoner

Brannalarmanlegg kategori 2 iht. NS 3960:2013 og NS-EN 54-serien.



Dør rives

Rev.	Dato	Anbudsunderlag	AAMHA	SVONY	AAMHA
			Utarbeidet	Fagkontroll	Godkjent

Dette dokumentet er utarbeidet av Norconsult AS som del av det oppdraget som fremgår nedenfor. Opphavsretten tilhører Norconsult AS. Dokumentet må bare benyttes til det formål som oppdragsavtalen beskriver, og må ikke kopieres eller gjøres tilgjengelig på annen måte eller i større utstrekning enn formålet tilsier.

TRYSL KOMMUNE, PROSJ.NR. 06352 Målestokk (gelder A1)
1 : 100

Renovering Trysil ungdomsskole
Branntegning
Plan Kjeller

Vedlegg til brannkonsept F-001

Norconsult	Oppdragsnummer 5190386	Tegningsnummer F-20-U2	Revisjon F01
------------	---------------------------	---------------------------	-----------------

2019-04-04 16:02:12 N:\9190386\9190386\Brenn\Rev\LA\A1\F01\06352.rvt