

Tegningsnr. A21-01 Revisjon nr.

Type Tegning Plan 1. etasje DEL 1

Merk:
-Kjøkkensløsninger følge IARK beskrivelse.

Generelle bestemmelser:

Måtsetting vegger.
All måtsetting av vegger er måtsatt til stendere i vegger.
Oransje måtsetting er kontrollmål for UU og snusirkel 1500mm

Manuell åpning av dør, maksimum 20 N [2,0kg].
Foran hovedinngangsdør skal det være visuelt og taktilt oppmerksomhetsfelt og belysning skal være slik at hovedinngang er lett tilgjengelig.

Inngangspartiet og alle innvendige dører skal være trinnfritt med terskelhøyde maks. 25 mm. Terskel skal være avfaset i 45°.


Passasjebredden på inngangsdører iht. krav for personer med nedsatt funksjonsevne/rullestolbrukere - min. 900 mm fri bredde.

Fri bredde på rømningsdører og brannkrav til dører - se brannkonsept.

Håndtak skal være plassert med betjeningshøyde mellom 0,8 og 1,1 m og skal utformes med funksjonelt grep og ha en betjeningskraft slik at de er enkle å bruke.


Vegg i dusj og toalettstøpe skal gi festemulighet for ettermontering av nødvendig hjelpeutstyr.

Dusjstøpe skal være trinnfritt. Nivåforskjell mellom 20 mm og 25 mm anses som trinnfritt.

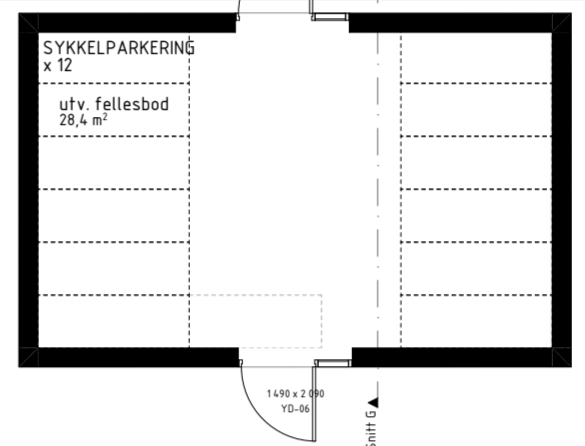

Rev. Nr.	Beskrivelse	Dato	Sign.	Kontr.

Lokalisering:

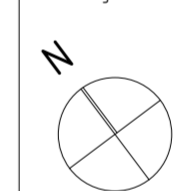

- Prosjekteringsgruppen
- ARK : yolo tegnestudio as Target 2, 1767 Halden, Tlf: 40607886, post@yolo-tegnestudio.no
 - RIB : Rådg. ing. Bygg RIBveien18, 0000 RIByen, Tlf: 900 00 000, rib@rifirma.no
 - RIE : Rådg. ing. Elektro RIEveien10, 0000 RIByen, Tlf: 900 00 000, rie@rifirma.no
 - RIV : Rådg. ing. VVS RIVveien18, 0000 RIByen, Tlf: 900 00 000, riv@rifirma.no

Fase
Anbudsfase

Arkitekt:

yolo tegnestudio as
 Target 2, 1767 Halden
 post@yolo-tegnestudio.no
 www.yolo-tegnestudio.no
 org: 916327295

Tilakshaver Halden kommune Eiendom, Havn, Rokke og Renovasjon	Godkjent
Prosjekt P3082 Samordnet boliger, Aspeveien	Kontroll prosjekt. Sign. Kontroll cf gw

Prosjekt P3082 Samordnet boliger, Aspeveien 1 A, 1781 Halden	FiInavn 61-aspe.pln
Gnr./Bnr./Festnr. 61/217	Dato 07.05.2019
Prosjektnr. #61	Målestokk 1:100 A2
Tegningsnr. A21-01	Kontroll utførende Sign. Kontroll

Prosjektnr. #61	Tegningsnr. A21-01	Prosjektnr. for prosjekterende/lev.
--------------------	-----------------------	-------------------------------------

Type Tegning
Plan 1. etasje DEL 1