


SNITT B-B
A.4.0.00.001

SNITT C-C
A.4.0.00.001

MERKNAD:
REF BRANNRAPPORT / LYDRAPPORT
MED TEGNINGER FOR KRAV TIL DØRER,
VINDUER OG VEGGER.

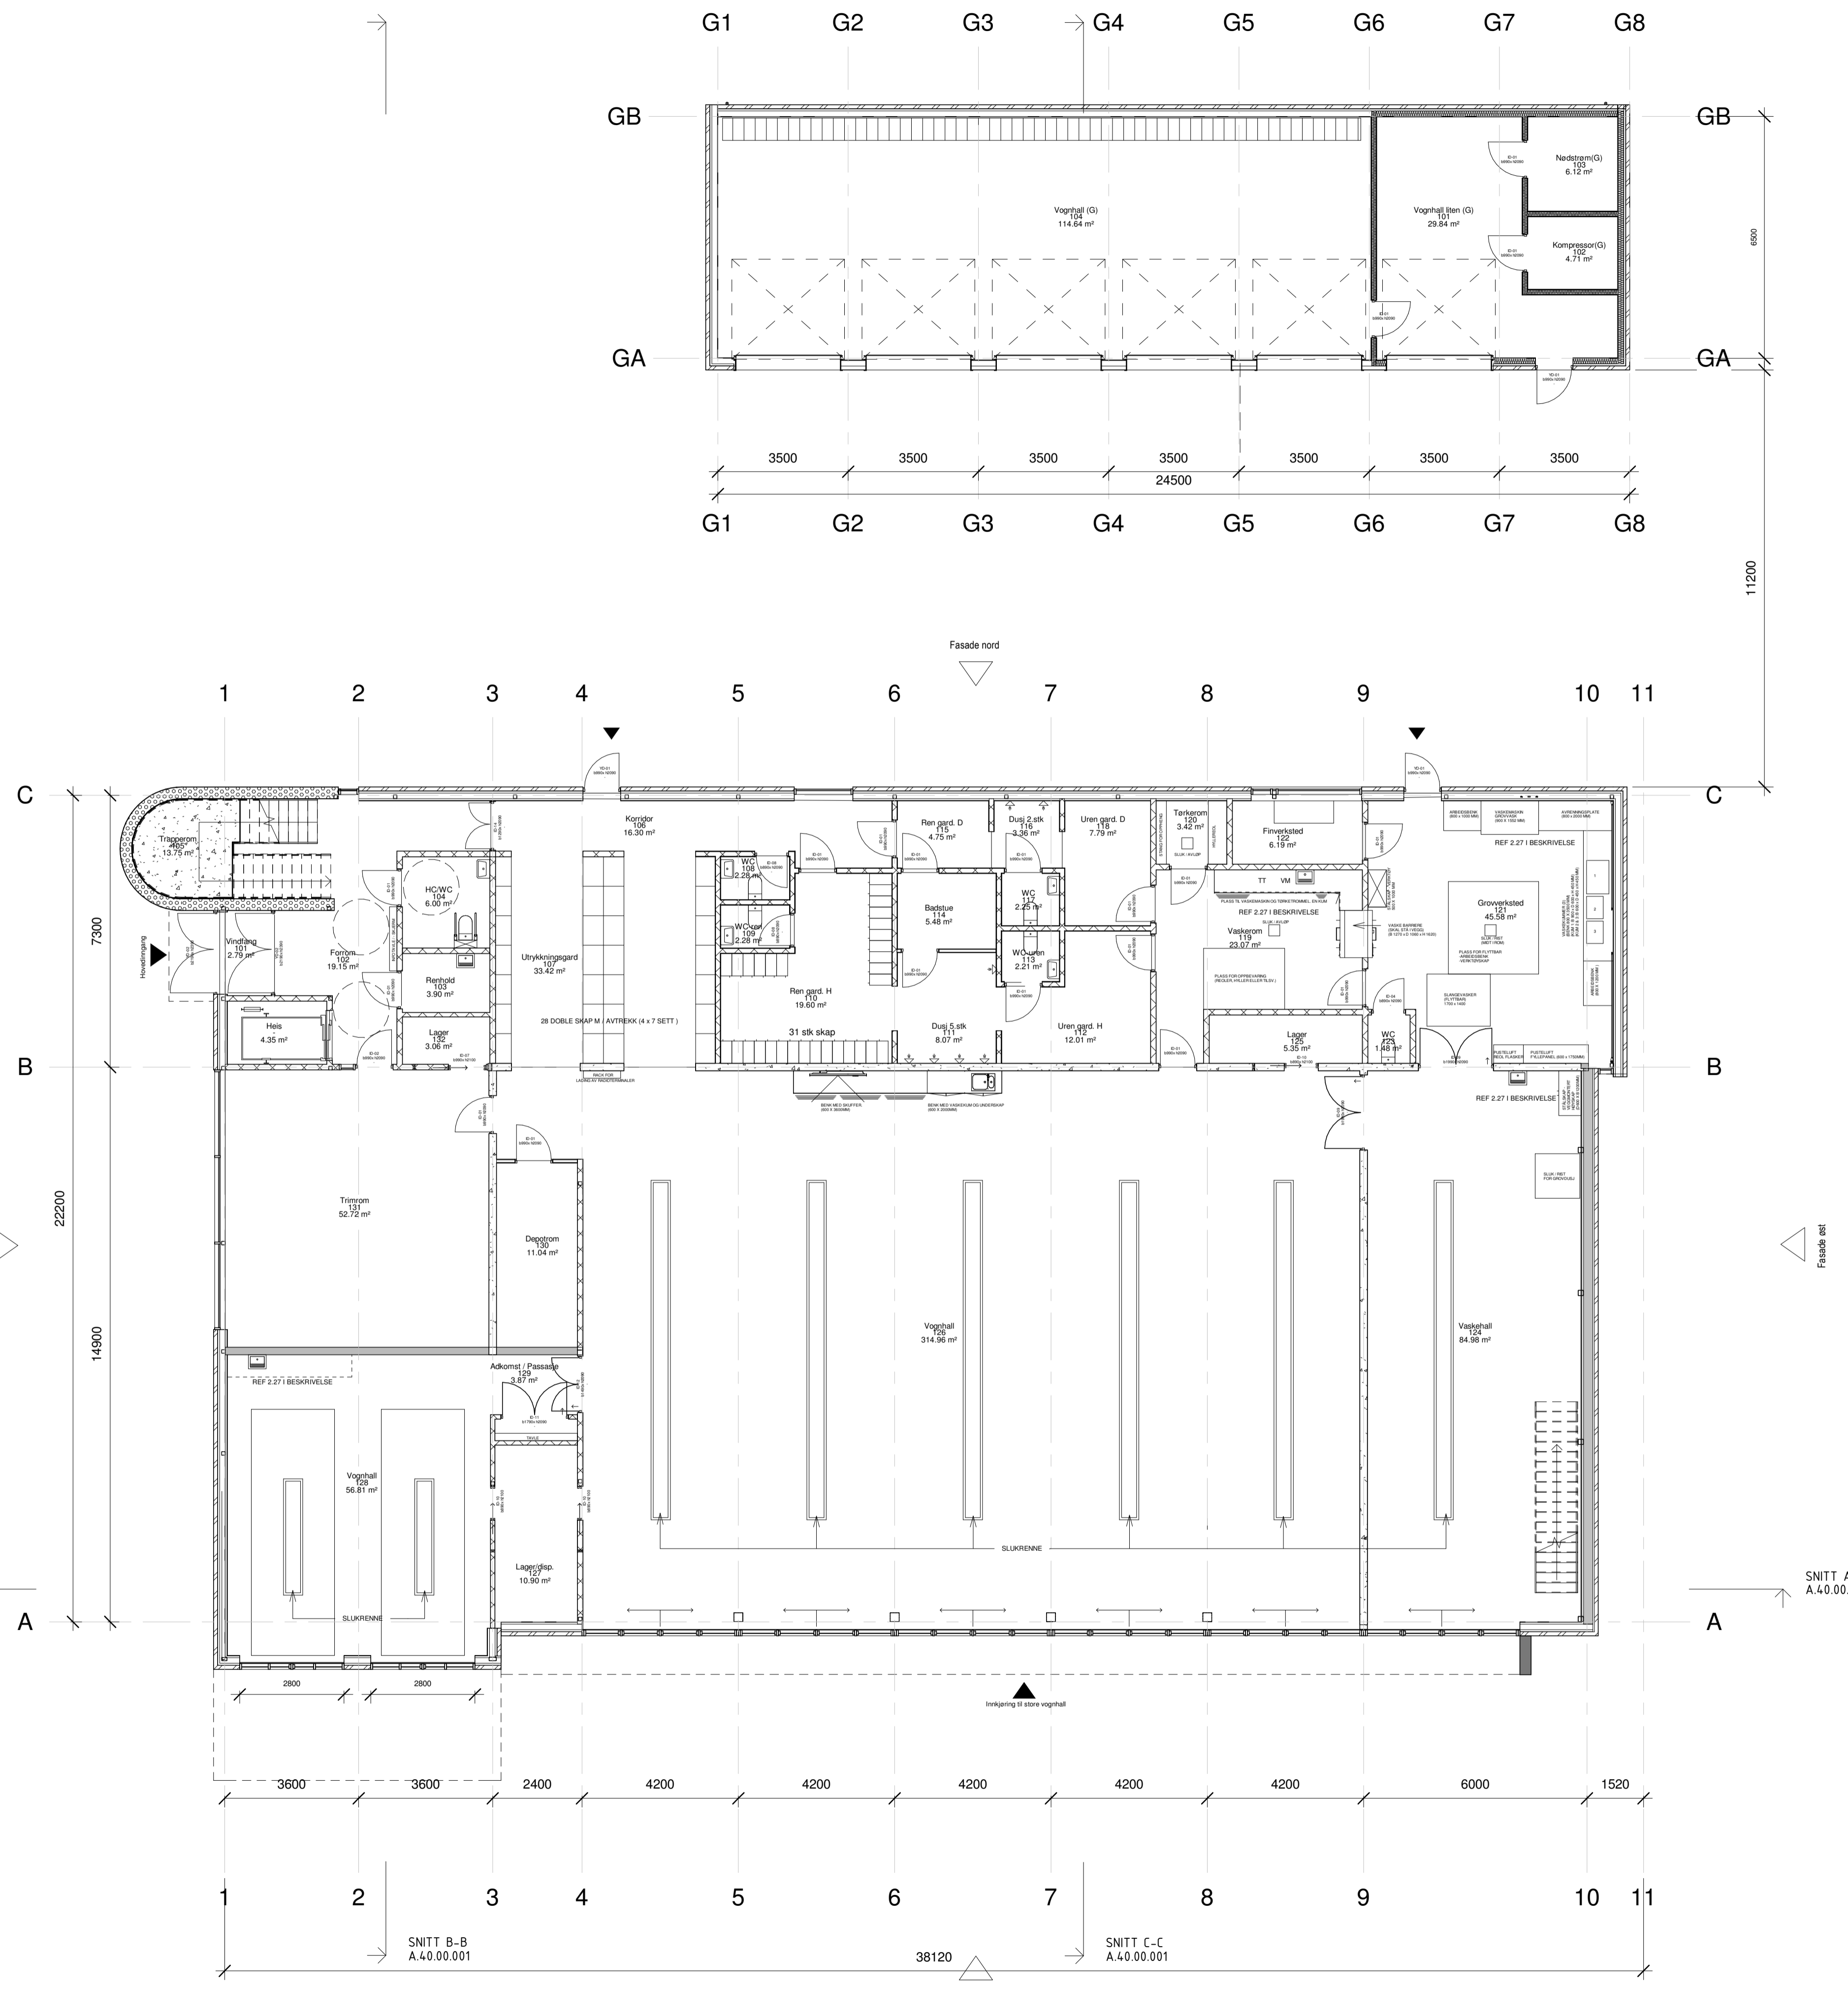

Rev.			
1	Underlag for totalentreprise	FM 27.11.18	
	Korrigerings	Tegn.	dato

Revisjoner

SKISSEPROSJEKT	
FORPROSJEKT	
SKISSE/TEGNING	
DETALJPROSJEKT	
ANSLUTNING	
ARBEIDSTEGNING	
AS BUILT	

2018-37
Vestre Toten Brannstasjon

ARK JAF arkitektkontor AS Jernbanegata 4, 2021 Ognak, Tlf: 611 150600, e-mail: jaf@jaf.no

TEGNET	SAKSBEHANDLET	KONTROLLERT
FM/AGH	GB	GB
11.10.18	MÅLSTOKK 1:100	ARKSTØRRELSE A1

Plan 1 / Garasje

TEGNINGSNUMMER	REVISJON
A.20.01.001	1



Plan 01 - m/Garasje
1:100