


MERKNAD:
REF BRANNRAPPORT / LYDRAPPORT
MED TEGNINGER FOR KRAV TIL DØRER,
VINDUER OG VEGGER.

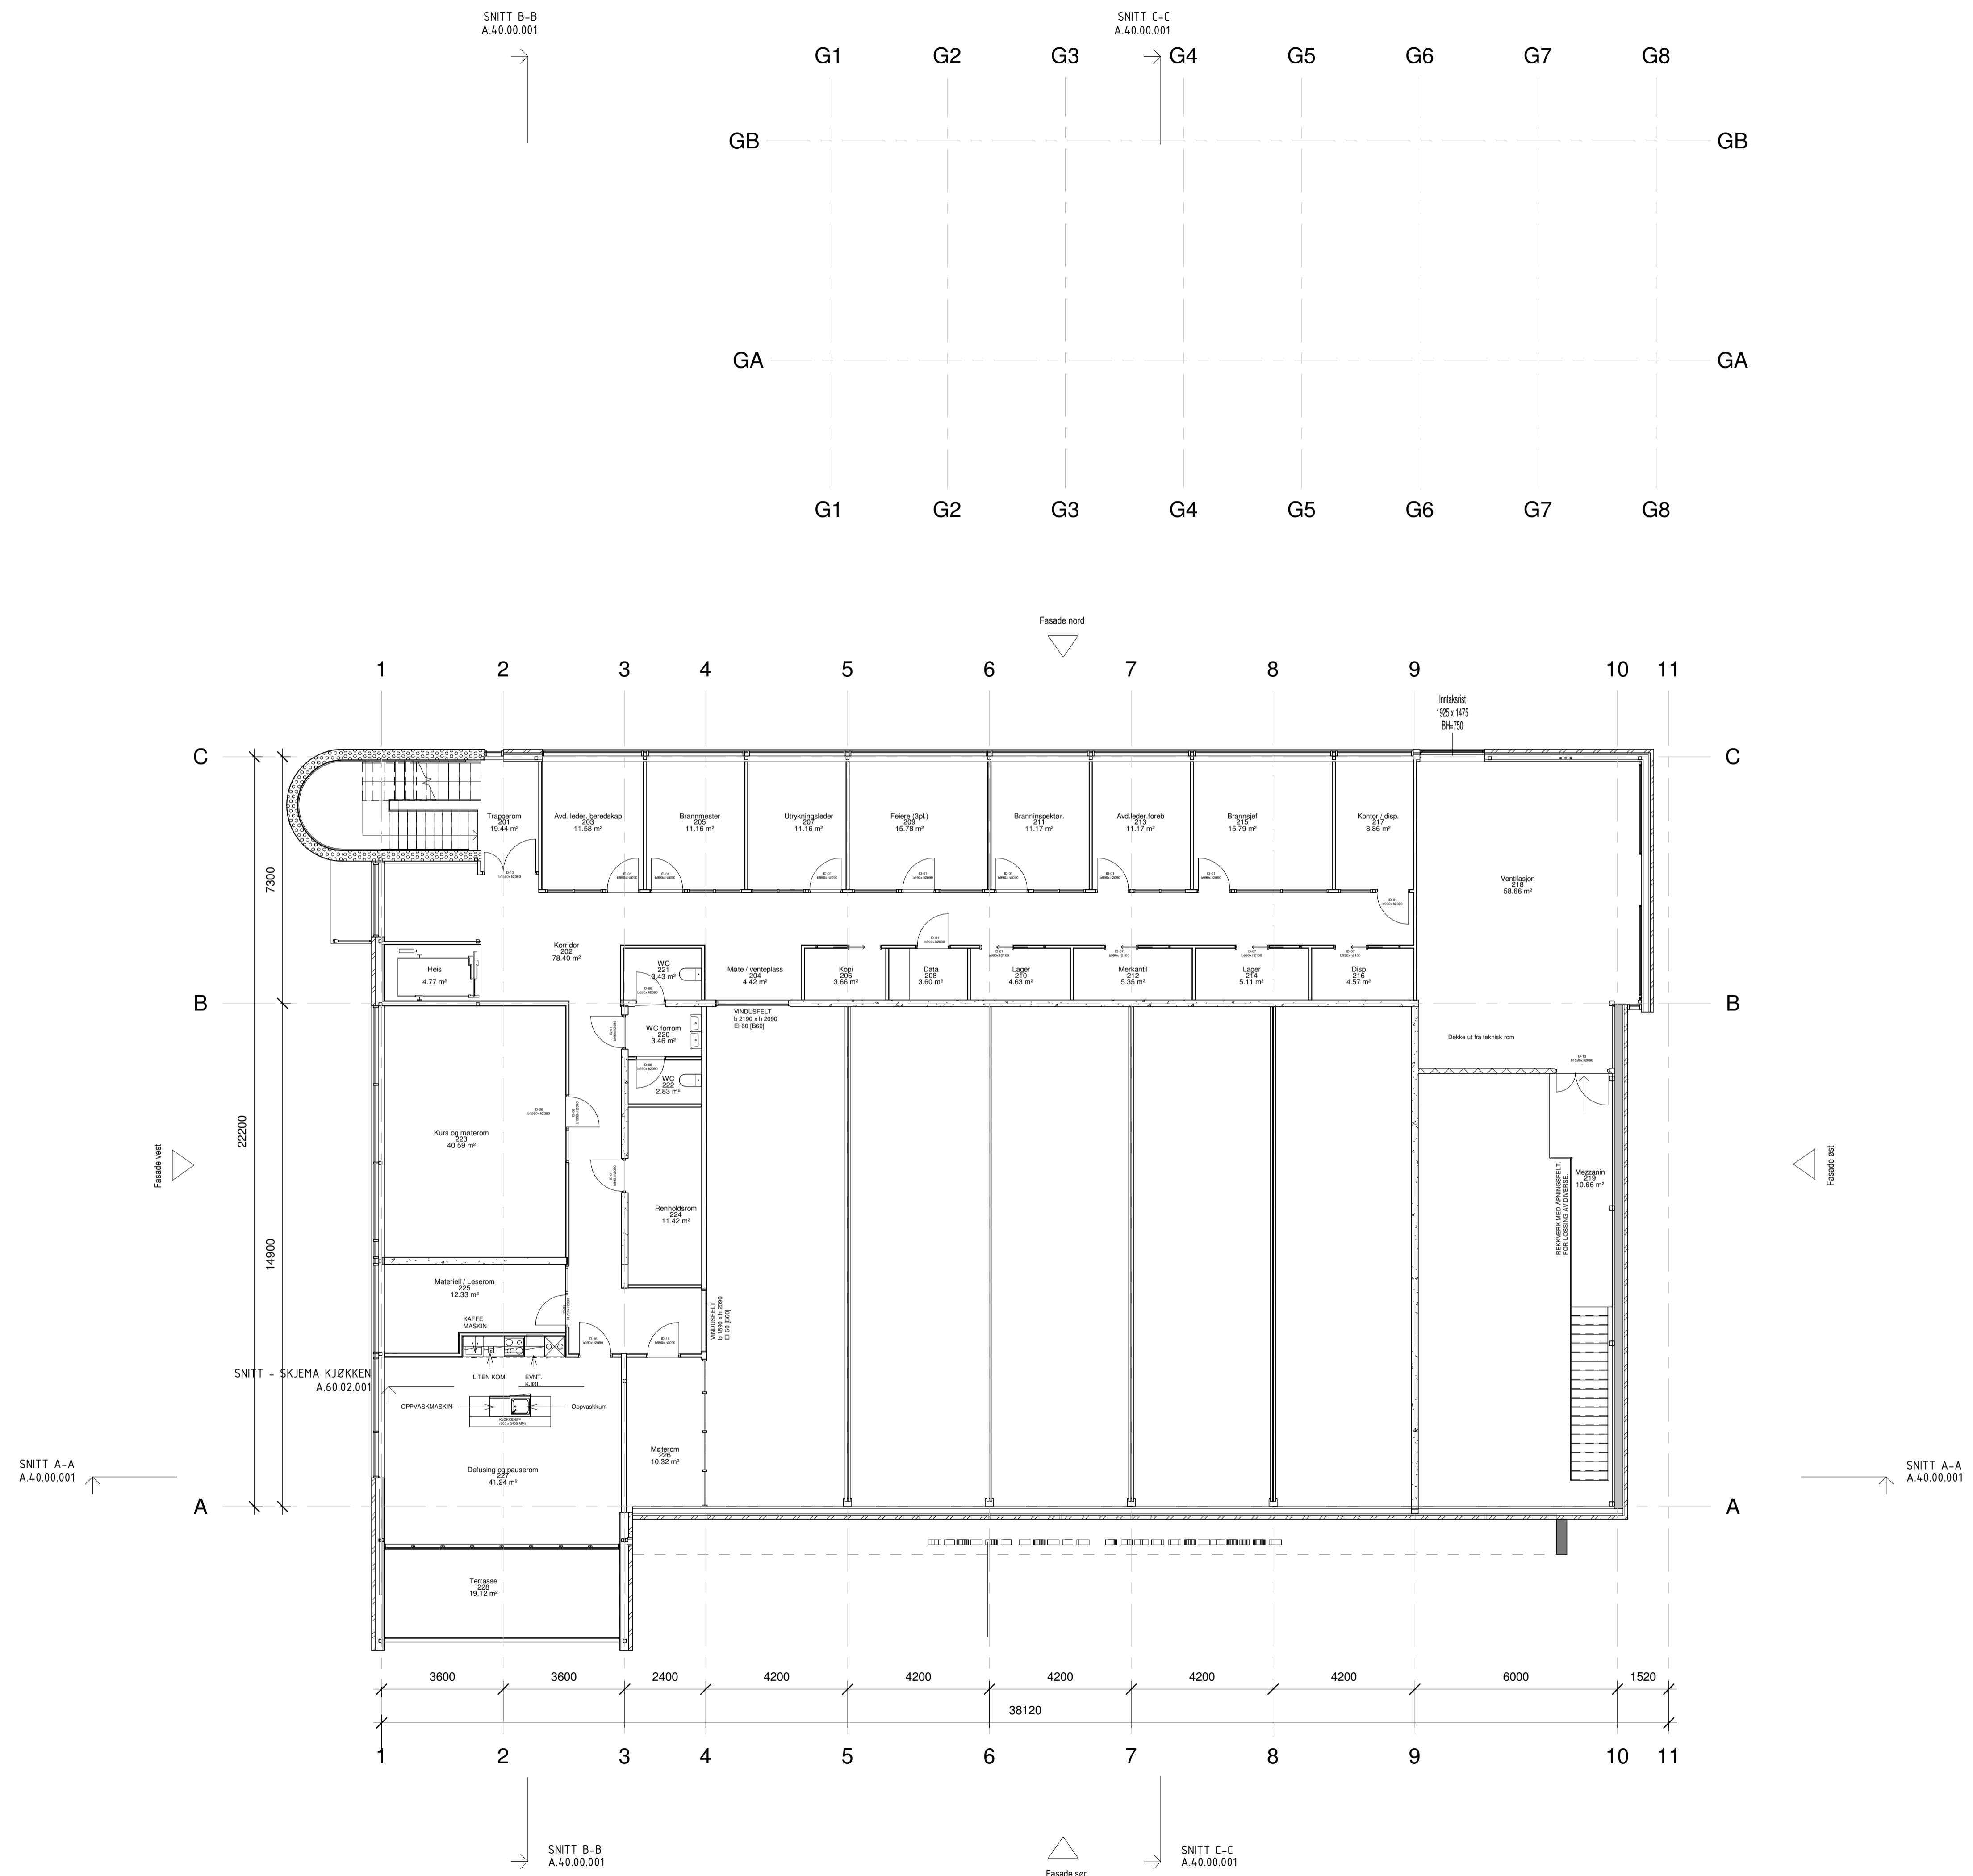

Plan 02 - m/Garasje
1 : 100

Rev.	Korrigering	Tegn.	dato
1	Underlag for totalentreprise	FM	06.12.18

Revisjoner	
<input type="checkbox"/>	SKISSEPROSJEKT
<input type="checkbox"/>	FORPROSJEKT
<input type="checkbox"/>	SOBKNADESTEGNING
<input type="checkbox"/>	DETALJERPROSJEKT
<input checked="" type="checkbox"/>	ANSLUTNING
<input type="checkbox"/>	ARBEIDSTEGNING
<input type="checkbox"/>	AS BULT

2018-37
Vestre Toten Brannstasjon

ARK	JAF arkitektkontor AS	Jernbanegata 4, 2621 Gjovik	TF: 611 150600 e-mail: post@jaf.no
-----	-----------------------	--------------------------------	---------------------------------------

TEGNET	FM/AGH	SAKSBEHANDLET	GB	KONTROLLERT	GB
DATE	06.12.18	MÅLSTOKK	1 : 100	ARKSTØRRELSE	A1

Plan 2 / Garasje

TEGNINGSNUMMER	REVISJON
A.20.02.001	1

