



VEDLEGG 7

2

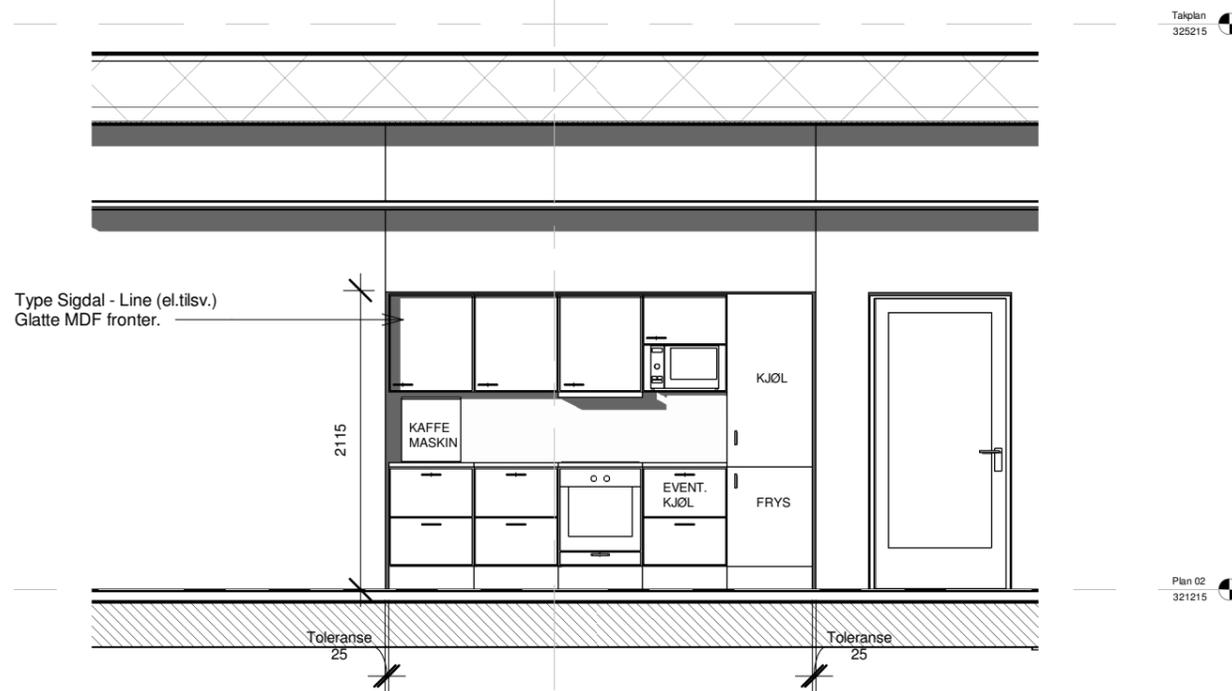

SNITT - SKJEMA KJØKKEN
1 : 50

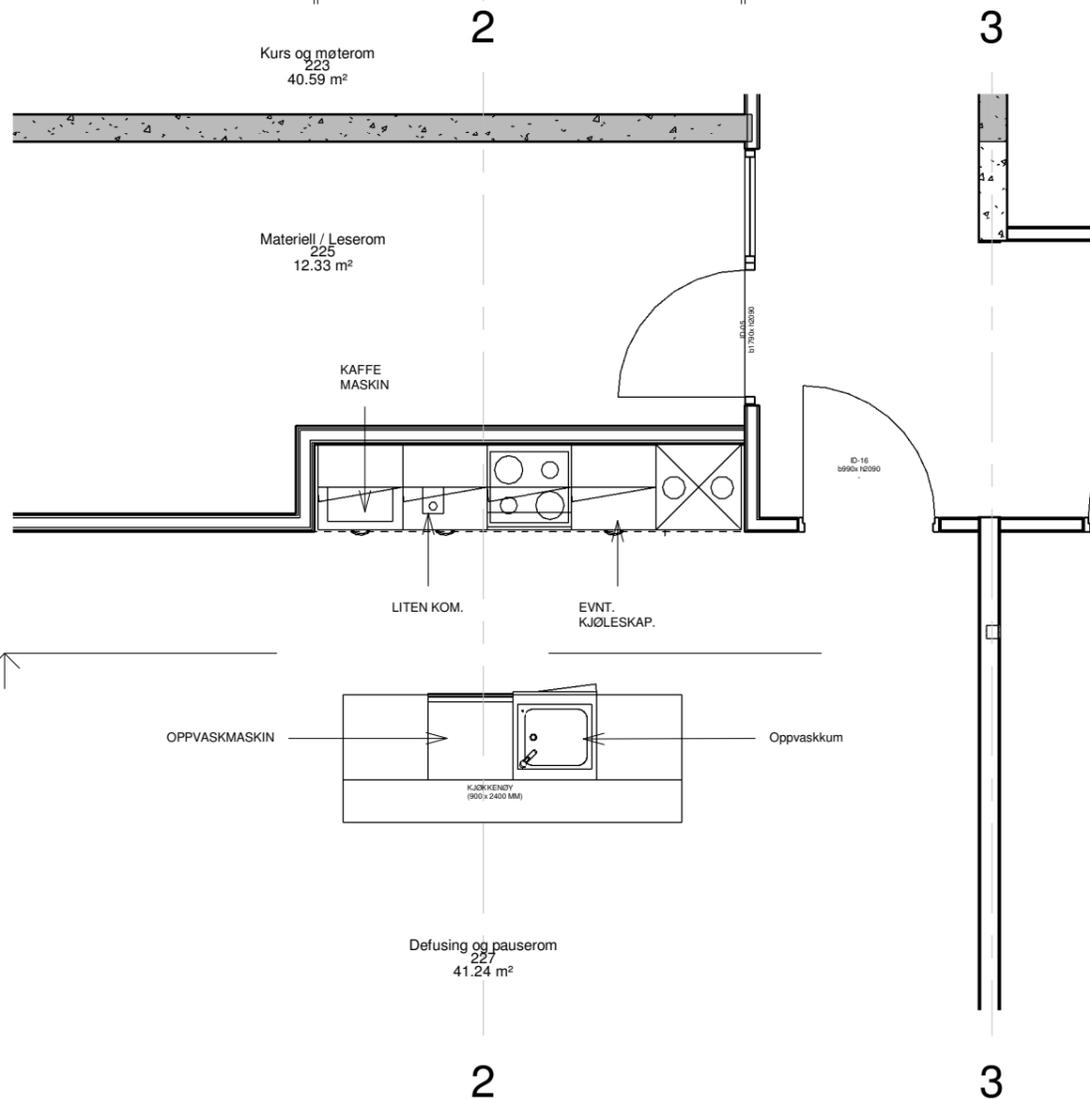

PLAN 2 - SKJEMA KJØKKEN
1 : 50

A.60.00.001

1	Underlag for totalentreprise	FM	06.12.18
Rev.	Korrigerings	Tegn.	dato

Revisjoner

<input type="checkbox"/>	SKISSERPROSJEKT
<input type="checkbox"/>	FORPROSJEKT
<input type="checkbox"/>	SØKNADSTEGNING
<input type="checkbox"/>	DETALJERPROSJEKT
<input checked="" type="checkbox"/>	ANBUDSTEGNING
<input type="checkbox"/>	ARBEIDSTEGNING
<input type="checkbox"/>	AS BUILT

2018-37
Vestre Toten Brannstasjon

ARK JAF arkitektkontor AS Jernebanegata 4, TIF : 611 150600
2821 Gjøvik e-mail : post@jaf.no

TEGNET FM	SAKSBEHANDLET GB	KONTROLLERT GB
DATO 06.12.18	MALESTOKK 1 : 50	ARKSTØRRELSE A3

Skjema - Kjøkken

TEGNINGSNUMMER A.60.00.001	REVISJON 1
--------------------------------------	----------------------

